



JULKISIVU ETELÄÄN

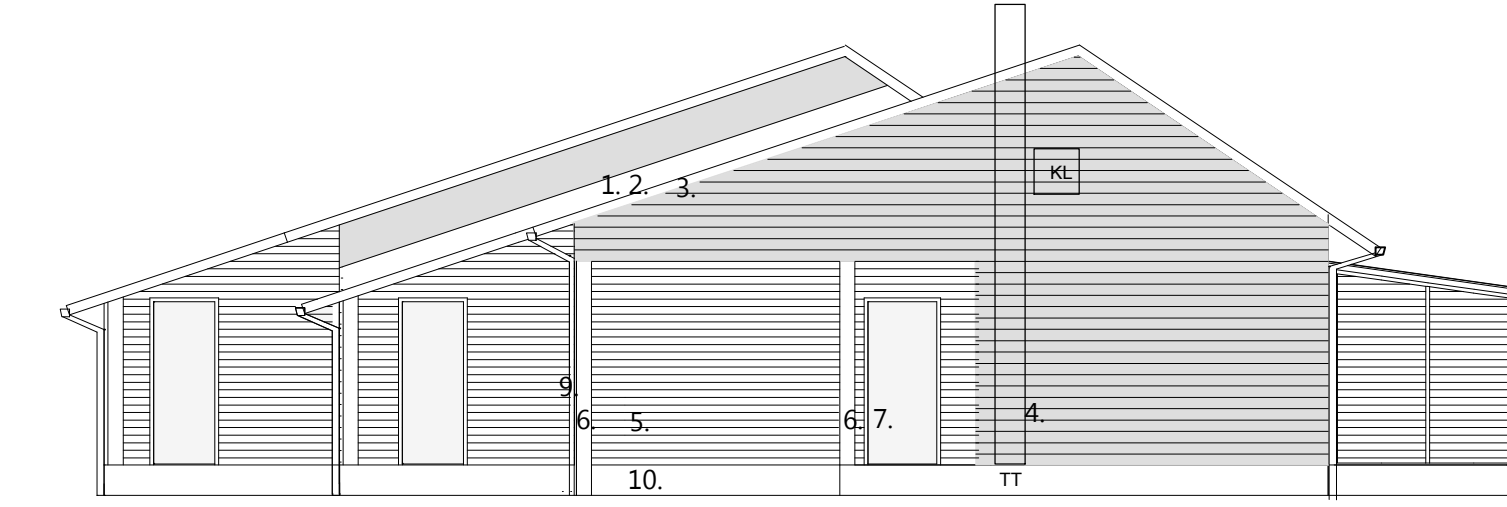

PÄÄTY LÄNTEEN

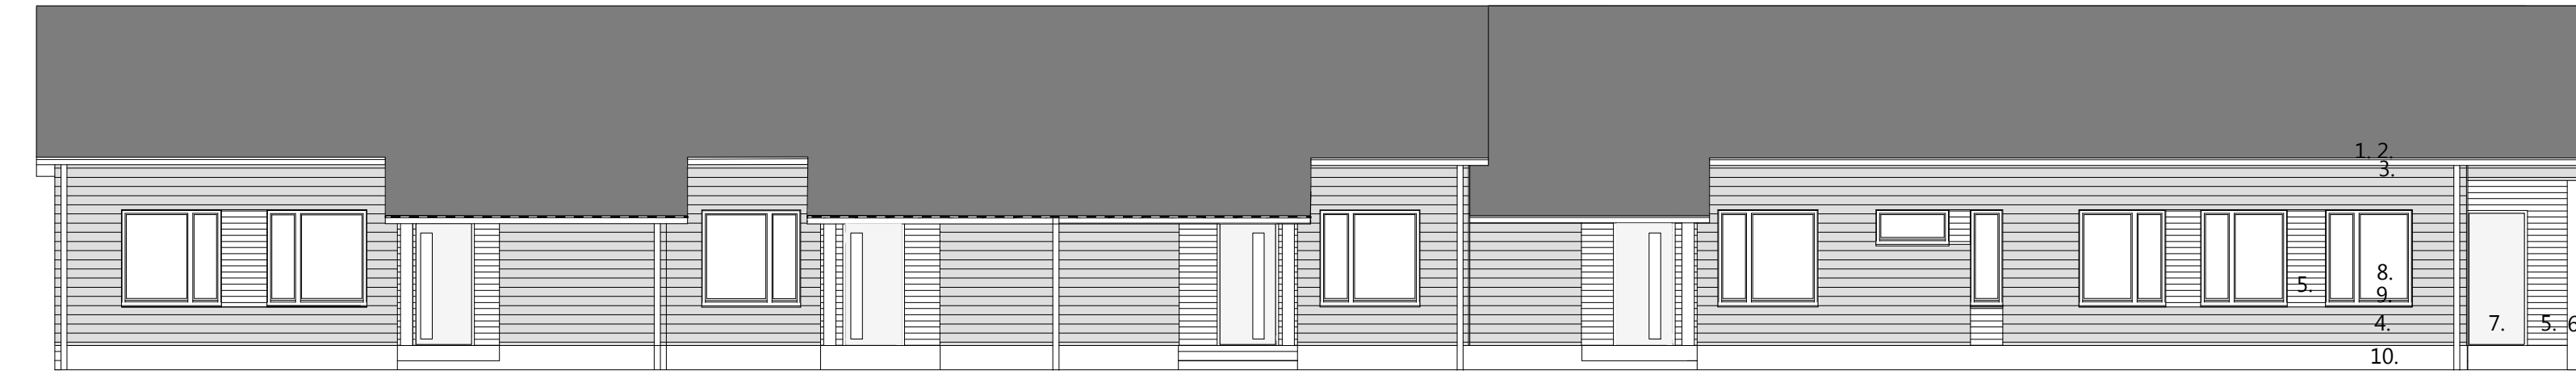

JULKISIVU POHJOISEEN



PÄÄTY ITÄÄN

JULKISIVUMATERIAALIT JA -VÄRIT

1. HUOPAKATE, HARMAA
2. VESIKATON PELLITYKSET, MUOVIPINNOITETTU PELTI GRAFIITINHARMAA
3. RÄYSTÄÄT, RÄYSTÄÄN ALUSLAUDOITUKSET
4. VAAKALAUTAVERHOUS/145 TEKNOS NCS S1500-N HARMAANVALKOINEN, LISTOITUKSET SAMA SÄVY
5. VAAKALAUTAVERHOUS/95 TEKNOS NCS PUHDAS VALKOINEN, LISTOITUKSET SAMA SÄVY
6. PUUPILARIT, PALKIT: TEKNOS NCS PUHDAS VALKOINEN
7. ULKO-OVET: TEHDASMAALAUUS, VALKOINEN
8. IKKUNAT JA PARVEKEOVET SEKÄ PROFIN-LASILIUKUOVET: TEHDASMAALAUUS VALKOINEN
9. SADEVESIJÄRJESTELMÄ: RR VALKOINEN
10. LUONNONHARMAA BETONISOKKELI
11. AIDAT:


TT=TALOTIKAS
 LT=LAPETIKAS
 KS=KULKUSILTA KATOLLA
 KL=KATTOLUUKKU ULLAKOLLE
 LE=LUMIESTE
 TL/LA=LAMINOITU TURVALASI
 ST+RK=SYÖKSYTORVI JA RÄNNIKAIVO

TALOSSA F+0.000= +15.80

K.O.SÄÄKYLÄ Ritaharju 79	KORTTELUTILA 216	TONITURN-O 1	VIIRANOMAISEN ARKISTOMERKINTÖJÄ VARTEN
RAKENNUSOINENPIDE Uudisrakennus	PIIRUSTUSLAI Pääpiirustus	VASTAAVA PROJEKTIARKKITEHTI Leena Kaasila +358 44 7468615	PÄÄSUUNNITTELIJA LK +358 44 7468615

RAKENNUSKOHTIEN NIMI JA OSOITE As Oy Oulun KUOHU Linnustajantie 1 90540 OULU	PIIRUSTUKSEN SISÄLTÖ Julkisivut Talo F	MITTAKAAVAT 1:100
---	--	----------------------

ARK	100.14
-----	--------

	OULU 11.03.2019	Vastuullinen suunnittelija	LK
PUUSEPÄNKATU 6	90130 OULU	PUH. 010 3090 500	FAX. 08 375 021 www.ukiark.fi etunimi.sukunimi@ukiark.fi