



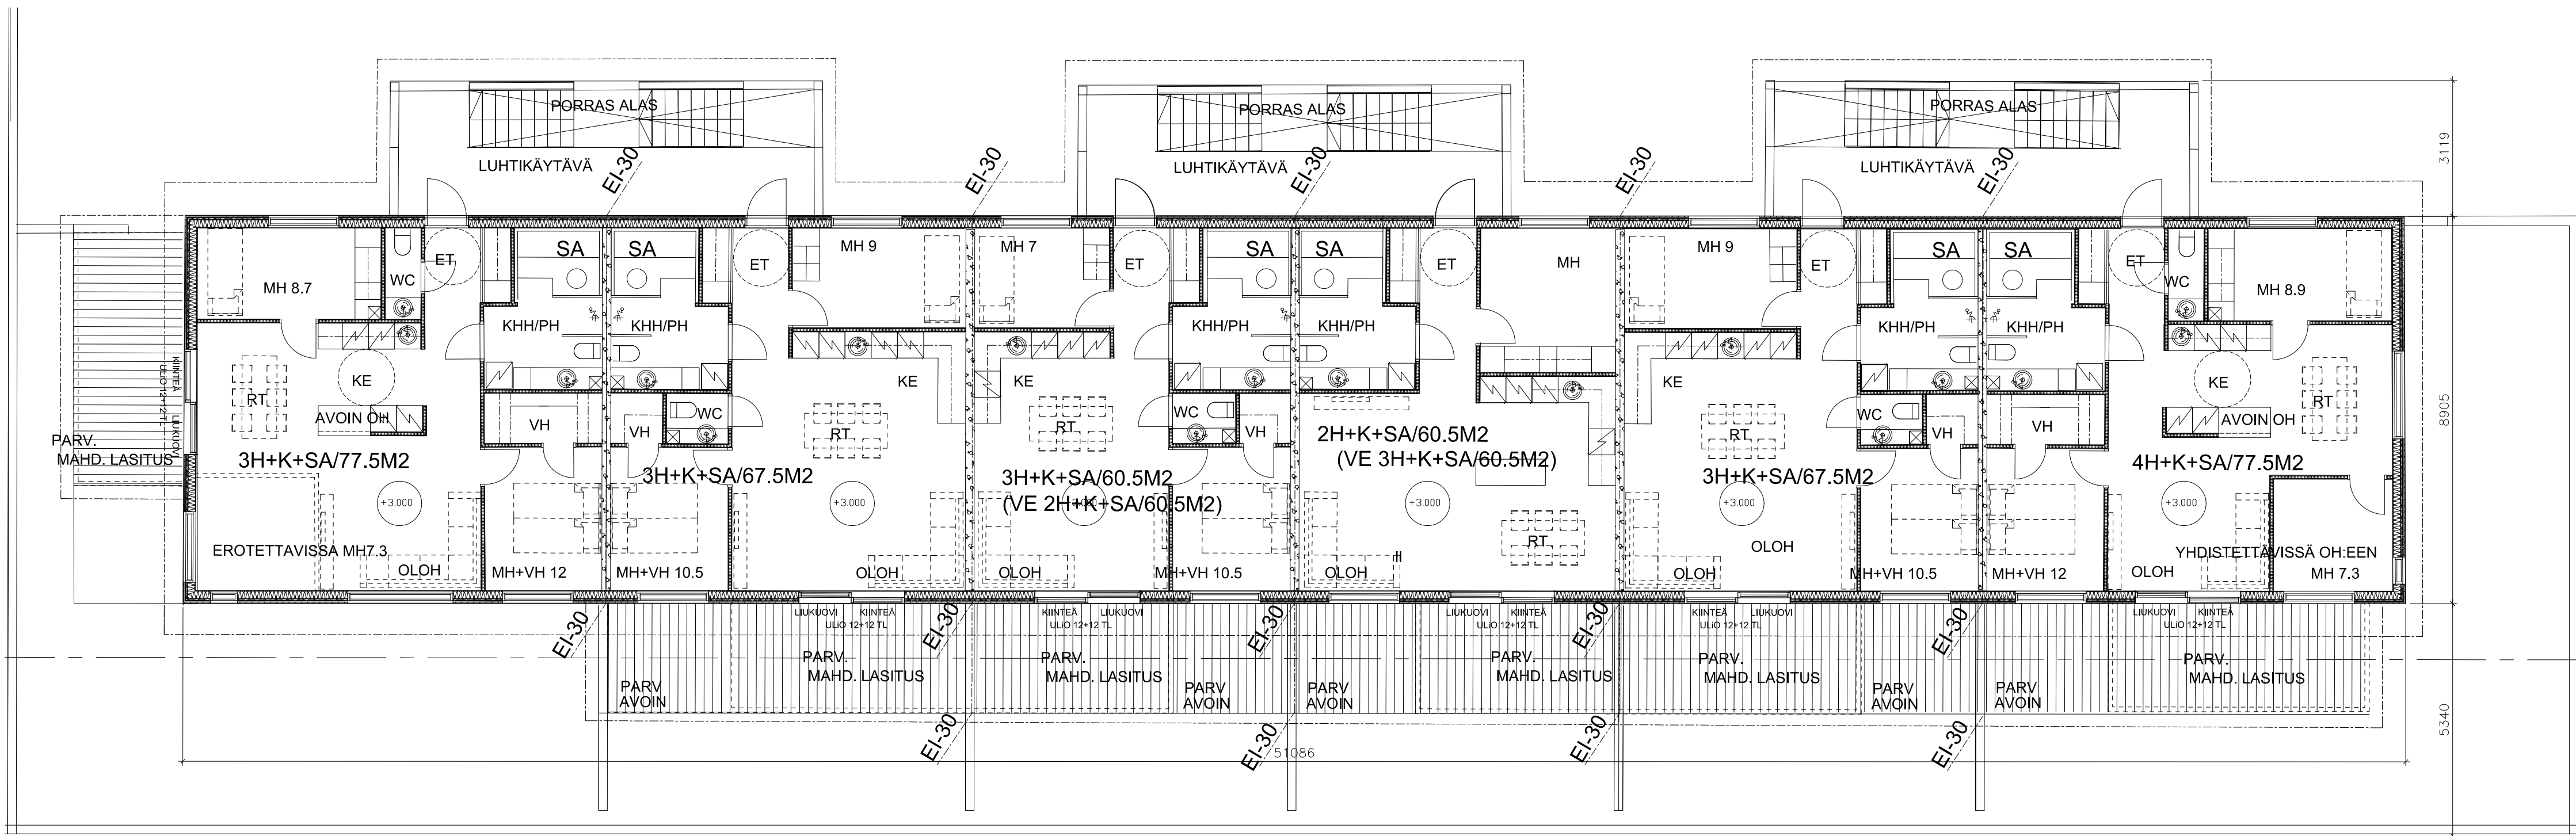


1. KERROS:
HUONEISTOALA 408,0M2 / 6 HUONEISTOA
KÄYTETTY RAKENNUSOIKEUS 449,0M2 (AS) + 85,0M2(T)
RAKENNETTAVA KERROSALA 455,0M2 (AS) + 85,0M2(T)

2. KERROS:
HUONEISTOALA 411,0M2 / 6 HUONEISTOA
KÄYTETTY RAKENNUSOIKEUS 451,0M2 (AS)
RAKENNETTAVA KERROSALA 455,0M2 (AS)

YHTEENSÄ:
HUONEISTOALA 819,0M2 / 12 HUONEISTOA
KÄYTETTY RAKENNUSOIKEUS 900,0M2 (AS) + 85,0M2(T)
RAKENNETTAVA KERROSALA 910,0M2 (AS) + 85,0M2(T)
RAKENNETTAVA TILAVUUS 3000M3 (AS) +240M3 (T)

RAKENNUSTEN PALOLUOKKA P3
PALO-OSASTOINTI HUONEISTOITTAIN EI-30
ULLAKON PALO-OSASTOINTI HUONEISTOITTAIN EI-30
SÄHKÖVERKKOON KYTKETTYT PALOVAROITTIMET 1KPL/60M2
1. KERROKSEN ULKO-OVET O10, SISÄOVET O9, PROFIN-LASILUUKUOVET O12+12, VH:N JA SAUNAN OVET O8
KL=KATTOLUUKKU ULLAKOLLE
TU/LA=LAMINOITU TURVALASI
TT=TALOTIKAS
ST+RK=SYÖKSYTORVI JA RÄNNIKAIVO

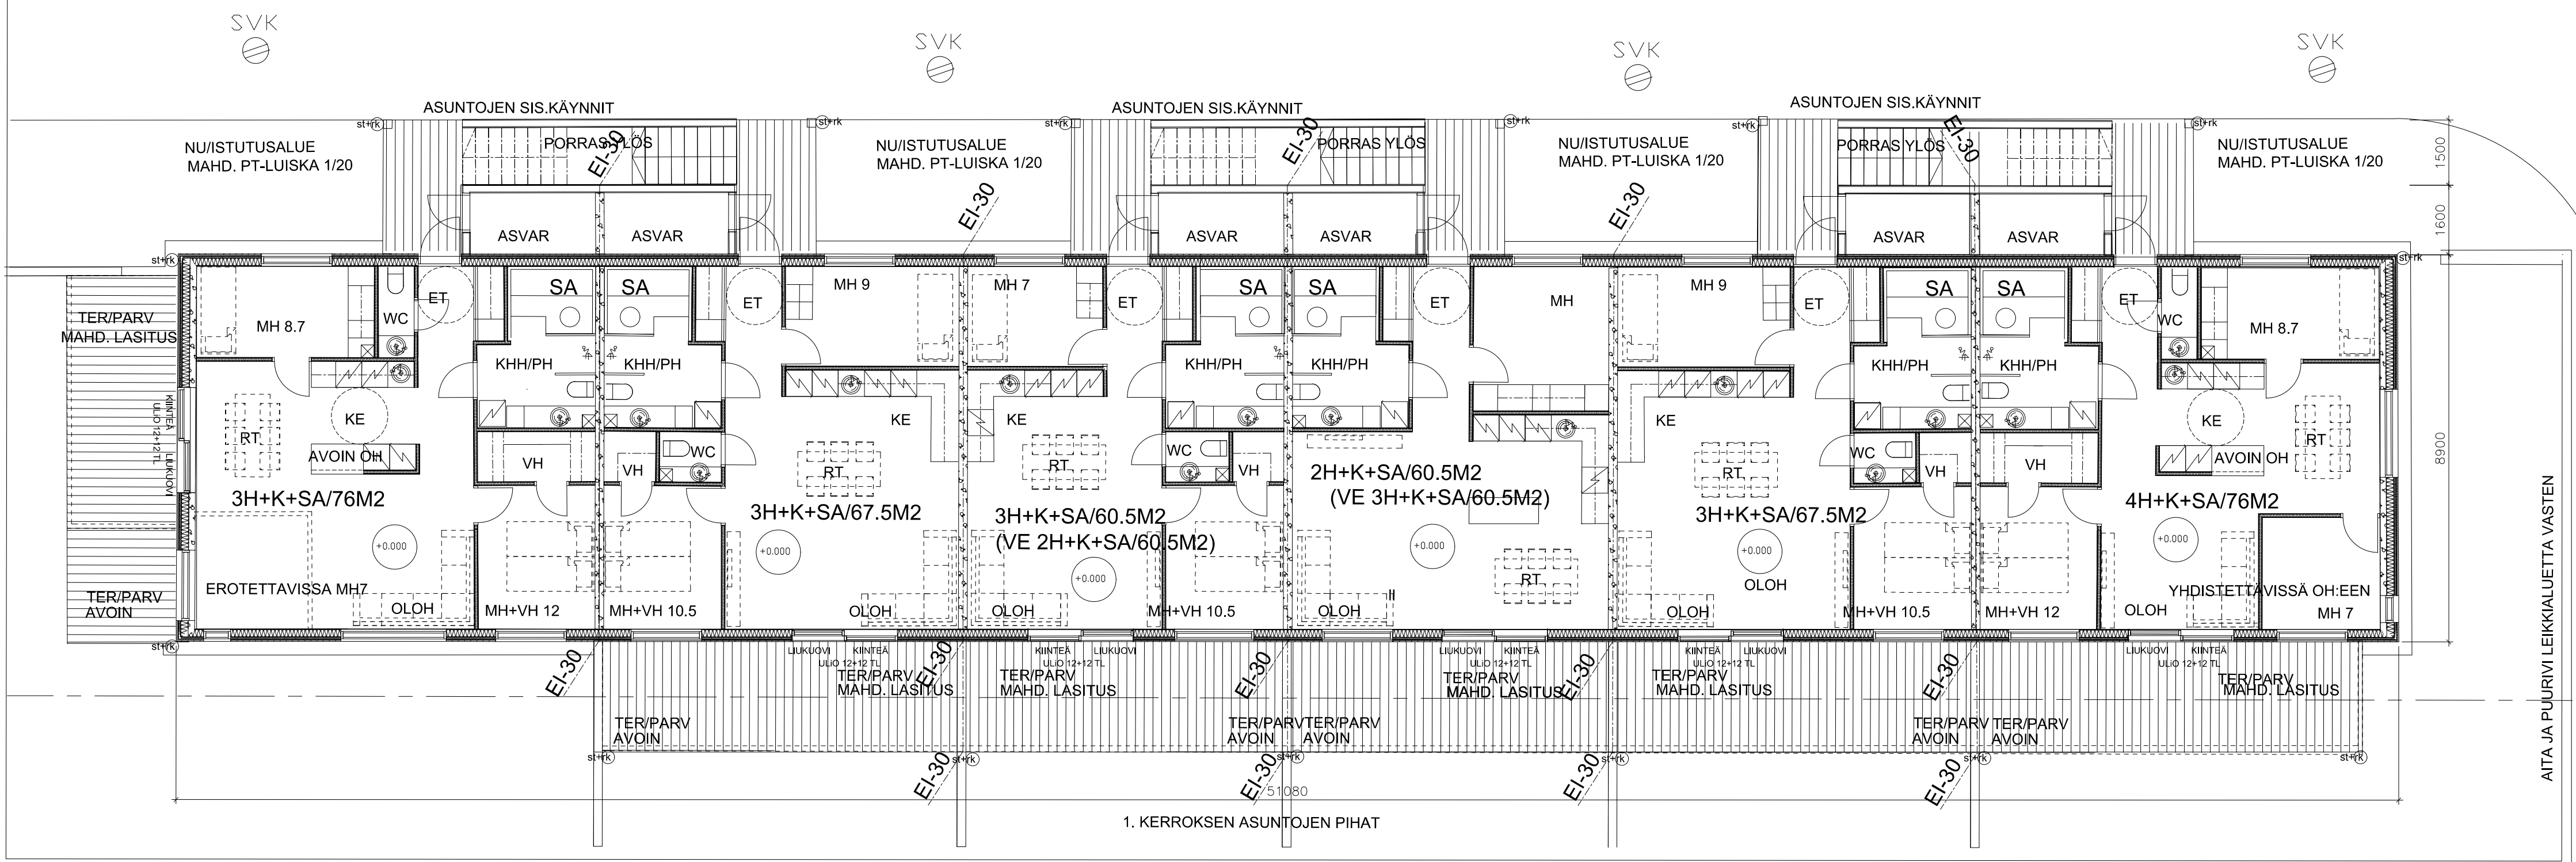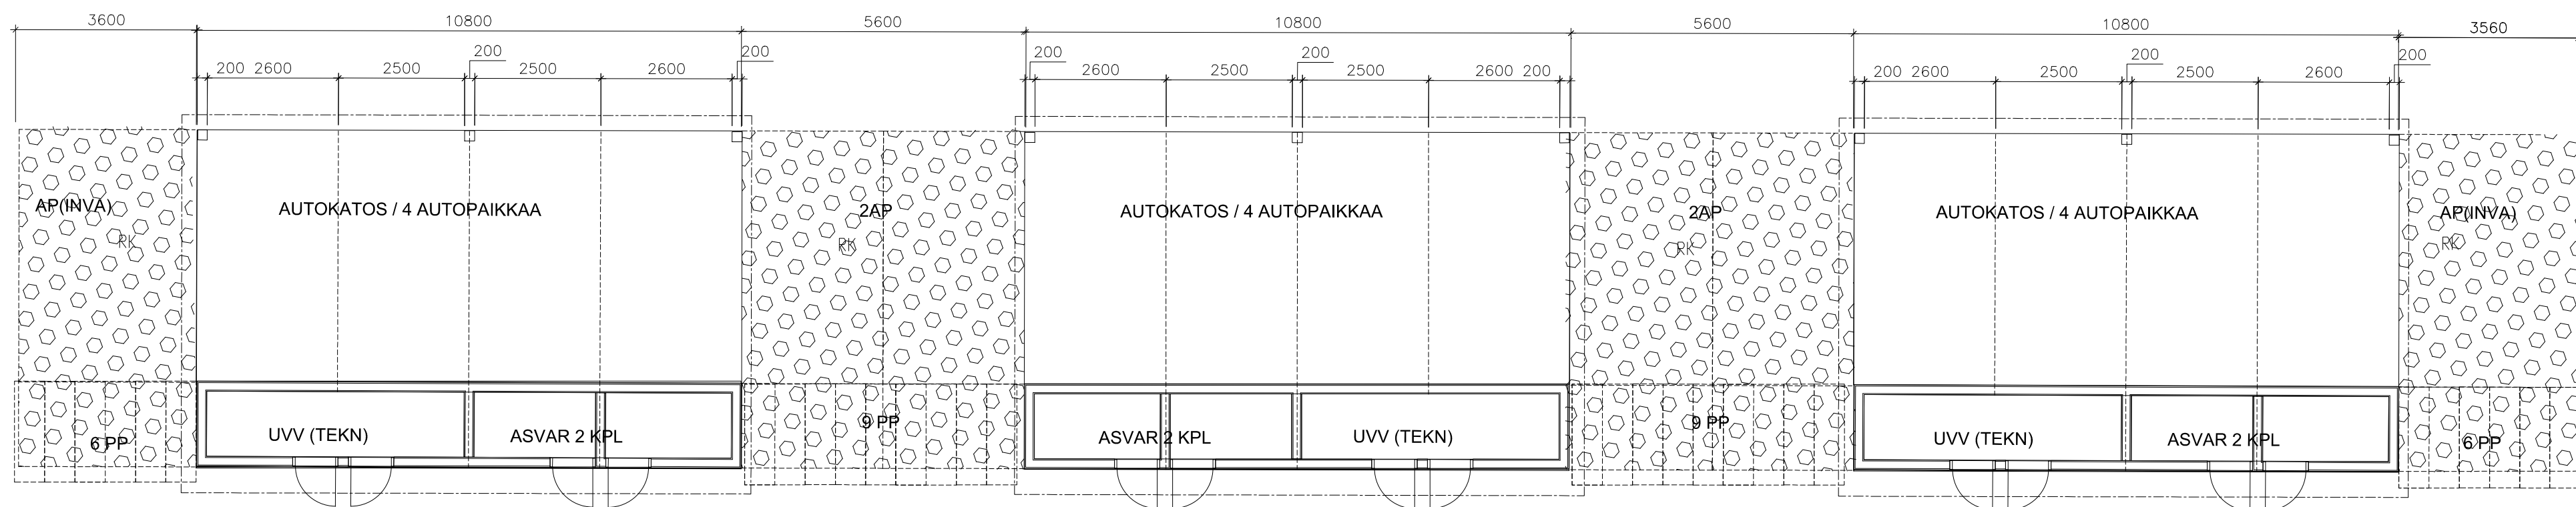

KOSKYLÄ	KORTTELITIE	TONTTINUMERO	VIRANOMAISEN ARKISTOMERKINTÖJÄ VARTEN		
HUUKKAVAARA	64	3	RAKENNUSOMENPIDE	PERUSTUSALUE	YHTEYSHENKILÖ
UUDISRAKENNUS			PÄÄPIIRUSTUS		LUK.

AS OY OULUN BALCONY	POHJAPIIRUSTUKSET	1:100
SOTILASMARSSI		
90670	OULLU	