




PÄÄTY ITÄÄN (leikkialueelle)

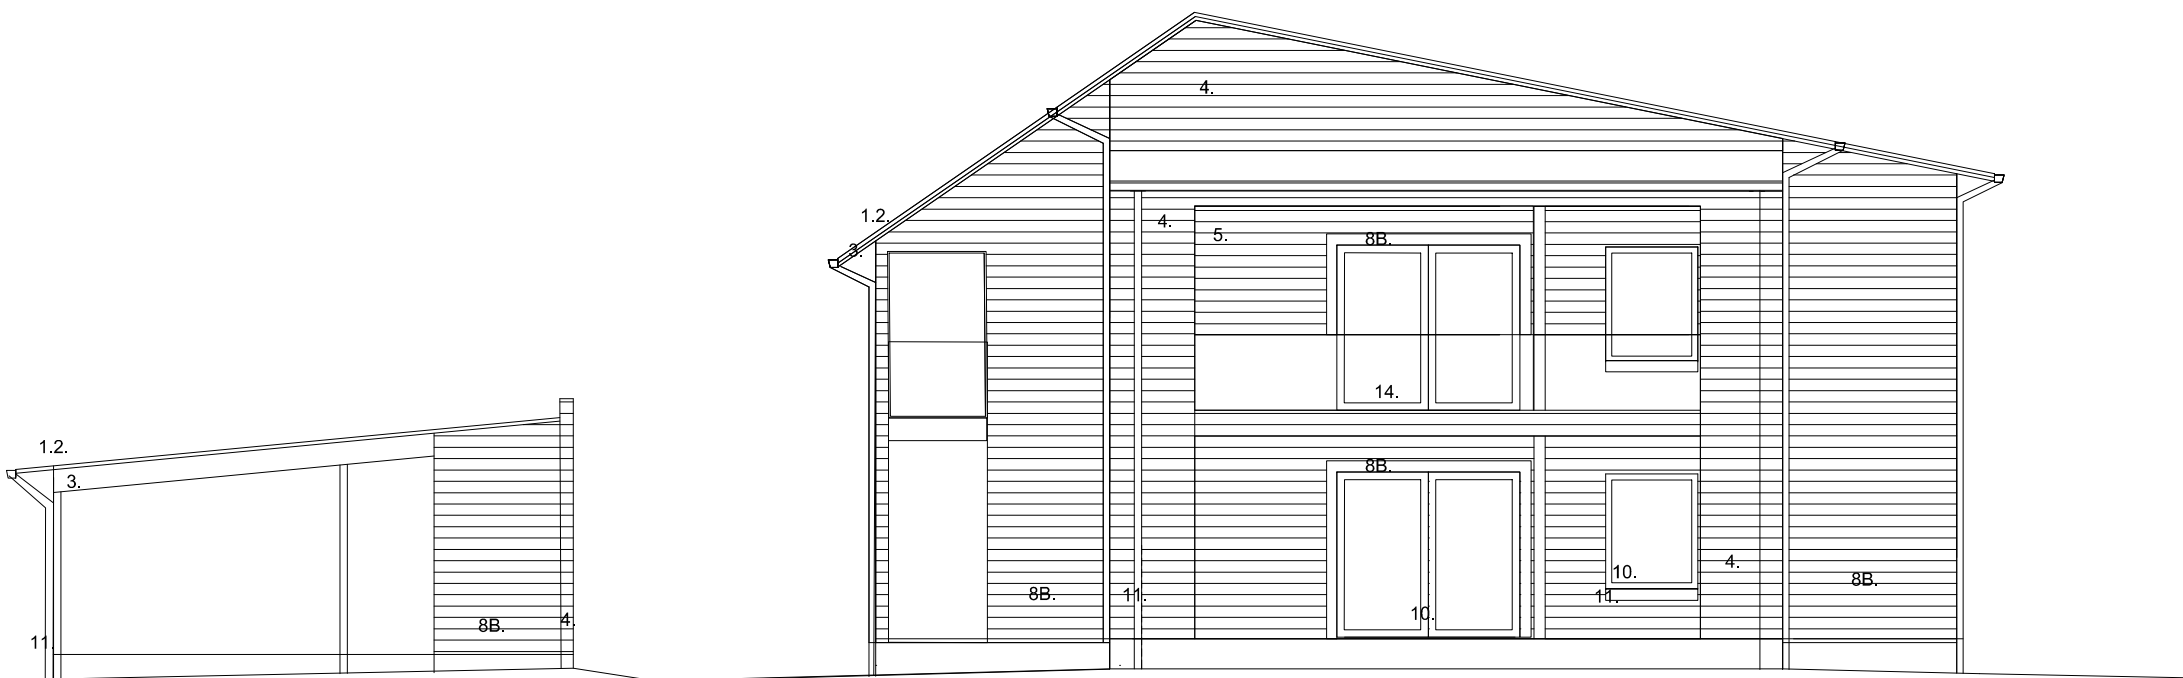

PÄÄTY LÄNTEEN

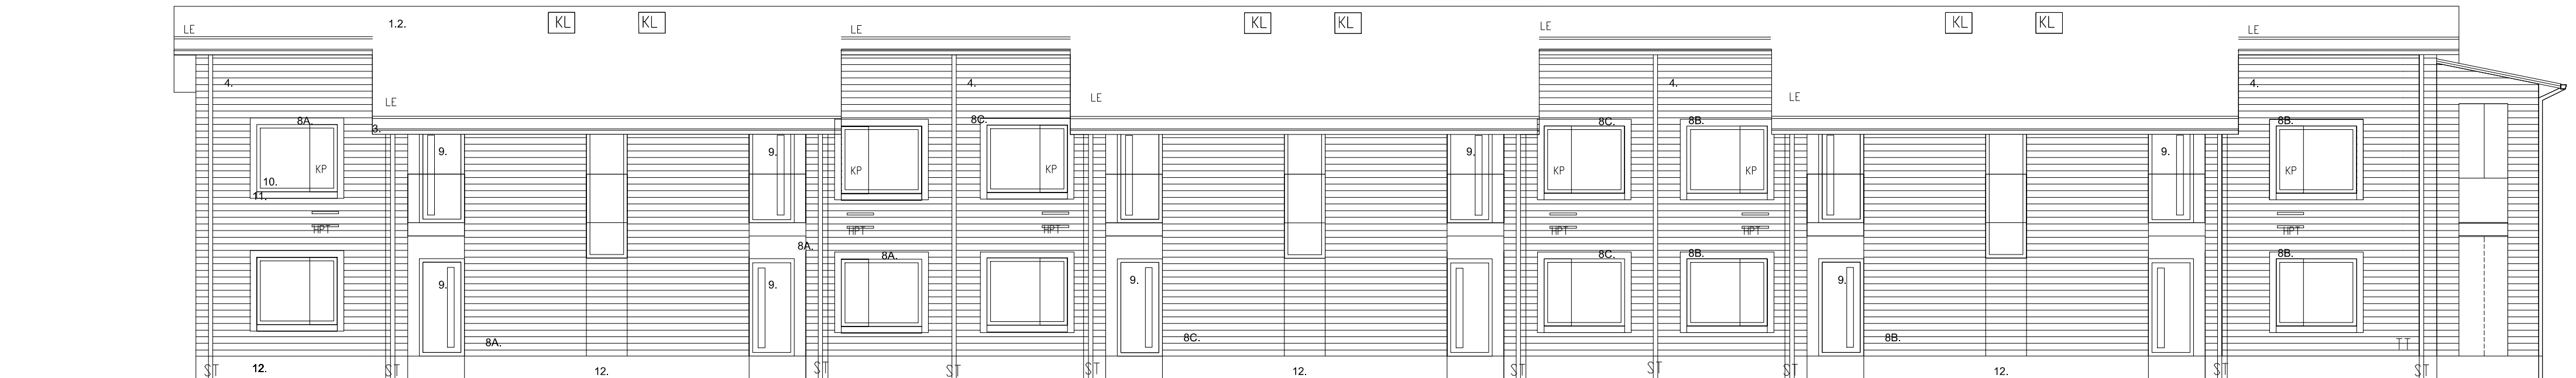

JULKISIVU POHJOISEN SIS.KÄYNTIPIHALLE

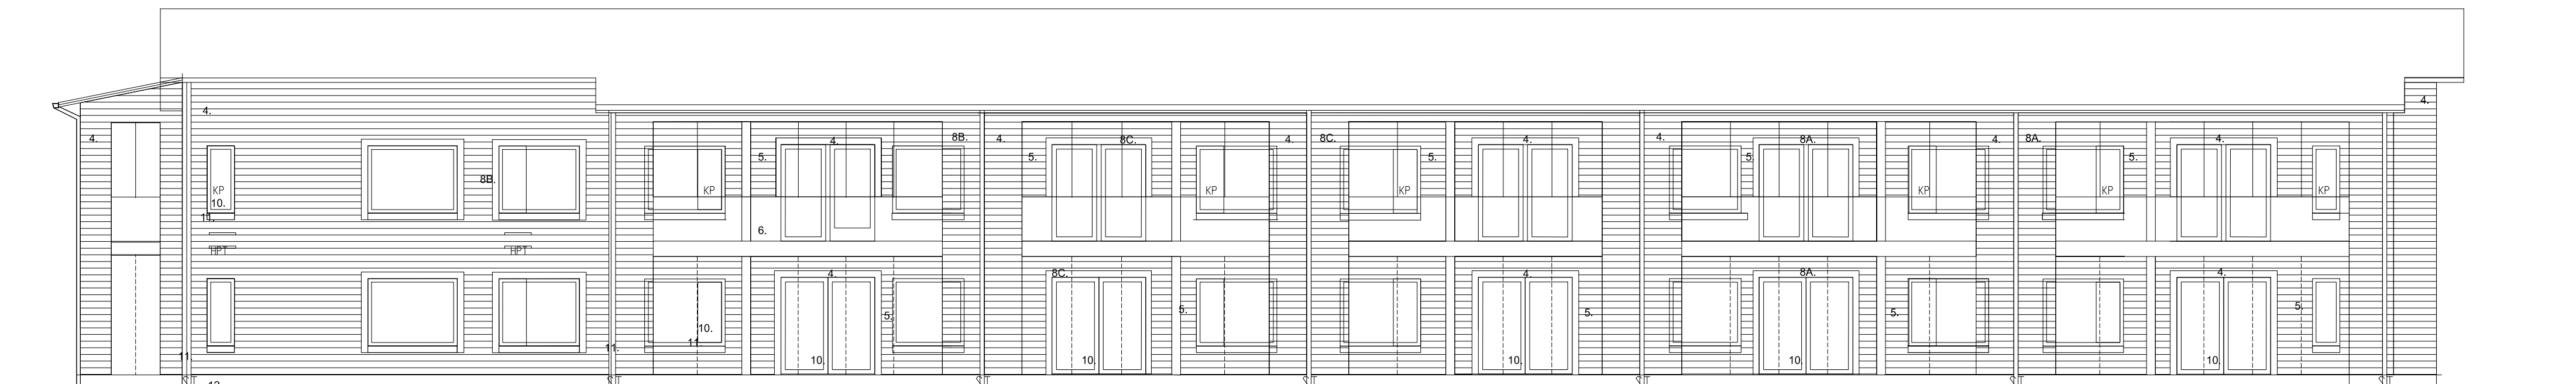

JULKISIVU ETELÄÄN KADULLE

JULKISIVUMATERIAALIT JA -VÄRIT:

1. HUOPAKATE, MUSTANHARMAA
2. VESIKATTOON LIITTYVÄT PELLITYKSET MUOVIPINNOITETTU PELTI GRAFITINHARMAA
3. RÄYSTÄÄT, RÄYSTÄÄN ALUSLAUDOITUKSET: TEKNOS NCS S6500-N (HARMAA)
4. PÄÄRAKENNUS VAAKALAUTAVERHOUS /145: TEKNOS NCS S8000-N (GRAFITIN HARMAA), LISTOITUKSET SAMA SÄVY
5. PÄÄRAKENNUS VAAKALAUTAVERHOUS /145: TEKNOS NCS S1500-N (HARMAANVALKOINEN),LISTOITUKSET SAMA SÄVY
6. PARVEKEKATTEET: OPALILASI
7. TERASSI- JA PARVEKELASITUKSET, KIRKAS LASI

8. TEHOSTEVÄRIT

- 8A. RAL 5013 KOBALTBLAU (MUSTIKANSININEN)
- 8B. RAL 6028 KIEFERNGRUN (HAVUMETSÄNVIHREÄ)
- 8C. RAL 3003 RUBINROT (PUOLUKANPUNAINEN)
9. ULKO-OVET : TEHDASMAALAUUS RAL 7024 TUMMA HARMAA
10. IKKUNAT JA IKKUNA-OVET : TEHDASMAALAUUS, SISÄPUOLI VALKOINEN, ULKOPUOLI RAL 7024 TUMMA HARMAA
11. SADEVESIJÄRJESTELMÄ (RÄYSTÄSKOURUT JA SYÖKSYTORVET), VESIPELLIT: MUOVIPINN. PELTI RR2 MUSTANHARMAA
12. LUONNONHARMAA BETONISOKKELI
13. AIDAT : TEKNOS NCS S6500-N ( HARMAA)


TALOSSA A +

1:0 000=1:25 100

TT=TALOTIKAS  
 LT=LAPETIKAS  
 KS=KULKUSILTA KATOLLA  
 KL=KATTOLUUKKU ULLAKOLLE  
 LE=LUMIESTE  
 TL/LA=LAMINOITU TURVALASI  
 ST+RK=SYÖKSYTORVI JA RÄNNIKAIVO  
 LE=LUMIESTE VIRANOMAISMAÄRÄYSTEN MUKAISESTI  
 KP/HPT= KIINTOPAINIKKEELLINEN AVATTAVA IKKUNA/HÄTÄPOISTUMISTIE  
 2. KERROKSEN ASUINHUONEISTA

KOSKYLÄ	KORTTELITILA	TONTTIKNO	VIRANOMAISEN ARKISTOMERKINTÖJÄ VARTEN		
HIUKKAVAARA	64	3			
RAKENNUSLOMPPU	PIIRUSTUSLAJI	YHTEYSHENKILÖ	SUUNN.	PIIRT.	TARK.
UUDISRAKENNUS	PÄÄPIIRUSTUS	LK			

AS OY OULUN BALCONY	JULKISIVUT	1:100
SOTILASMARSSI 6		
90670 OULU		


**UKI ARKITEHDIT**

OULU 30.10.2019

PUUSEPÄNKATU 6 90130 OULU | PUH. 010 3090 500 | www.ukiark.fi | etunimi.sukunimi@ukiark.fi

ARK 2567 104