

C6 0.000 = +25.50
4H+K+SA 93,0 m²


C7 0.000 = +25.40
5H+K+SA 106,0 m²

C8 0.000 = +25.40
4H+K+SA 93,0 m²

C9 0.000 = +25.40
4-5H+K+SA 107,0m²

3. krs (parvikerros)
HUONEISTOALA 16,0m²
KÄYTETTY RAKENNUSOIKEUS 22,5m²(as)
RAKENNETTAVA KERROSALA 35,5m²(as)

3. krs (ullakko)
RAKENNETTAVA KERROSALA (BRUTTOALA) 42,0m²(as)

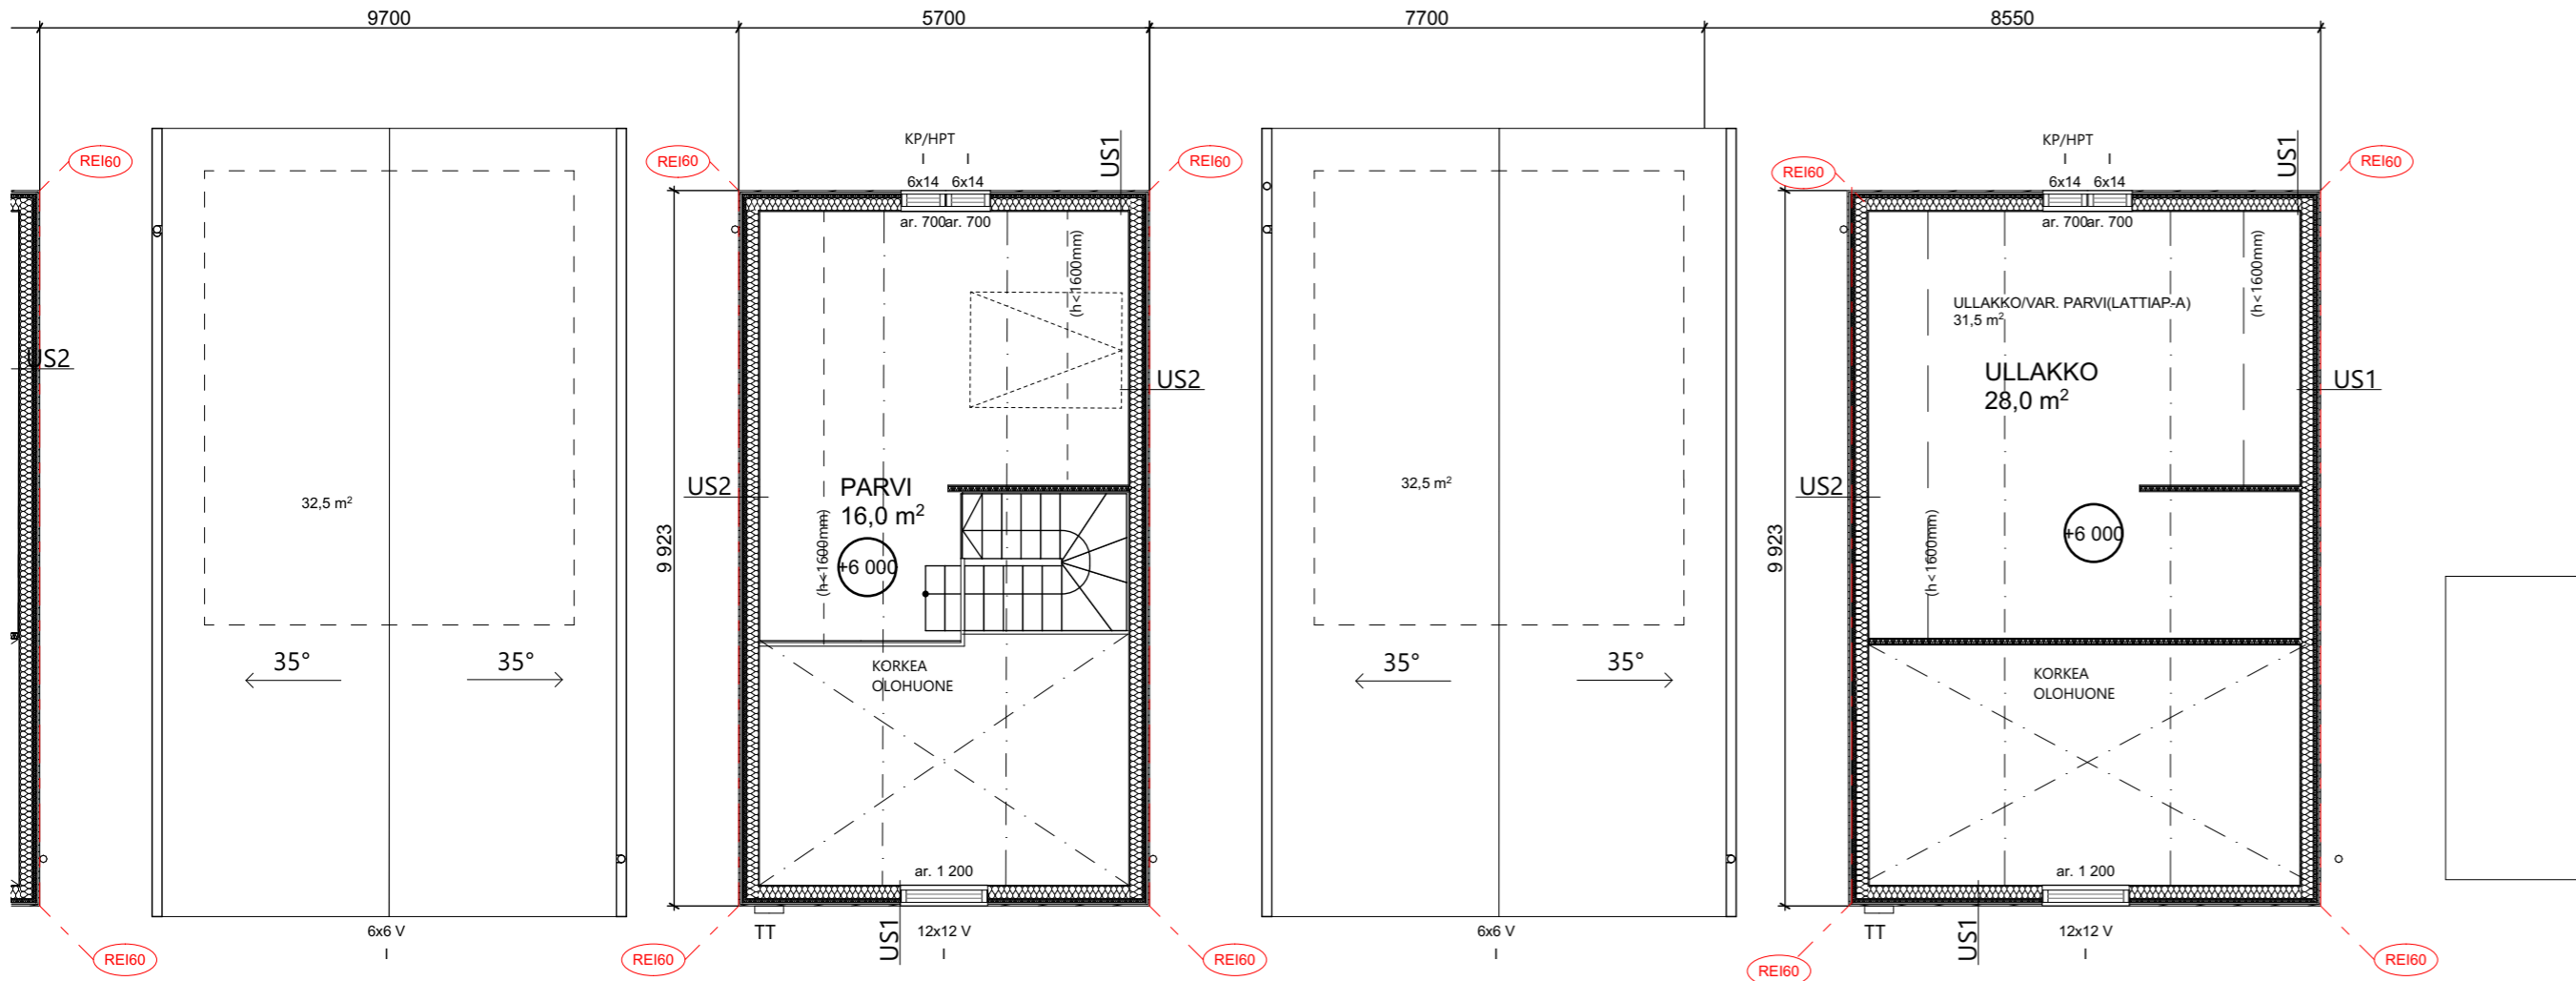

RAKENNUSTEN PALOLUOKKA P2
PALO-OSASTOINTI TALOITTAIN REI-60
ULLAKON PALO-OSASTOINTI REI-30 JA R45/EI-30
SÄHKÖVERKKOON KYTKETYT PALOVAROITTIMET 1KPL/60M²
1. KERROKSEN ULKO-OVET O10, SISÄOVET O9, PROFIN-LASILUUKUOVI 21, VH:N JA SAUNAN SEKÄ ERILLISWC:N OVET O8

KL=KATTOLUUKKU ULLAKOLLE
TT=TALOTIKAS
TL/LA = LAMINOITU TURVALASI
ST+RK = SYÖKSYTORVI JA RÄNNIKAIVO
LE = LUMIESTE VIRANOMAISMÄÄRÄYSTEN MUKAISESTI
KP = AVATTAVAKIINTOPAINIKKEELLINEN (PITKÄSALPA) IKKUNA
HPT = HÄTÄPOISTUMISTIKAS 2. JA 3. KERROKSEN ASUINHUONEESTA

LP = LAPSIPORTTI

Revisiotunnus	Nimi	Muokkaaja	Julkaisupäivä

K.O.SA/KYLÄ Hiukkavaara	KORTTELI/TILA 64	TONTTI/RN-O 1, 2	VIRANOMAISEN ARKISTOMERKINTÖJÄ VARTEN
RAKENNUSOIMENPIDE Uudisrakennus	PIIRUSTUSLAJI Pääpiirustukset	VASTAAVA PROJEKTARKKITEHTI Leena Kaasila 044-7468615	PÄÄSUUNNITTELIJA Leena Kaasila 044-7468615

RAKENNUSKOHTIEN NIMI JA OSOITE As. Oy Oulun Village Sotilasmarssi 2-4 90670 Oulu	PIIRUSTUKSEN SISÄLTÖ Pohjapiirustus 3. kerros 1:100 TALO C	MITTAKAAVAT 1:100
---	--	----------------------

UKI ARKKITEHDIT

ARK 2598-110

Oulu 9.3.2020

Vastuullinen suunnittelija

Leena Kaasila

OULU HELSINKI JYVÄSKYLÄ PUH. 010 3090 500 | www.ukiark.fi etunimi.sukunimi@ukiark.fi