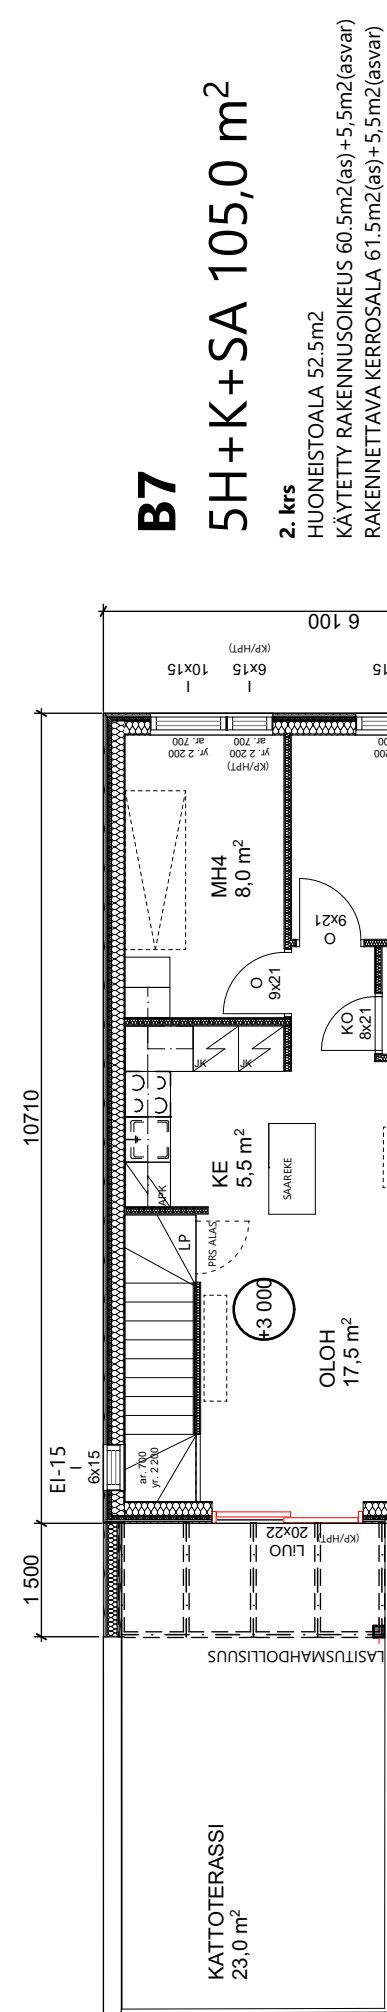
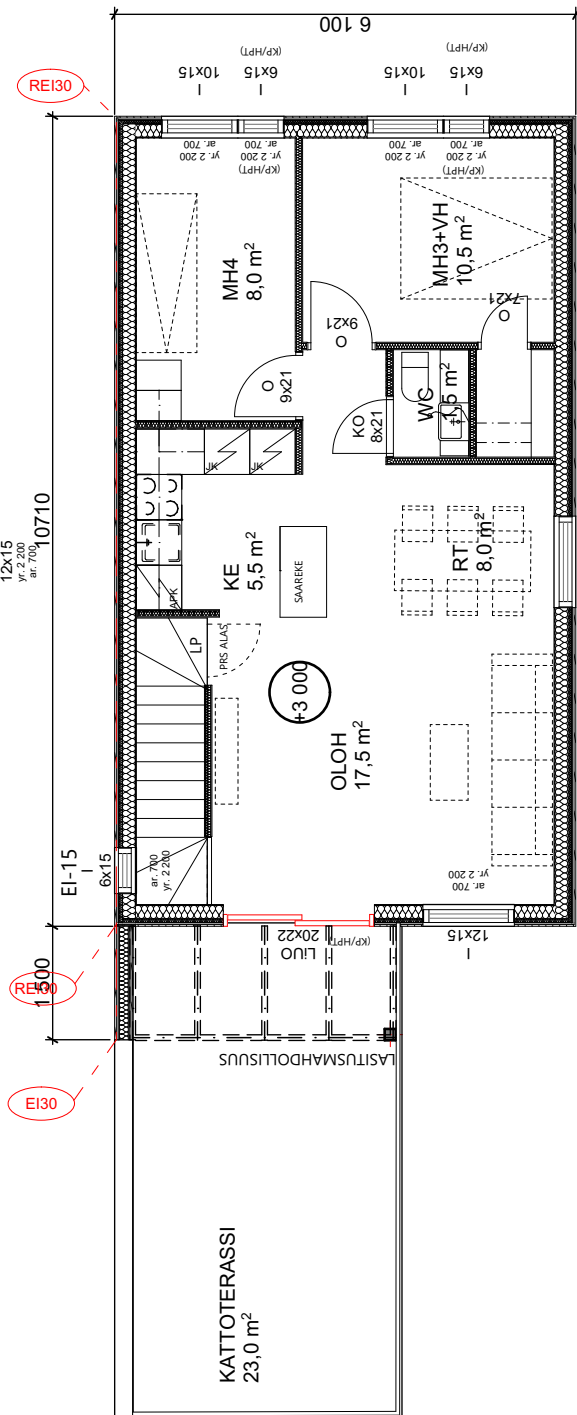



B3

**B7****5H+K+SA 105,0 m<sup>2</sup>**


2. krs

HUONEISTOALA 52,5m<sup>2</sup>KÄYTTETTY RAKENNUSOIKEUS 60,5m<sup>2</sup>(as)+5,5m<sup>2</sup>(asvar)RAKENNETTAVA KERROSALA 61,5m<sup>2</sup>(as)+5,5m<sup>2</sup>(asvar)**B8****5H+K+SA 105,0 m<sup>2</sup>**

2. krs

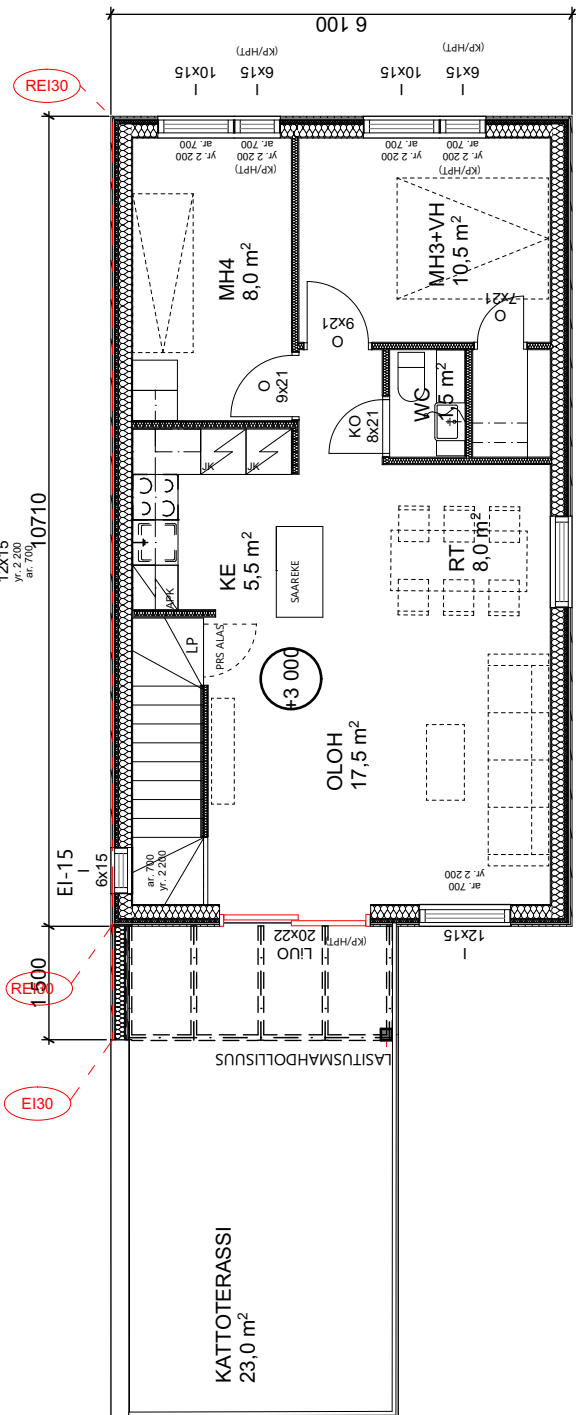HUONEISTOALA 52,5m<sup>2</sup>KÄYTTETTY RAKENNUSOIKEUS 60,5m<sup>2</sup>(as)+5,5m<sup>2</sup>(asvar)RAKENNETTAVA KERROSALA 61,5m<sup>2</sup>(as)+5,5m<sup>2</sup>(asvar)**B9****5H+K+SA 105,0 m<sup>2</sup>**

2. krs

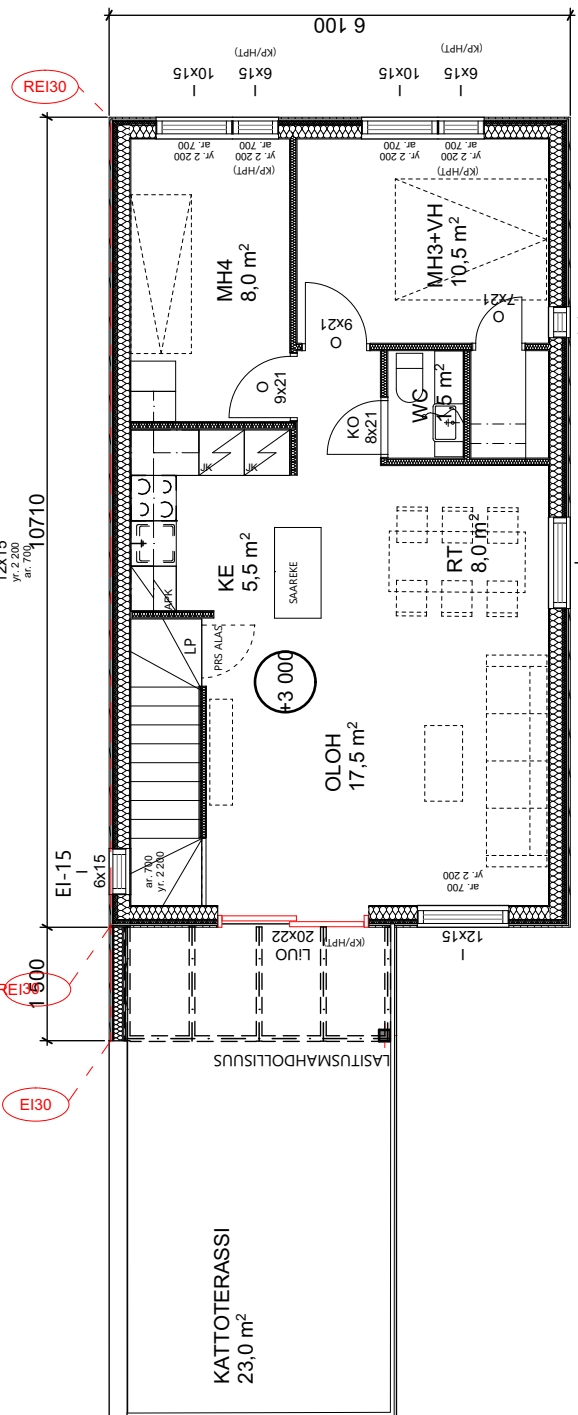HUONEISTOALA 52,5m<sup>2</sup>KÄYTTETTY RAKENNUSOIKEUS 60,5m<sup>2</sup>(as)+5,5m<sup>2</sup>(asvar)RAKENNETTAVA KERROSALA 61,5m<sup>2</sup>(as)+5,5m<sup>2</sup>(asvar)**B10****5H+K+SA 105,0 m<sup>2</sup>**

2. krs

HUONEISTOALA 52,5m<sup>2</sup>KÄYTTETTY RAKENNUSOIKEUS 60,5m<sup>2</sup>(as)+5,5m<sup>2</sup>(asvar)RAKENNETTAVA KERROSALA 61,5m<sup>2</sup>(as)+5,5m<sup>2</sup>(asvar)

RAKENNUSTEN PALOLUOKKA P3

PALO-OSASTOINTI TALOITTAIN REI-30

SÄHKÖVERKKOON KYTKETTY PALOVAROITTIMET 1KPL/60M2

1. KERROKSEN ULKO-OVET O10, SISÄOVET O09, PROFIN-LASILUUKUOV1 20

VH:N JA SAUNAN SEKÄ ERILLISWC:N OVET O08

KL=KATTOLUUKKU ULLAKOLLE

TT=TALOTIKAS

TL/LA = LAMINOITU TURVALASI

ST+RK = SYÖKSYTORVI JA RÄNNIKAIVO

LE = LUMIESTE VIRANOMAISMAÄRÄYSTEN MUKAISESTI

KP = AVATTAVAKIINTOPAINIKKEELLINEN (PITKÄSALPA) IKKUNA

HPT = HÄTÄPOISTUMISTIKAS 2. JA 3. KERROKSEN ASUINHUONEESTA

Revisiotunnus	Nimi	Muokkaaja	Julkaisupäivä

K:OSA/KYLÄ HIUKKAVAARAN KESKUS	KORTTELI/TILA 65	TONTTI/RN/O 1 JA 2	VIRANOMAISEN ARKISTOMERKINTÖJÄ VARTEN
RAKENNUSTOIMENPIDE UUDISRAKENNUS	PIIRUSTUSLAJI Pääpiirustukset	VASTAAVA PROJEKTARKKIT EHTI	PÄÄSUUNNITTELIJA Leena Kaasila 044-7468615

RAKENNUSKOHTEN NIMI JA OSOITE As Oy Oulun TOWNHOUSE Sotilasmarssi 1-3 90670 OULU	PIIRUSTUKSEN SISÄLTÖ 2681-107 Talo B 2.krs	MITTAKAAVAT 1:100
---	---	----------------------

**UKI** ARKKITEHDIT

ARK

Oulu 7.9.2020

Vastuullinen suunnittelija

LK