


RAKENNUSTEN PALOLUOKKA P3  
 PALO-OSASTOINTI TALOITTAIN REI-30  
 SÄHKÖVERKKOON KYTKETTY PALOVAROITTIMET 1KPL/60M2  
 1. KERROKSEN ULKO-OVET O10, SISÄOVET O9, PROFIN-LASILIIKUOVU1 20  
 VH:N JA SAUNAN SEKÄ ERILLISWC:N OVET O8  
 KL=KATTOLUUKKU ULLAKOLLE  
 TT=TALOTIKAS  
 TL/LA = LAMINOITU TURVALASI  
 ST+RK = SYÖKSYTORVI JA RÄNNIKAIVO  
 LE = LUMIESTE VIRANOMAISMÄÄRÄYSTEN MUKAISESTI  
 KP = AVATTAVAKIINTOPAINIKKEELLINEN (PITKÄSALPA) IKKUNA  
 HPT = HÄTÄPOISTUMISTIKAS 2. JA 3. KERROKSEN ASUINHUONEESTA

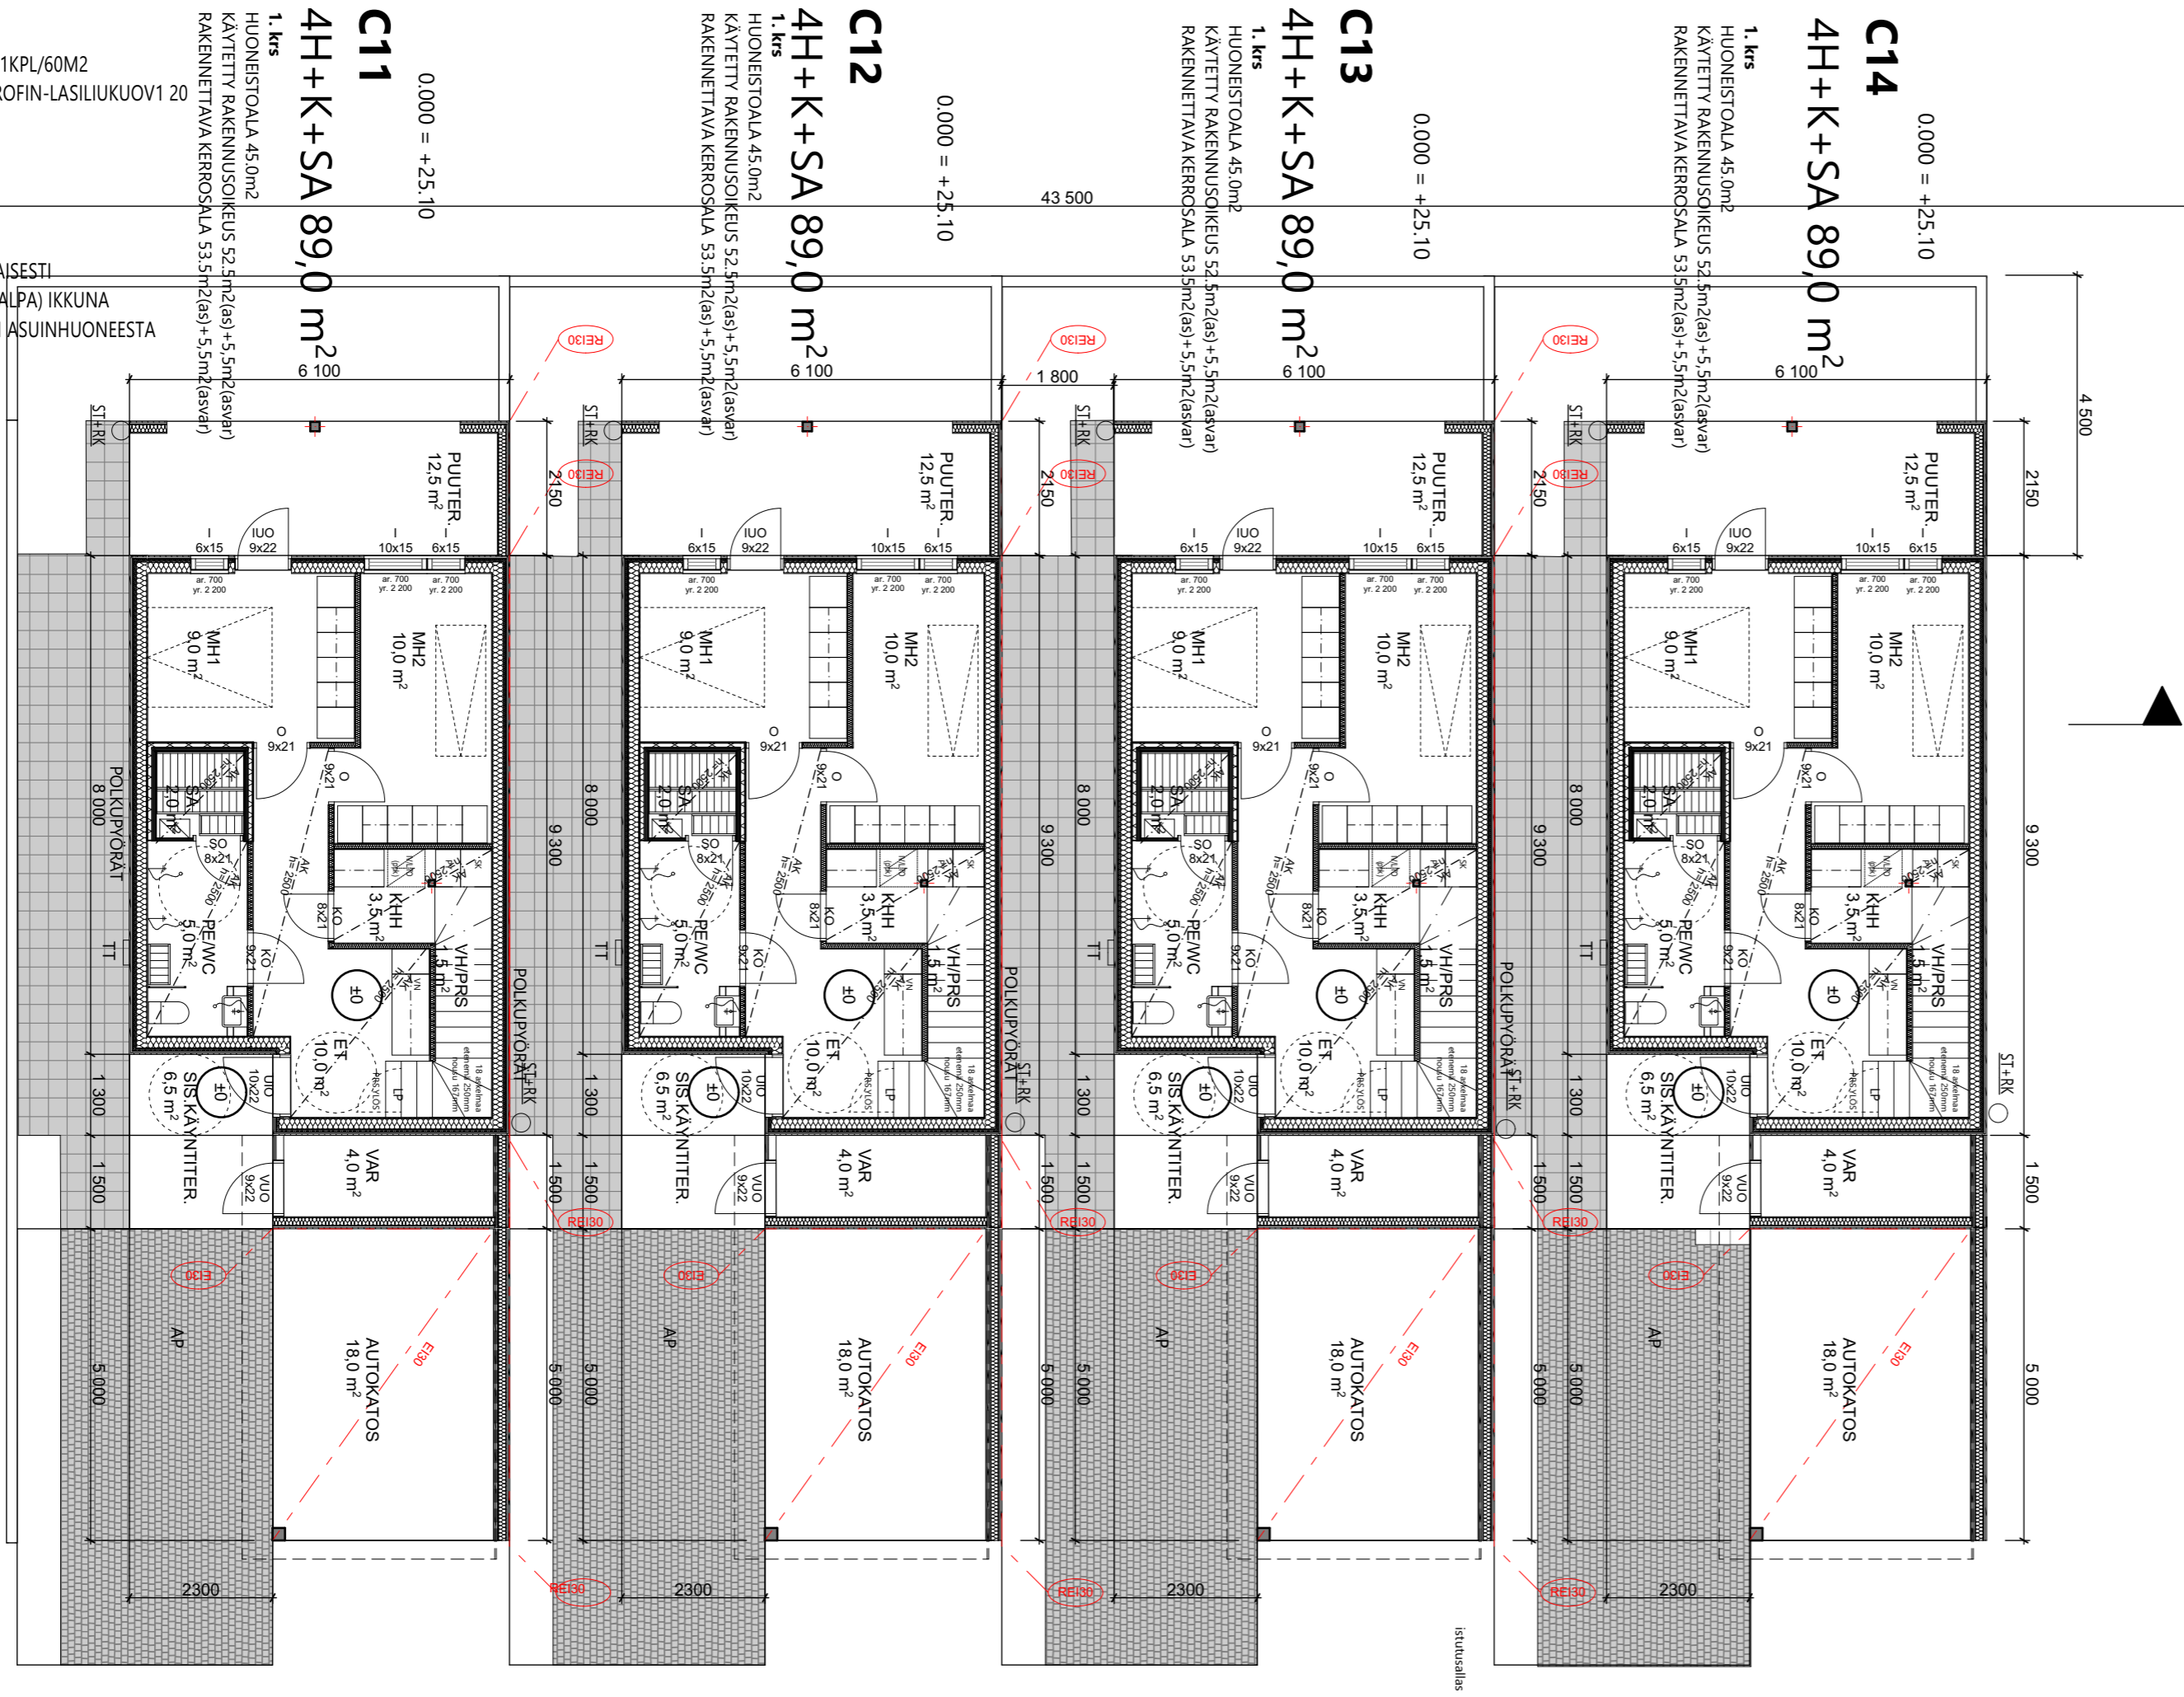

Revisiotunnus	Nimi	Muokkaaja	Julkaisupäivä

KOSA/KYLÄ	KORTTELI/TILA	TONTTI/RN/O	VIRANOMAISEN ARKISTOMERKINTÖJÄ VARTEN
HIUKKAVAARAN KESKUS	65	1 JA 2	
RAKENNUSLOINENPIDE	PIIRUSTUSLAJI	VASTAAVA PROJEKTARKKITEHTI	PÄÄSUUNNITTELIJA
UUDISRAKENNUS	Pääpiirustukset		Leena Kaasila 044-7468615

RAKENNUSKOHTIEN NIMI JA OSOITE	PIIRUSTUKSEN SISÄLTÖ	MITTAKAAVAT
As Oy Oulun TOWNHOUSE Sotilasmarssi 1-3 90670 OULU	2681-110 Talo C 1.krs	1:100



ARK

Oulu 7.9.2020 Vastuullinen suunnittelija LK

tulostettu 7.9.2020 2681 Hiukkavaara\_tcount