


TALOSSA C +0.000 =+24.40

TALO C

HUONEISTOALA 205.0M²
 KÄYTETTY RAKENNUSOIKEUS 222.0M²(AS)+10.0M²(T)
 RAKENNETTAVA KERROSALA 225.0M²(AS)+10.0M²(T)
 RAKENNETTAVA TILAVUUS 795.0M³(AS)+25.0M³(T)

RAKENNUSTEN PALOLUOKKA P3
 PALO-OSASTOINTI HUONEISTOITTAIN EI-30
 ULLAKON PALO-OSASTOINTI HUONEISTOITTAIN EI-30
 SÄHKÖVERKKOON KYTKETYT PALOVAROITTIMET 1KPL/60M²
 1. KERROKSEN ULKO-OVET O10, SISÄOVET JA PARVEKEOVET O9, SAUNAN OVET O8
 KL=KATTOLUUKKU ULLAKOLLE
 TL/LA=LAMINOITU TURVALASI
 TT=TALOTIKAS
 ST+RK=SYÖKSYTORVI JA RÄNNIKAIVO

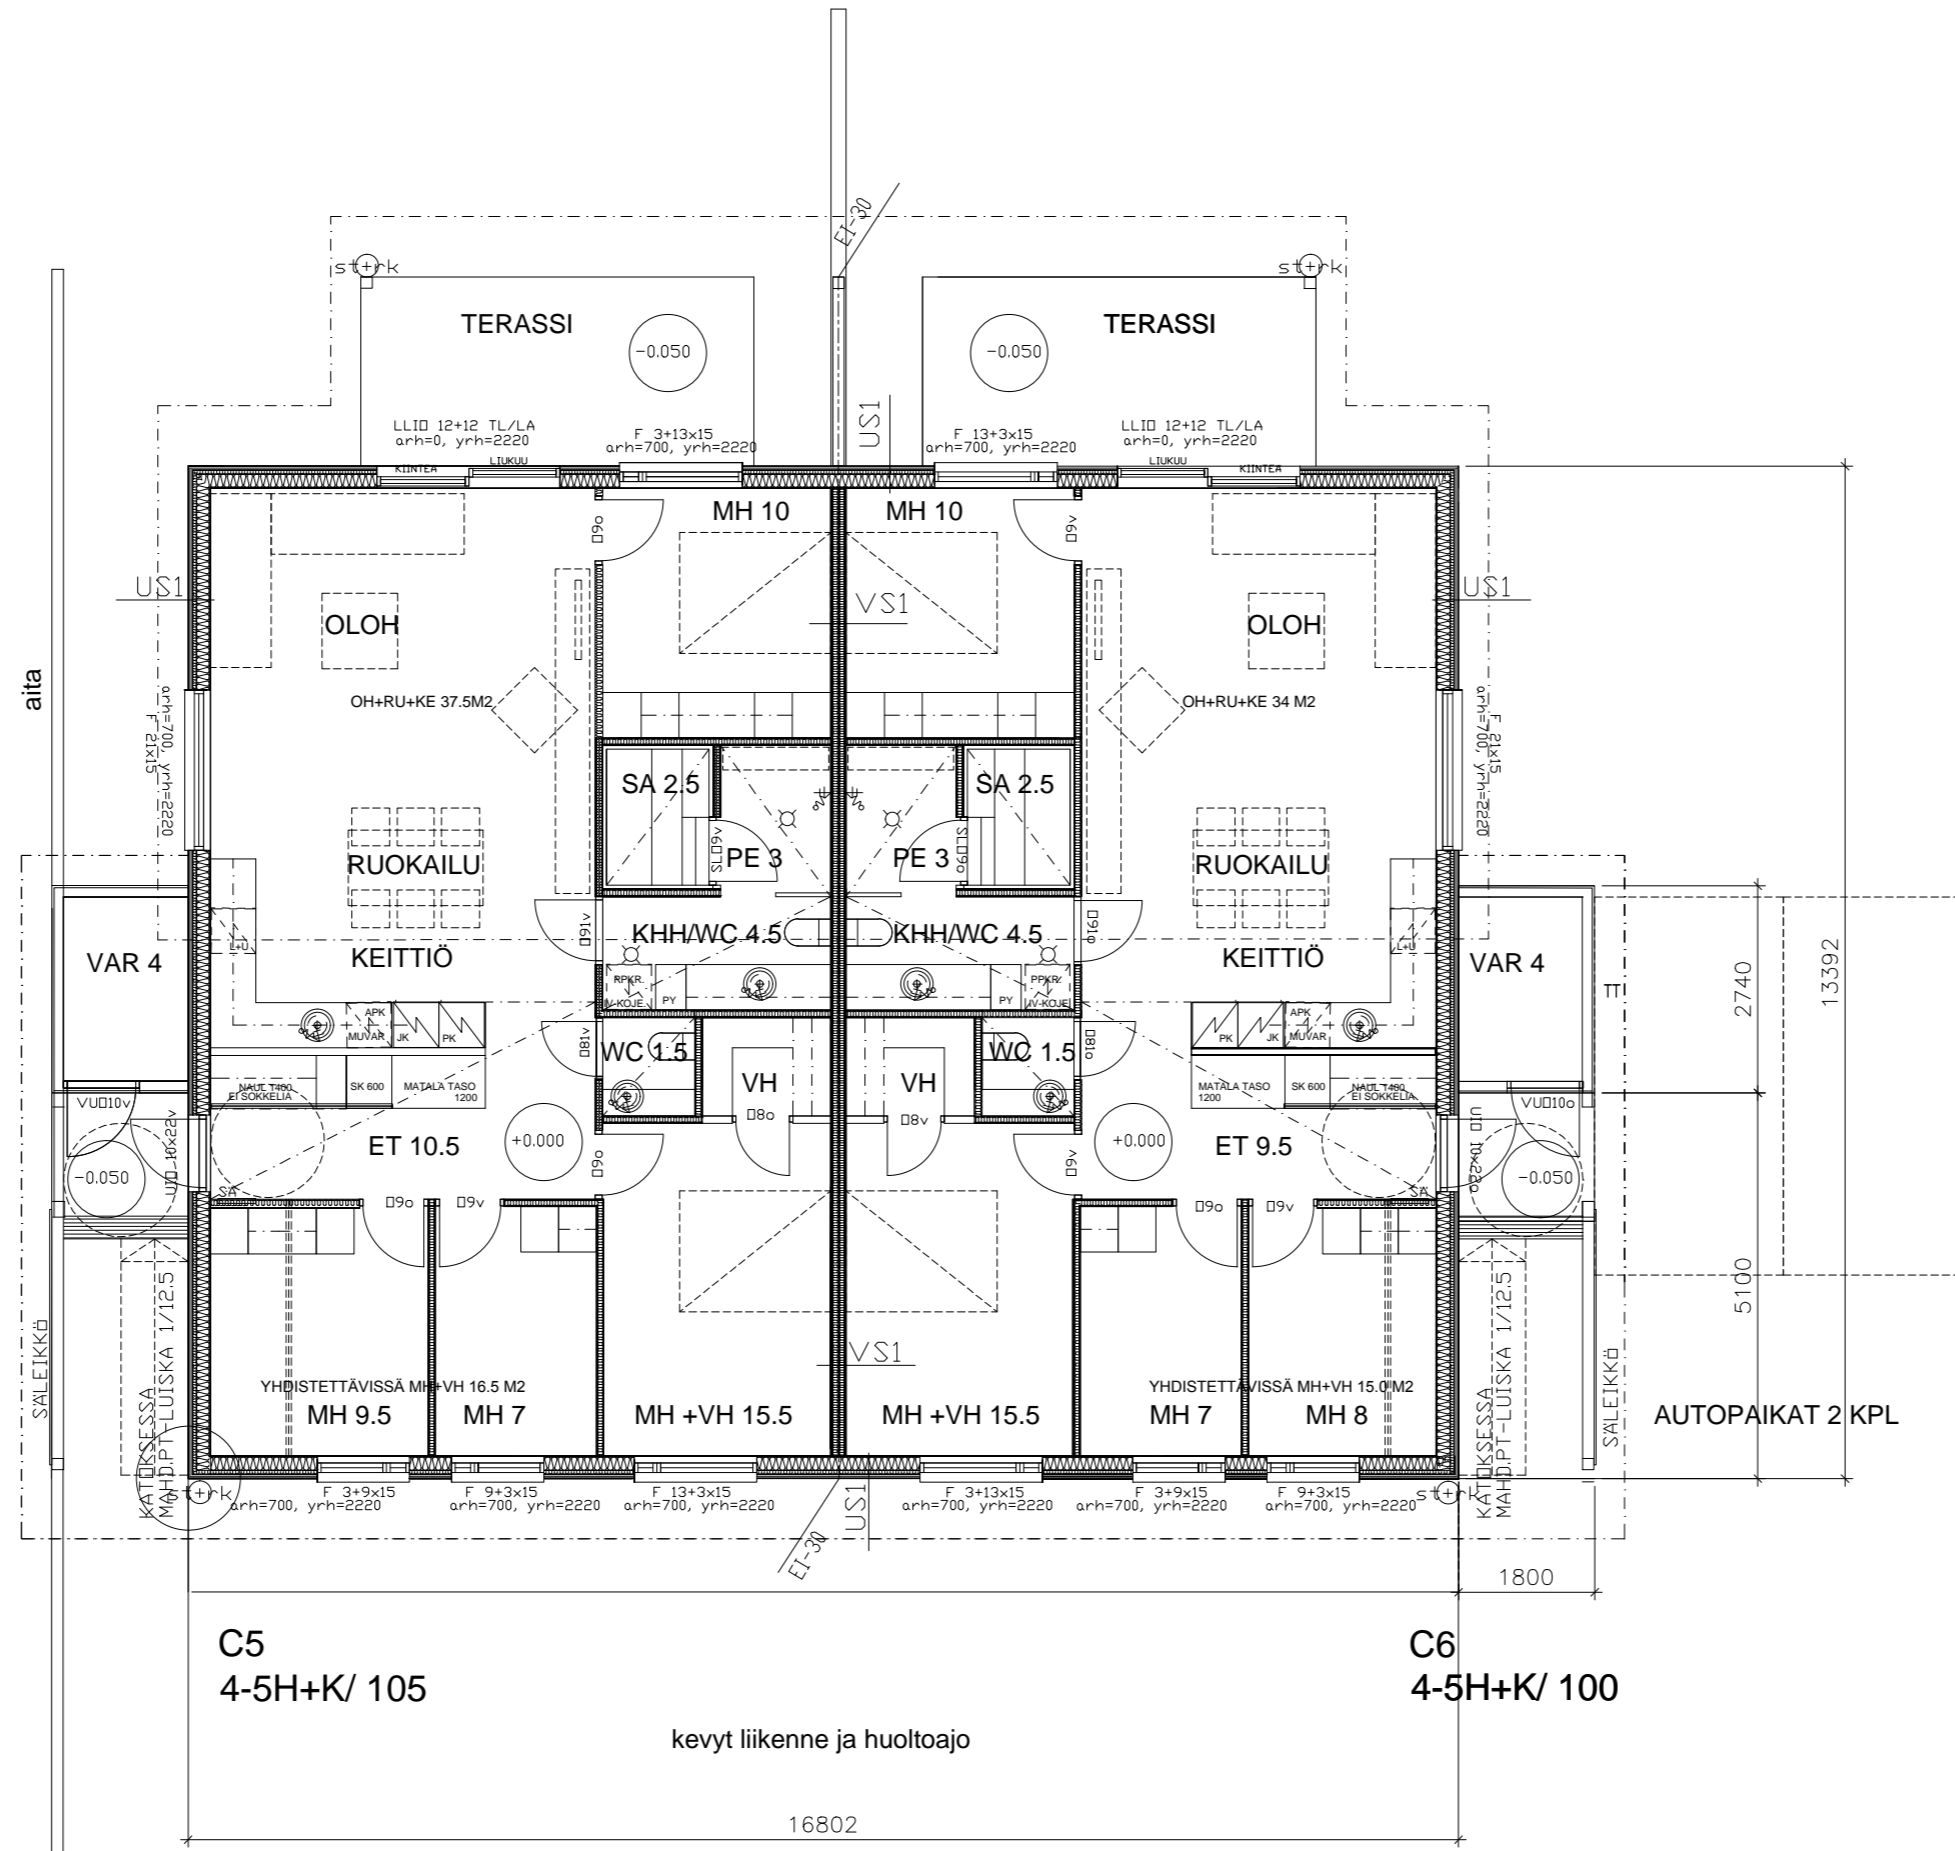

k.osa/kylä 71	kortteli/tila 8	tontti/r.no 7	piirustuslaji PÄÄPIIRUSTUS
toimenpide UUDISRAKENNUS			piirustuksen sisältö TALO C POHJAPIIRROS
rakennuskohde AS OY OULUN INTRO TEMPOPIHA 4, 90670, OULU			mittakaavat 1/100
päiväys 27.4.2016	allekirjoitus <i>Juha Romppainen</i>		
ARK	työ n:o 953	piir n:o 306	