


AS OY OULUN INTRO

TEMPOPIHA 4, 90670, OULU

B4 4-5H+K/ 100 m²

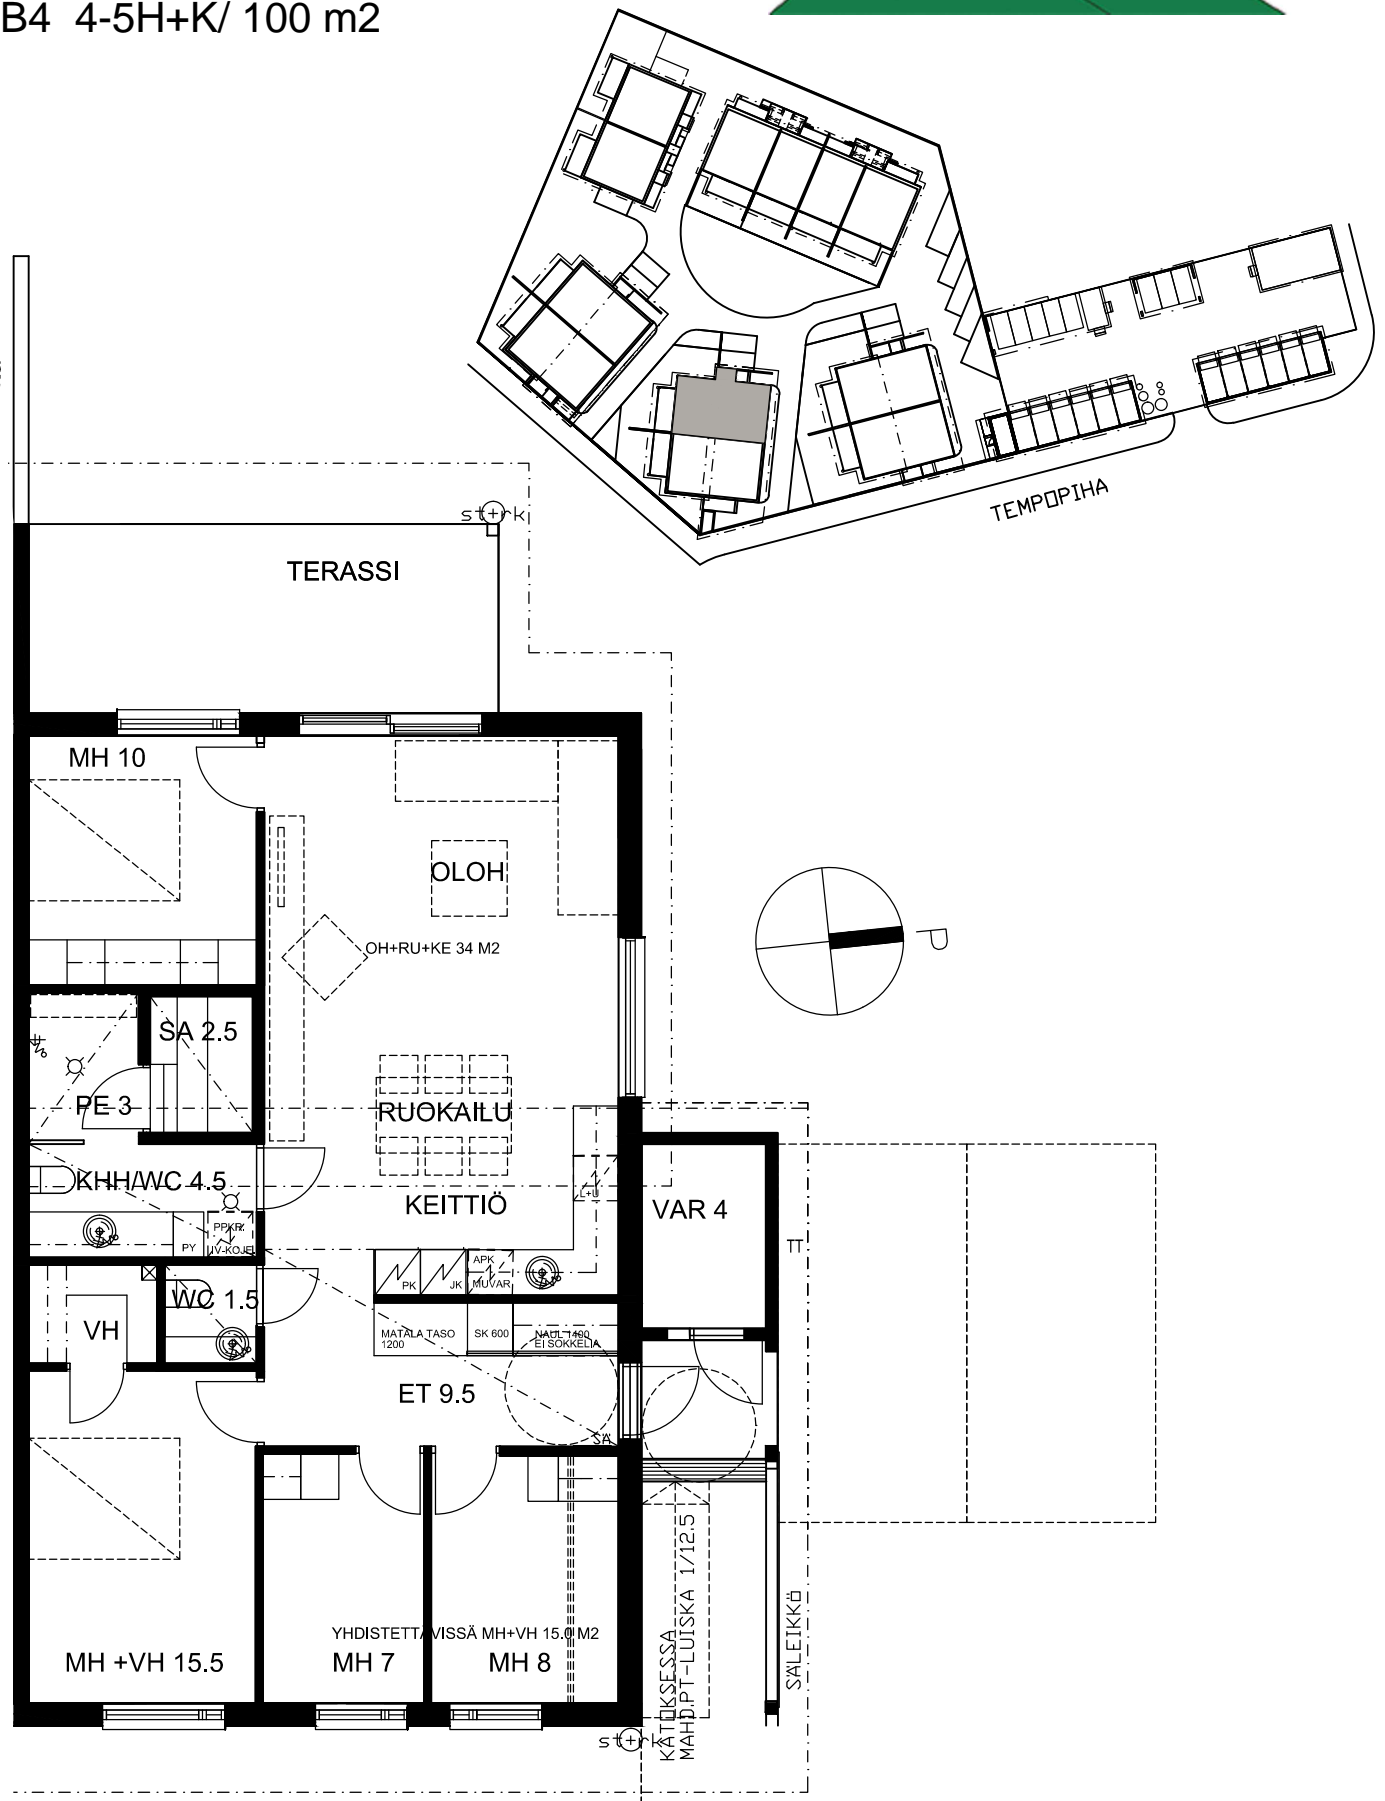

ALUSTAVA / MUUTOKSET MAHDOLLISIA.
 RAKENTAJA PIDÄTTÄÄ OIKEUDET
 KAIKKIIN SUUNNITELMAMUUTOKSIIN.

0m 1m 2m 3m
 POHJAPIIRUSTUS
 27.5.2016

ARKKITEHTITOIMISTO
 JUHANI ROMPPAINEN OY
 VANHANTULLINKATU 3 B 90100 OULU
 PUH 08-5347 600 FAX 08-3110 660
 MAIL etunim.sukunimi@arkjr.fi