
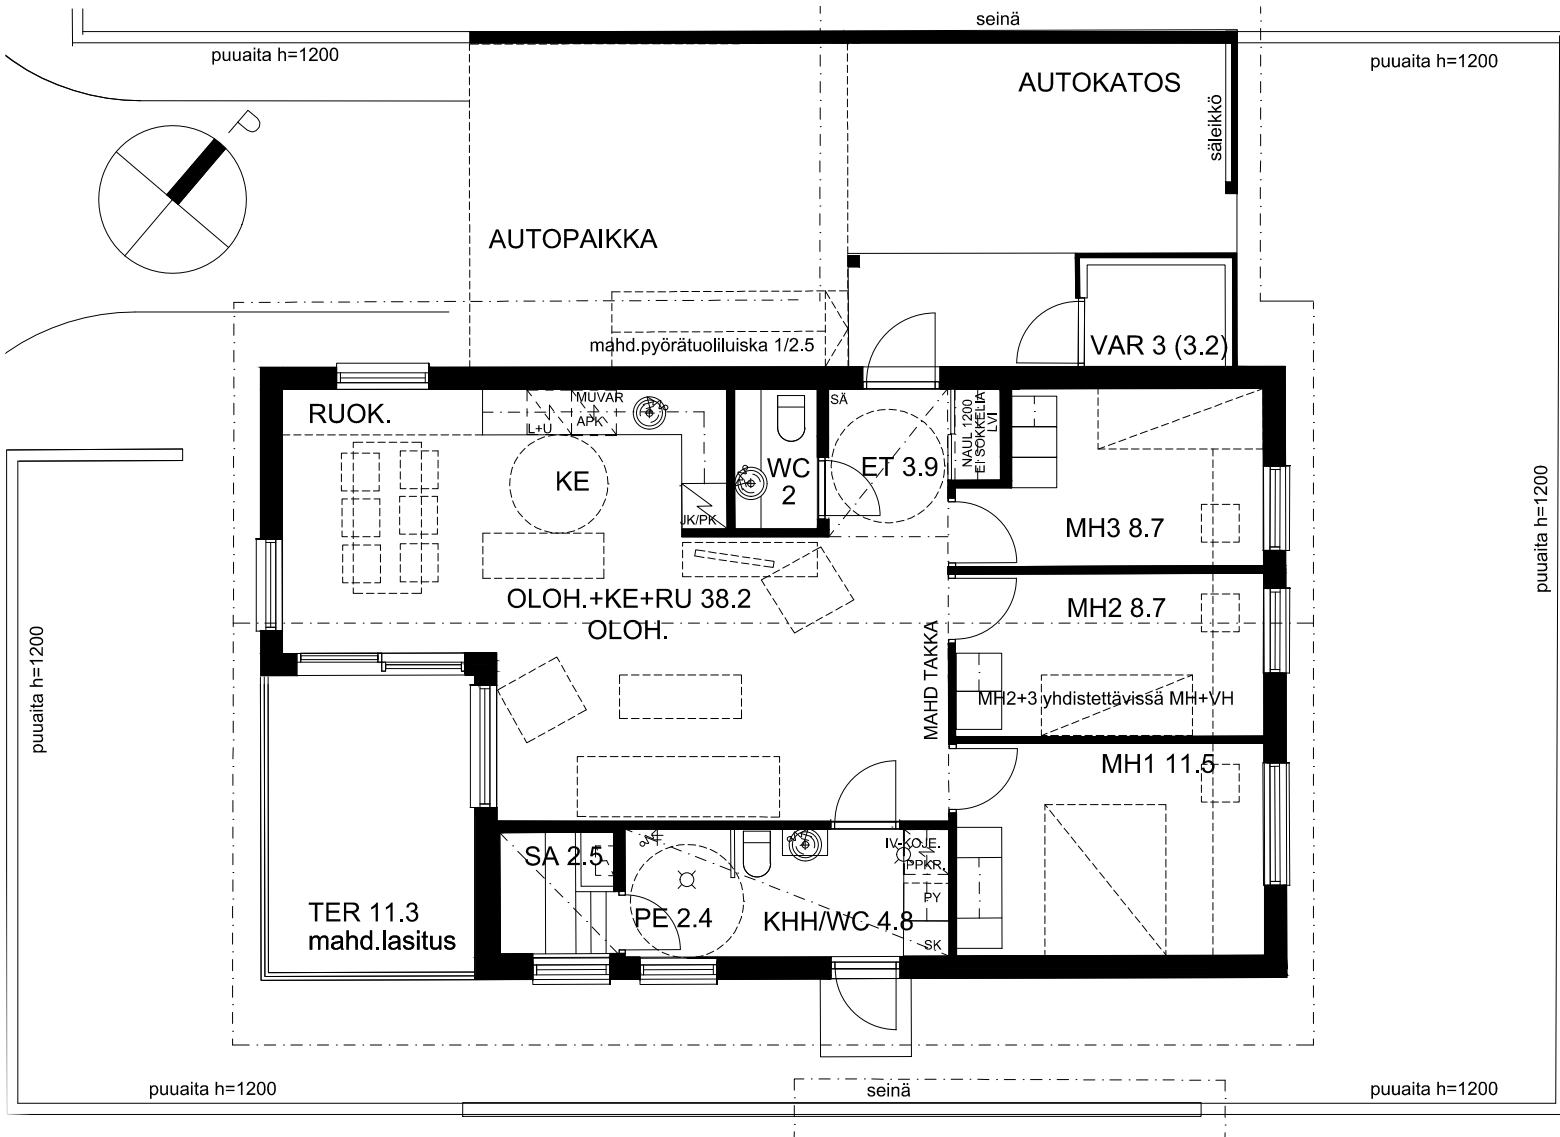


AS OY OULUN MAESTRO

MARSSIRUMMUNTIE 16, 90670, OULU

A2-A4 3-4H+K/ 86.0 m²

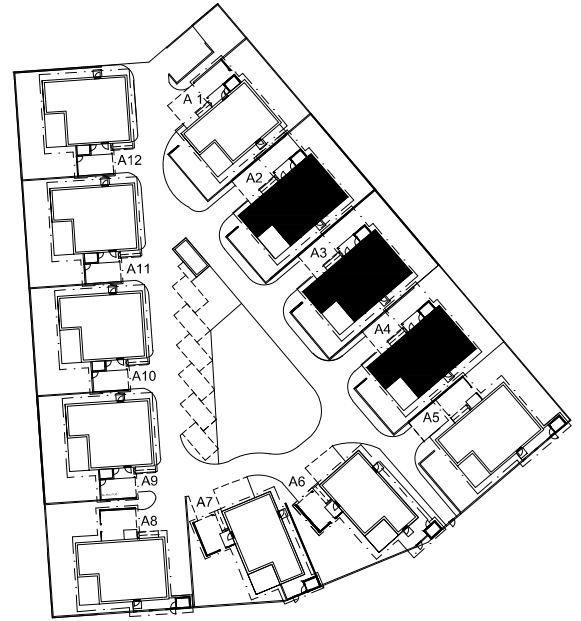

ALUSTAVA / MUUTOKSET MAHDOLLISIA.
 RAKENTAJA PIDÄTTÄÄ OIKEUDET
 KAIKKIIN SUUNNITELMAMUUTOKSIIN.

0m 1m 2m 3m
 POHJAPIIRUSTUS
 17.1.2017



ARKITEHTITOIMISTO
 JUHANI RÖMPÄINEN OY
 VANHANTULLINKATU 3 B 90100 OULU
 PUH 08-5347 600 FAX 08-3110 660
 MAIL etunim.sukunimi@arkjr.fi