
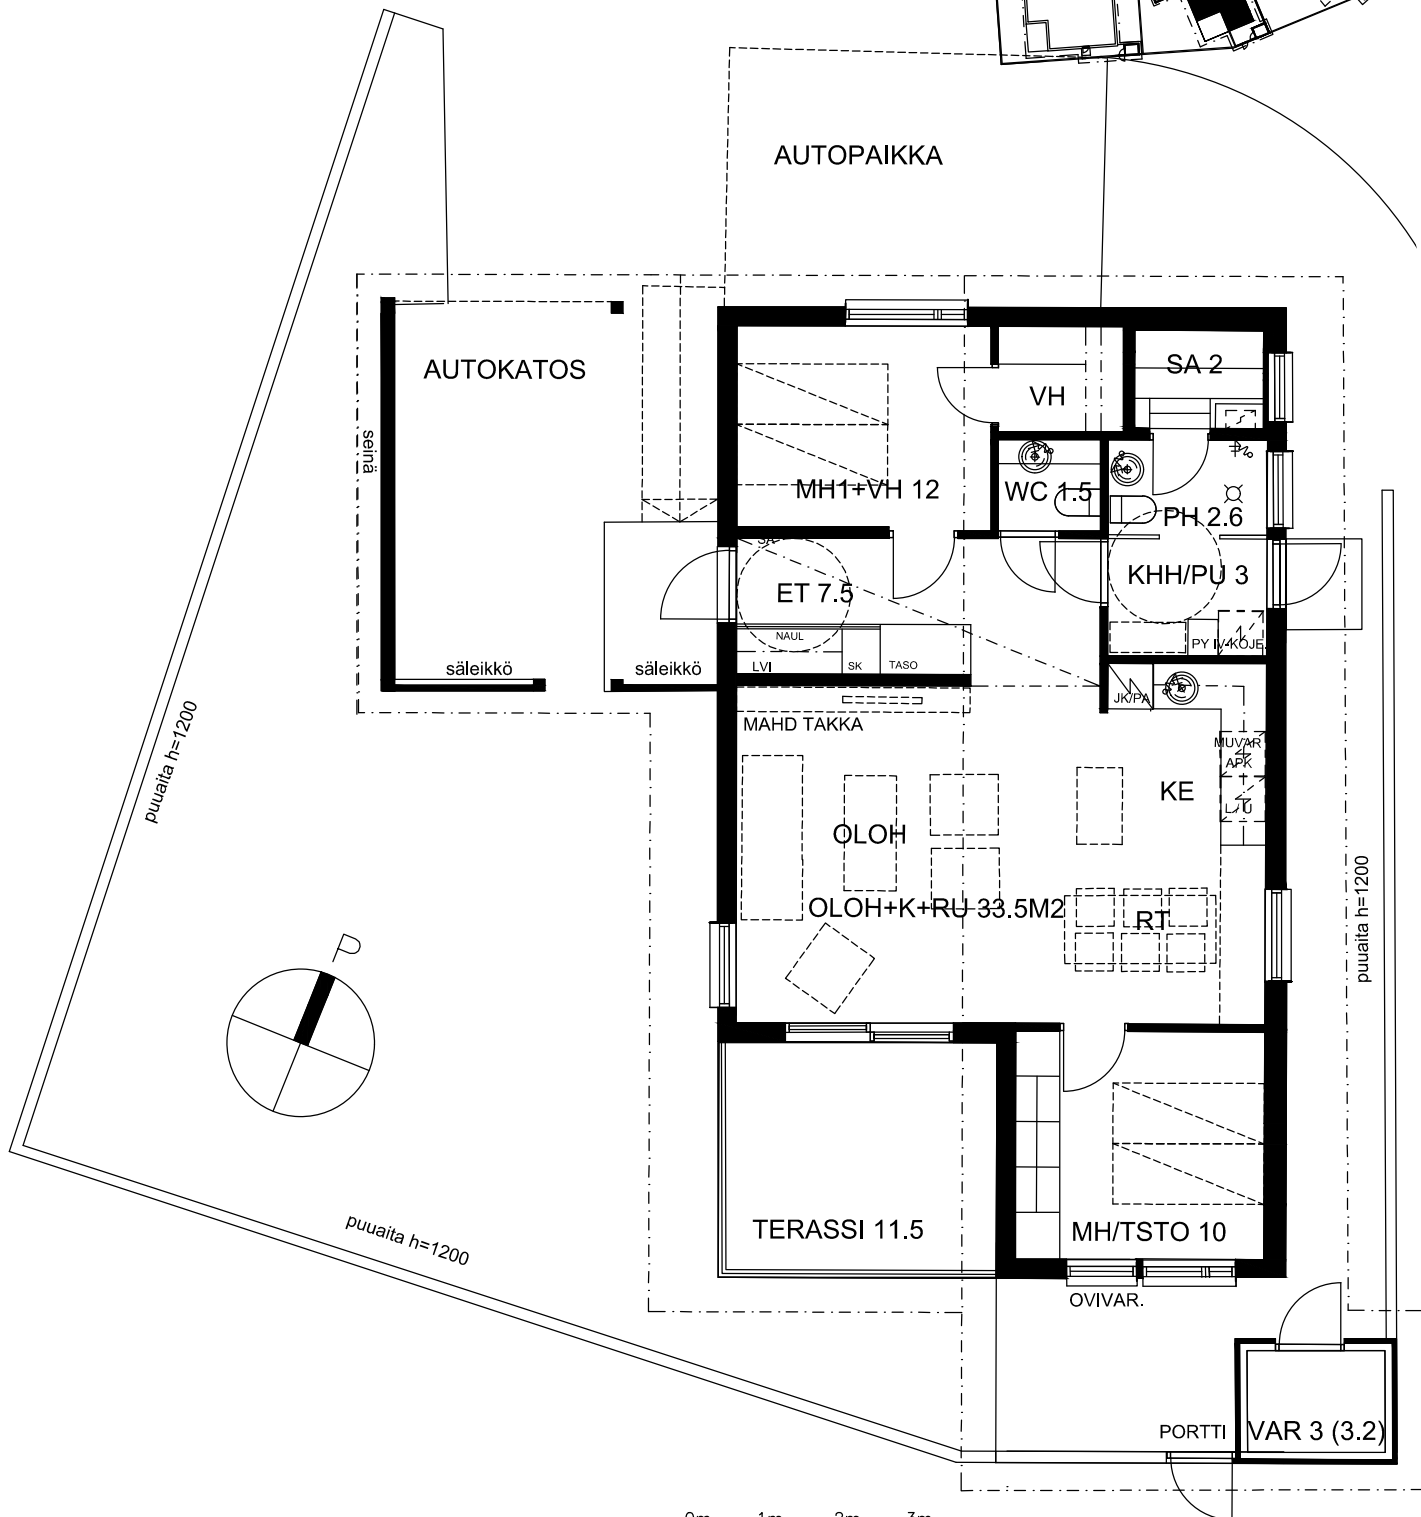


AS OY OULUN MAESTRO

MARSSIRUMMUNTIE 16, 90670, OULU

A7 3H+K/ 75.0 m²

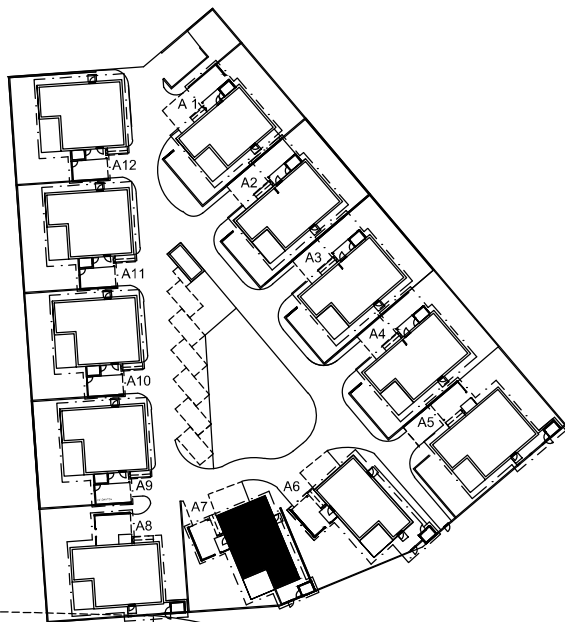

ALUSTAVA / MUUTOKSET MAHDOLLISIA.
 RAKENTAJA PIDÄTTÄÄ OIKEUDET
 KAIKKIIN SUUNNITELMAMUUTOKSIIN.

0m 1m 2m 3m

POHJAPIIRUSTUS
 17.1.2017



ARKITEHTITOIMISTO
 JUHANI ROMPPAINEN OY

VANHANTULLINKATU 3 B 90100 OULU
 PUH 08-5347 600 FAX 08-3110 660
 MAIL etunim.sukunimi@arkjr.fi