


### TALOUSRAKENNUKSET


(HUONEISTOALA 14,0M<sup>2</sup>)  
 KÄYTTÖY RAKENNUSOIKEUS 0 M<sup>2</sup>  
 RAKENNETTAVA KERROSALA 20,0M<sup>2</sup>  
 RAKENNETTAVA TILAVUUS 60M<sup>3</sup>

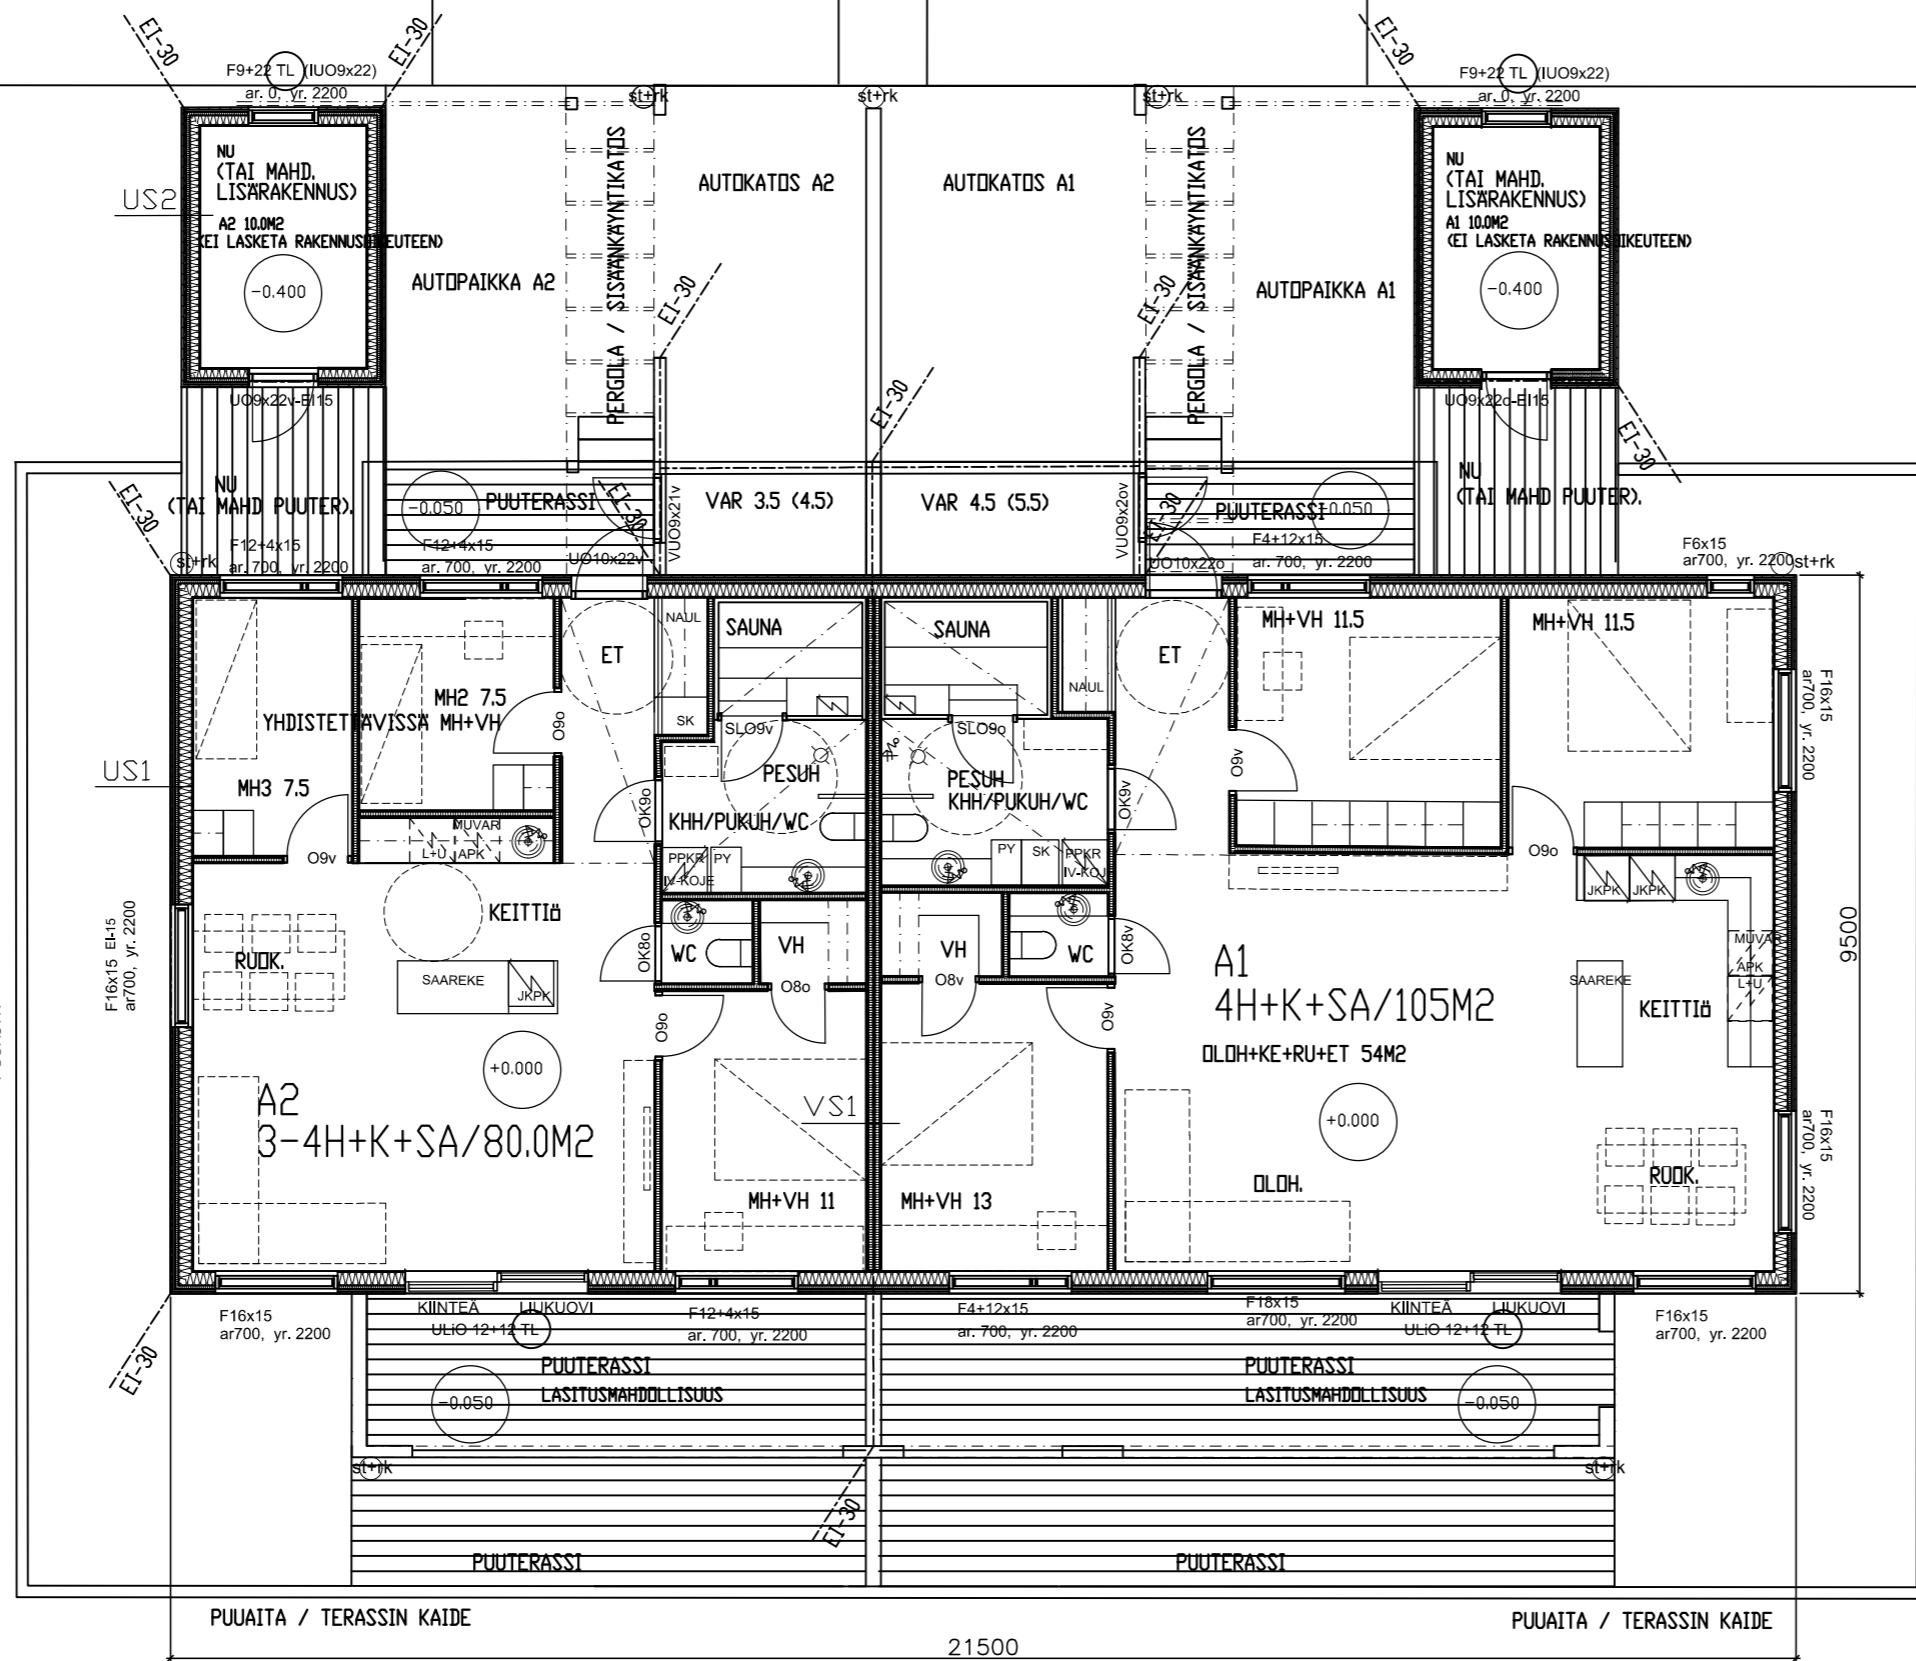

### TALO A +0.000=+25.700

HUONEISTOALA 185,0M<sup>2</sup> (2 HUONEISTOJA)  
 KÄYTTÖY RAKENNUSOIKEUS 201,0M<sup>2</sup>(as)+10,0M<sup>2</sup>(T/asvar)  
 RAKENNETTAVA KERROSALA 204,5M<sup>2</sup>(as)+10,0M<sup>2</sup>(T/asvar)  
 RAKENNETTAVA TILAVUUS 750M<sup>3</sup>(as)+25m<sup>3</sup>(T/asvar)

RAKENNUSTEN PALOLUOKKA P3  
 PALO-OSASTOINTI HUONEISTOITTAIN EI-30  
 ULLAKON PALO-OSASTOINTI HUONEISTOITTAIN EI-30  
 SÄHKÖVERKKOON KYTKETTY PALOVAROITTIMET 1KPL/60M<sup>2</sup>  
 1. KERROKSEN ULKO-OVET 010, SISÄOVET 09, PROFIN-LASILUUKUVET 012+12, VHN JA SAUNAN OVET 08 (VARAUS 09)  
 KL=KATTOLUUKKU ULLAKOLLE  
 TL/LA=LAMINOITU TURVALASI  
 TT=TALOTIKAS  
 ST+RK=SYBÄKSYTORVI JA RÄNNIKAIVO

k.osa/kylä HIUKKAVAARA	kortteli/tila 71 66	tontti/r.no 2	piirustuslaji PÄÄPIIRUSTUS
toimenpide UUDISRAKENNUS			mittakaavat 1/100
rakennuskohde AS OY OULUN WHITE LAKE ROAD SOTILASMARSSI 18, 90670, OULU		piirustuksen sisältö TALO A POHJAPIIRUSTUS	
päiväys 05.07.2017	allekirjoitus <i>Matti Rautio</i>	työ n:o 991	piir n:o 302
 ARKKITEHTITOIMISTO JUHANI ROMPPAINEN OY VANHANTULLINKATU 3B 90100 OULU PUH 08-5347 600 FAX 08-3110 660 MAIL etunimi.sukunimi@arkjr.fi		ARK	