


TALOUSRAKENNUKSET
 (HUONEISTOLA 35,0M2)
 KÄYTETTY RAKENNUSOIKEUS 30,0M2(T/var+T/tekn)
 RAKENNETTAVA KERROSALA 20,0M2(lisärak)+30,0M2(T/var)
 RAKENNETTAVA TILAVUUS 150M3 (T/var+tekn)

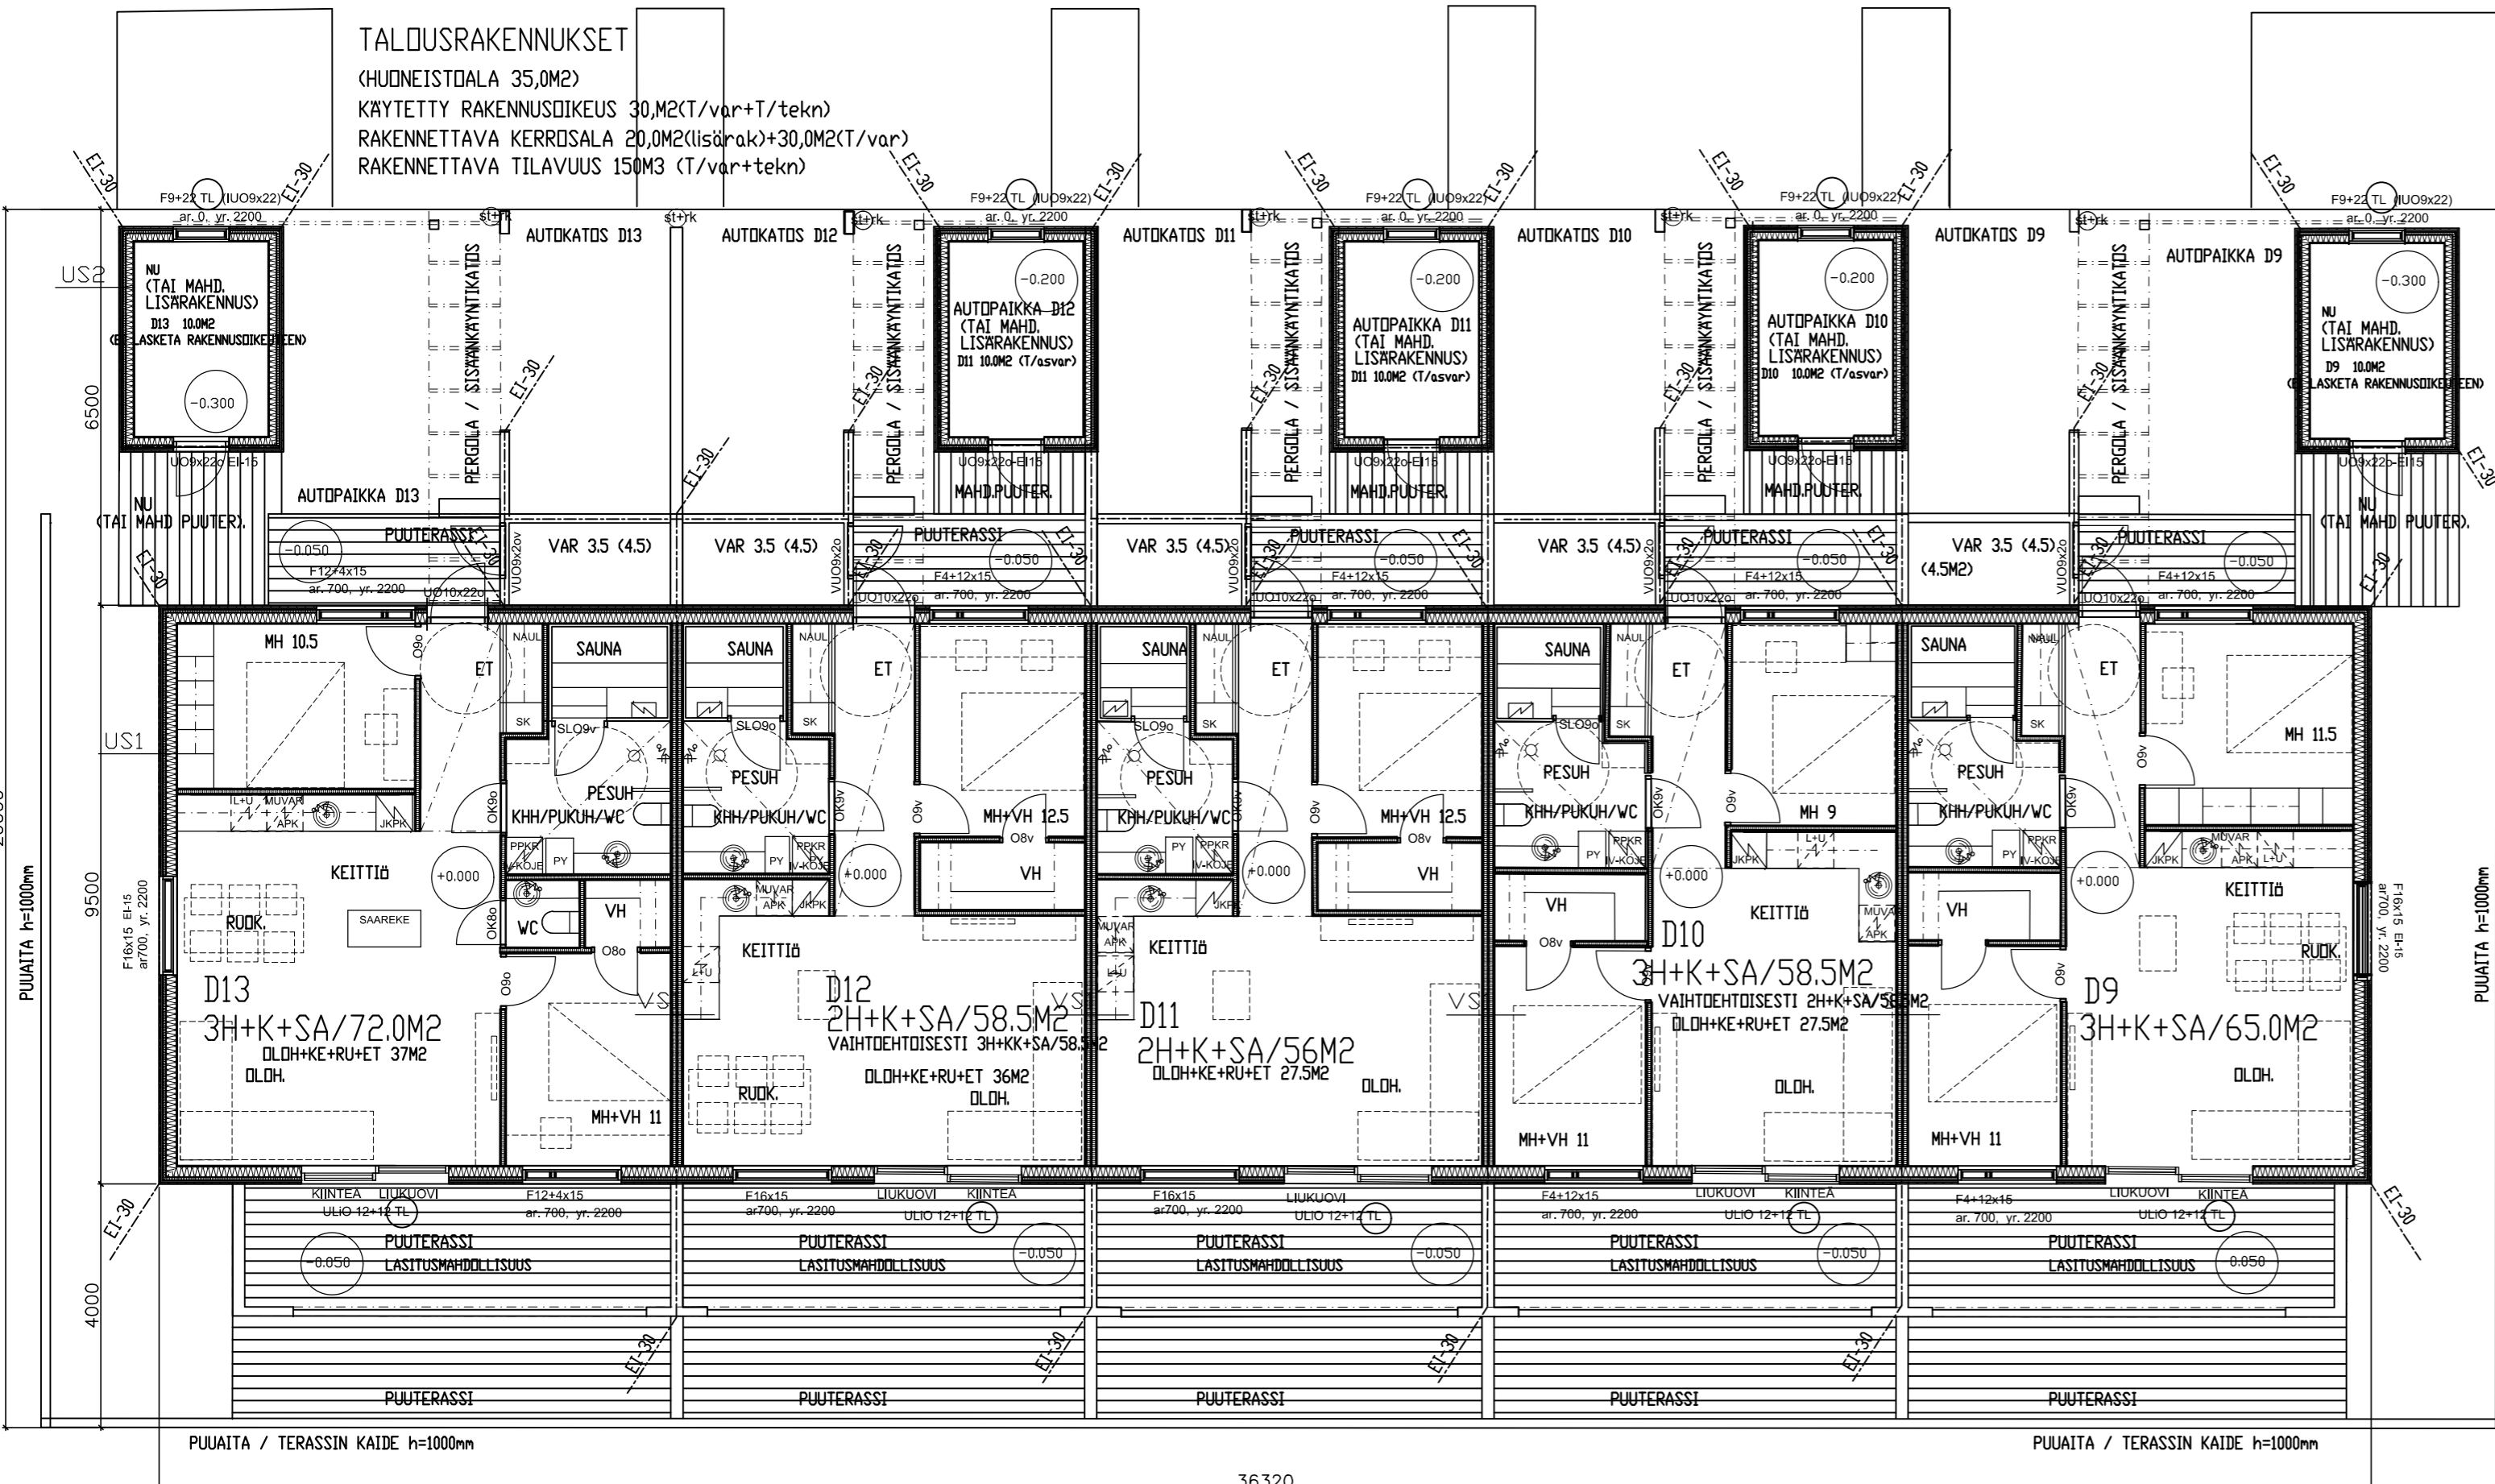

k.osa/kylä HIUKKAARA	kortteli/tila 71 66	tontti/r.no 1	piirustuslaji PÄÄPIIRUSTUS
toimenpide UUDISRAKENNUS	rakennuskohde AS OY OULUN WHITE LAKE ROAD SOTILASMARSSI 16, 90670, OULU		piirustuksen sisältö TALO D POHJAPIIRUSTUS
päiväys 05.07.2017	allekirjoitus <i>Juhani Romppainen</i>	mittakaavat 1/100	
		työ n:o 991	piir n:o 308

TALO D +0.000=+25.900

HUONEISTOLA 310,0M2 (5 HUONEISTOA)
 KÄYTETTY RAKENNUSOIKEUS 339,5M2(as)+22,5M2(T/asvar)
 RAKENNETTAVA KERROSALA 345,0M2(as))+22,5M2(asvar)
 RAKENNETTAVA TILAVUUS 1280M3(as)+55M3(T/asvar)

RAKENNUSTEN PALOLUOKKA P3
 PALO-OSASTOINTI HUONEISTOITTAIN EI-30
 ULLAKON PALO-OSASTOINTI HUONEISTOITTAIN EI-30
 SÄHKÖVERKKOON KYTKETTYT PALOVAROITTIMET 1KPL/60M2
 1. KERROKSEN ULKO-OVET D10, SISÄOVET D9, PROFIN-LASILUUKUOVET D12+12, VHN JA SAUNAN OVET D8 (VARAUS D9)
 KL=KATTOLUUKKU ULLAKOLLE
 TL/LA=LAMINOITU TURVALASI
 TT=TALOTIKAS
 ST+RK=SYKSYTORVI JA RÄNNIKAIVO