




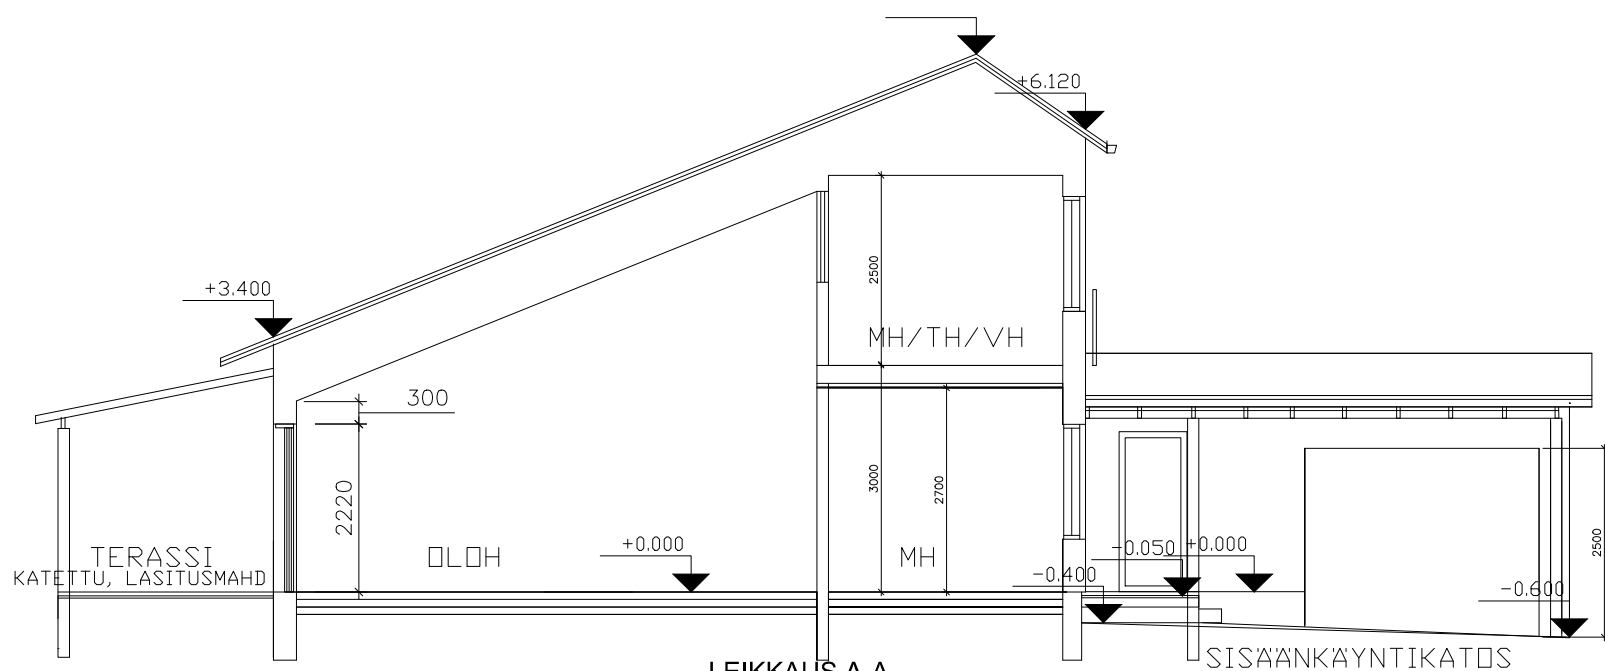

PERUSTUKSET JA ROUTASUOJAUS RAK.SUUNNITELMIEN MUK.
KAKSIKERR.

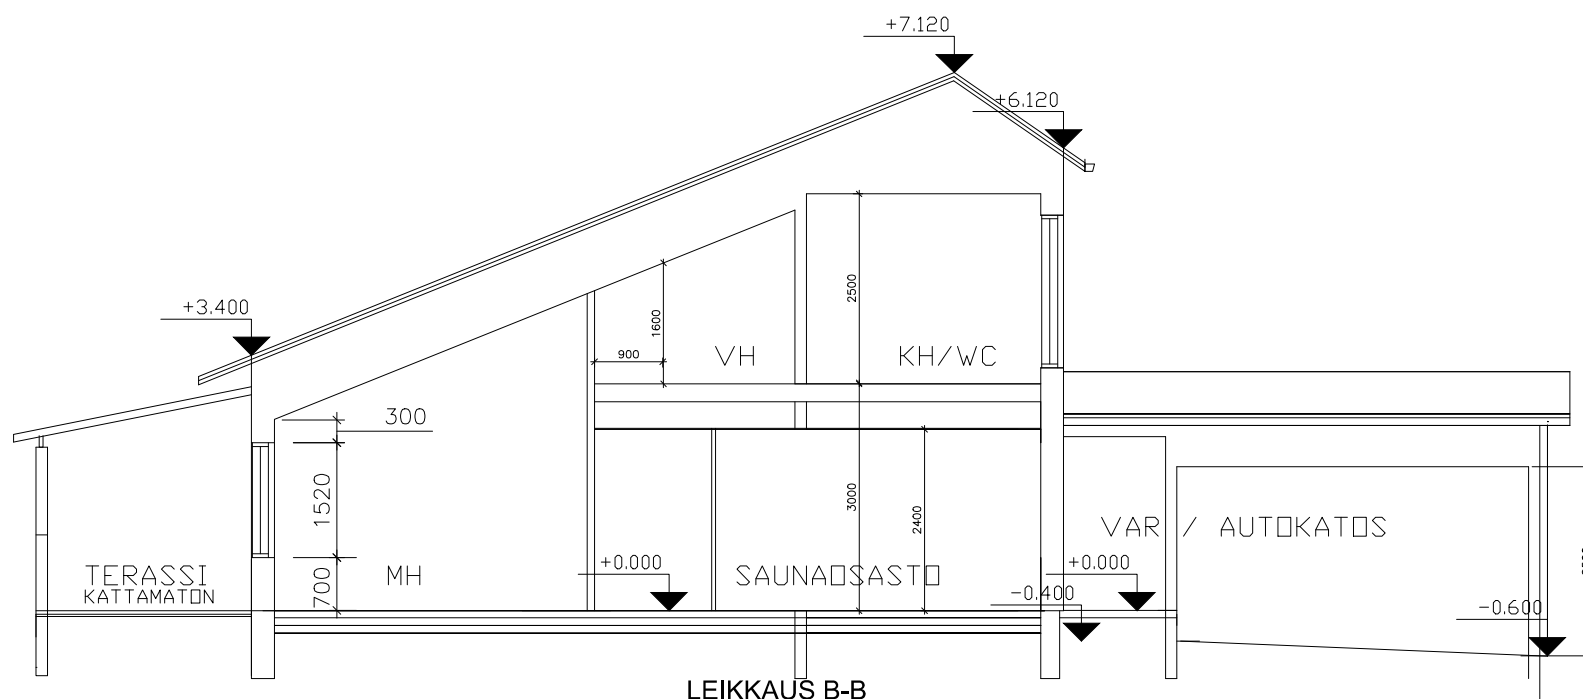

PERUSTUKSET JA ROUTASUOJAUS RAK.SUUNNITELMIEN MUK.
KAKSIKERR.

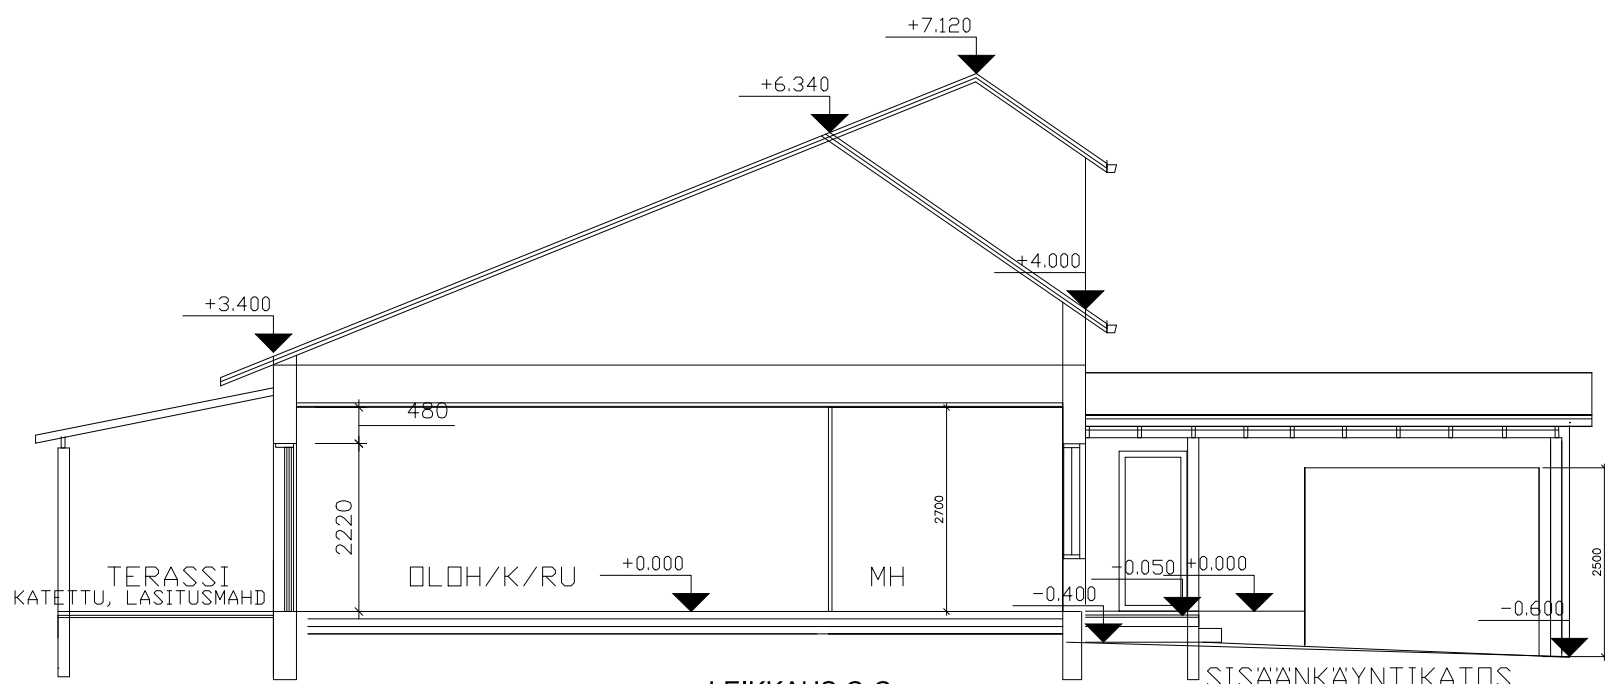

PERUSTUKSET JA ROUTASUOJAUS RAK.SUUNNITELMIEN MUK.
YKSIKERROKSIINEN

AS OY OULUN WHITE LAKE ALLEY
KORTTELIT 64, TONTTI 4 JA 67, TONTTI 1

LEIKKAUSLUONNOKSIA 28.8.2017
ARKKITEHTITOIMISTO JUHANI ROMPPAINEN OY / LK