



AS OY OULUN HUUHKAJA

PALLOILIJANTIE 22, 90670, OULU



B8 3-4H+K/ 85 m²

ALUSTAVA / MUUTOKSET MAHDOLLISIA.
RAKENTAJA PIDÄTTÄÄ OIKEUDET
KAIKKIIN SUUNNITELMAMUUTOKSIIN.

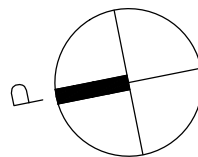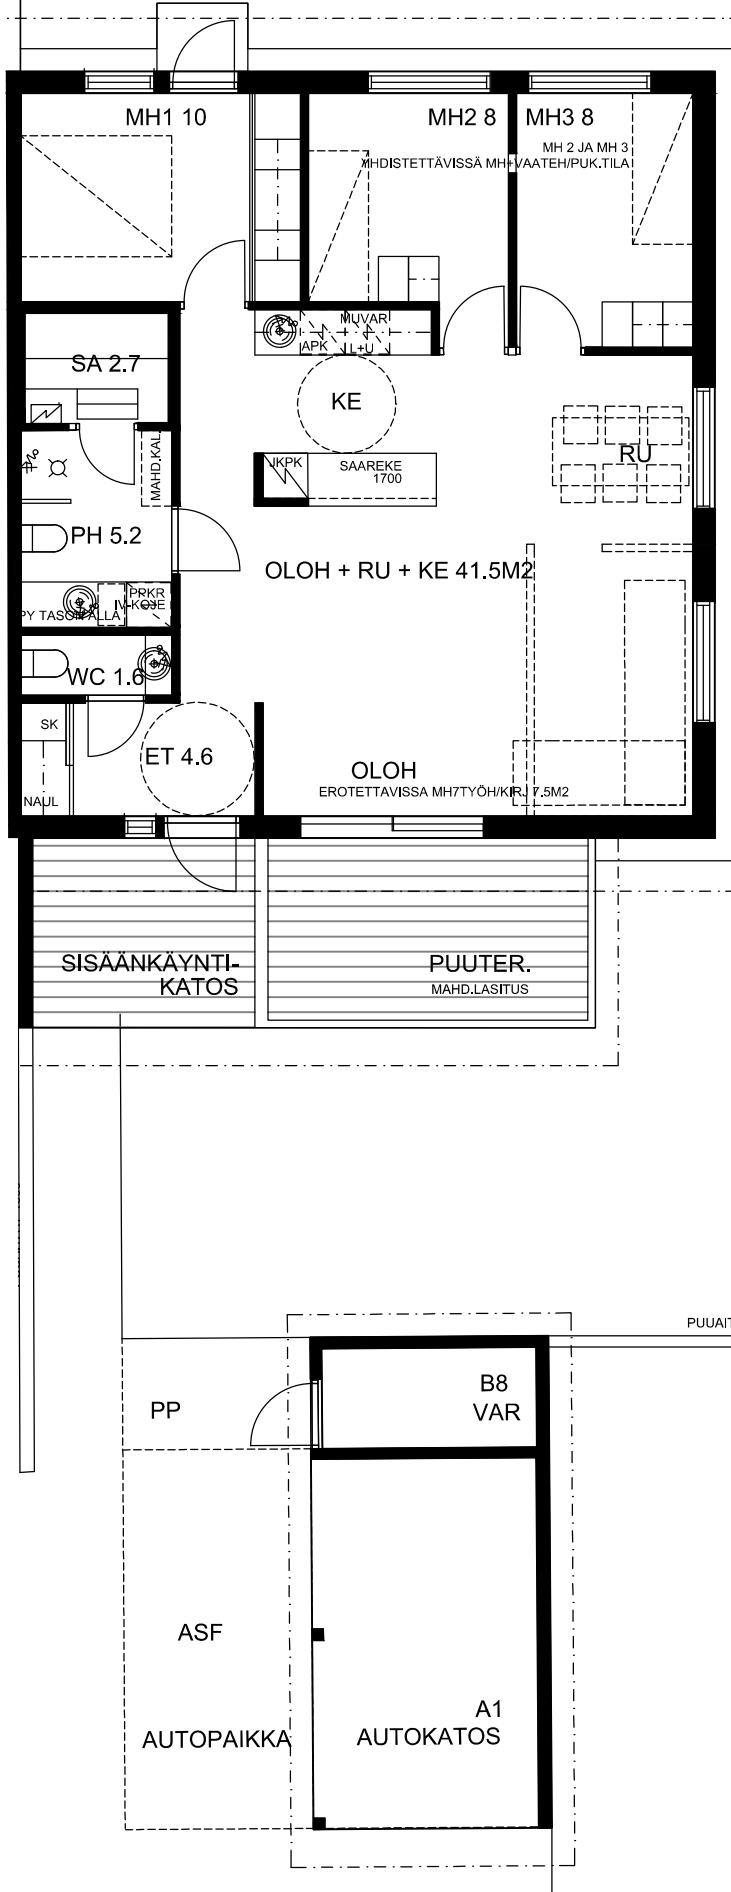

0m 1m 2m 3m

POHJAPIIRUSTUS

5.10.2017



ARKITEHTITOIMISTO
JUHANI ROMPPAINEN OY

VANHANTULLINKATU 3 B 90100 OULU
PUH 08-5347 600 FAX 08-3110 660
MAIL etunim.sukunimi@arkjr.fi