


C5, D6, E7 5-6H+K 102.0m<sup>2</sup>  
1.KRS

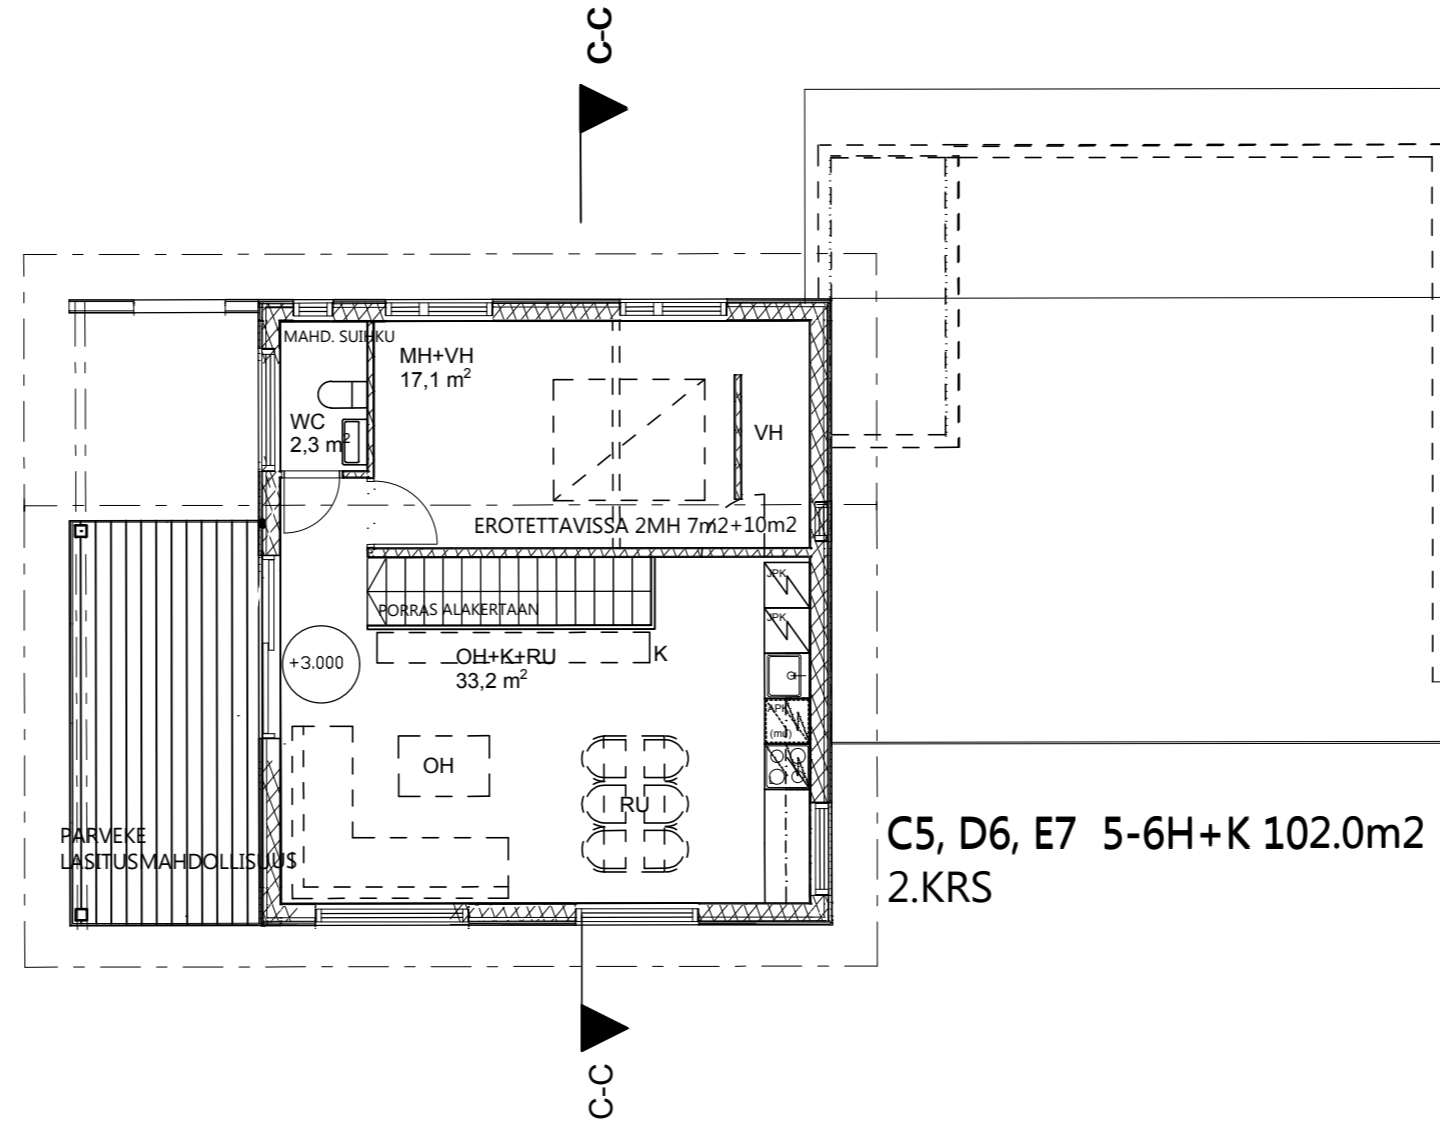

C5, D6, E7 5-6H+K 102.0m<sup>2</sup>  
2.KRS

TALOSSA C +0.000=+15.50  
TALOSSA D +0.000=+15.30  
TALOSSA E +0.000=+15.10

1.KRS

KÄYTETTY RAKENNUSOIKEUS 61.5M<sup>2</sup>(AS)+7M<sup>2</sup>(ASVAR)  
RAKENNETTAVA KERROSALA 62.5M<sup>2</sup>(AS)+7M<sup>2</sup>(ASVAR)  
2.KRS

KÄYTETTY RAKENNUSOIKEUS 58.0M<sup>2</sup>(AS)  
RAKENNETTAVA KERROSALA 59.0M<sup>2</sup>(AS)

YHTEENSÄ

HUONEISTOALA 102.0M<sup>2</sup>(AS)  
KÄYTETTY RAKENNUSOIKEUS 119.5M<sup>2</sup>(AS)+7M<sup>2</sup>(ASVAR)  
RAKENNETTAVA KERROSALA 121.5M<sup>2</sup>(AS)+7M<sup>2</sup>(ASVAR)  
RAKENNETTAVA TILAVUUS 430M<sup>3</sup>(AS)+20M<sup>3</sup>(ASVAR)

RAKENNUSTEN PALOLUOKKA P3  
PALO-OSASTOINTI HUONEISTOITTAIN EI-30  
ULLAKON PALO-OSASTOINTI HUONEISTOITTAIN EI-30  
SÄHKÖVERKKOON KYTKETYT PALOVAAROITTIMET 1KPL/60M<sup>2</sup>  
1. KERROKSEN ULKO-OVET O10, SISÄOVET O9, PROFIN-LASILIUKUOVET O12+12, VH:N JA SAUNAN OVET O8 (VARAUS O9)  
KL=KATTOLUUKKU ULLAKOLLE  
TL/LA=LAMINOITU TURVALASI  
TT=TALOTIKAS  
ST+RK=SYÖKSYTORVI JA RÄNNIKAIVO  
LE=LUMIESTE VIRANOMAISMÄÄRÄYSTEN MUKAISESTI

K.OSA/KYLÄ Ritaharju 79	KORTTELI/TILA 216	TONTTI/RN-O 1	VIRANOMAISEN ARKISTOMERKINTÖJÄ VARTEN
RAKENNUSTOIMENPIDE Uudisrakennus	PIIRUSTUSLAI Pääpiirustukset	VASTAAVA PROJEKTARHITEHTI Leena Kaasila +358 44 7468615	PÄÄSUUNNITTELIJA LK +358 44 7468615

RAKENNUSKOHTTEEN NIMI JA OSOITE As Oy Oulun KUOHU Linnustajantie 1 90540 Oulu	PIIRUSTUKSEN SISÄLTÖ Talot CDE pohja	MITTAKAAVAT 1:100
---	---	----------------------

ARK | 100.4-6

  
UKI ARKKITEHDIT

OULU 11.03.2019

Vastuullinen suunnittelija LK