



PÄÄTY ETELÄÄN

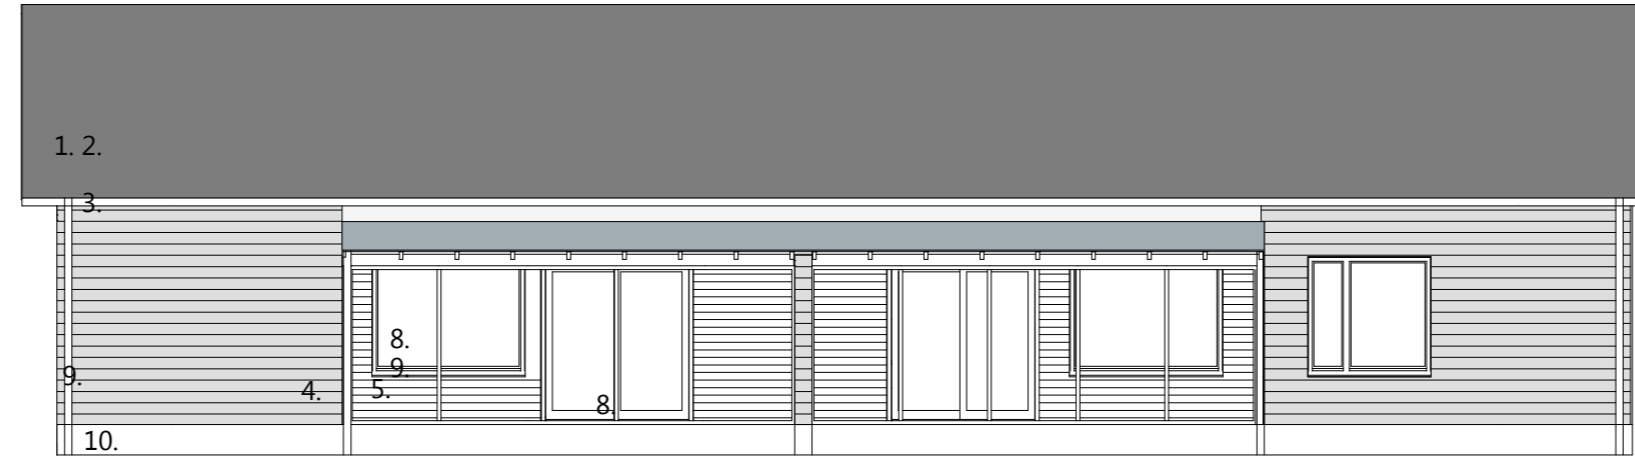

JULKISIVU LÄNTEEN

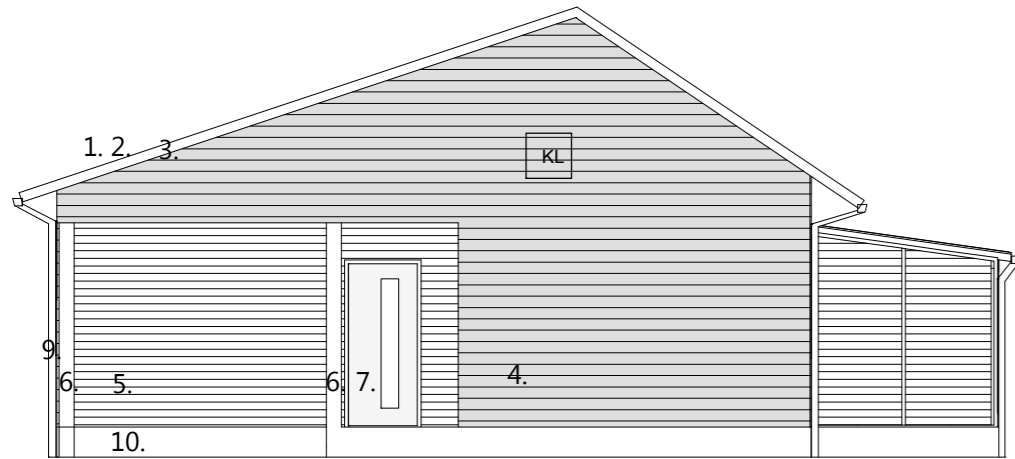

PÄÄTY POHJOISEEN



JULKISIVU ITÄÄN

JULKISIVUMATERIAALIT JA -VÄRIT

1. HUOPAKATE, HARMAA
2. VESIKATON PELLITYKSET, MUOVIPINNOITETTU PELTI GRAFIITINHARMAA
3. RÄYSTÄÄT, RÄYSTÄÄN ALUSLAUDOITUKSET: PUHDAS VALKOINEN
4. VAAKALAUTAVERHOUS/145 TEKNOS NCS S1500-N HARMAANVALKOINEN, LISTOITUKSET SAMA SÄVY
5. VAAKALAUTAVERHOUS/95 TEKNOS NCS PUHDAS VALKOINEN, LISTOITUKSET SAMA SÄVY
6. PUUPILARIT, PALKIT: TEKNOS NCS PUHDAS VALKOINEN
7. ULKO-OVET: TEHDASMAALAUUS, VALKOINEN
8. IKKUNAT JA PARVEKEOVET SEKÄ PROFIN-LASILIIKUOVET: TEHDASMAALAUUS VALKOINEN
9. SADEVESIJÄRJESTELMÄ: RR VALKOINEN
10. LUONNONHARMAA BETONISOKKELI
11. AIDAT:

- TT=TALOTIKAS  
 LT=LAPETIKAS  
 KS=KULKUSILTA KATOLLA  
 KL=KATTOLUUKKU ULLAKOLLE PÄÄDYSTÄ  
 LE=LUMIESTE  
 TL/LA=LAMINOITU TURVALASI  
 ST+RK=SYÖKSYTORVI JA RÄNNIKAIVO

TALOSSA A +0.000= +15.90

K.OSA/KYLA Ritaharju 79	KORTTELI/TILA 216	TONTTI/RN.O 1	VIRANOMAISEN ARKISTOMERKINTÖJÄ VARTEN
RAKENNUSTOIMENPIDE Uudisrakennus	PIIRUSTUSLAI Pääpiirustukset	VASTAAVA PROJEKTARKKITEHTI Leena Kaasila +358 44 7468615	PÄÄSUUNNITTELIJA LK +358 44 7468615

RAKENNUSKOHTIEN NIMI JA OSOITE As Oy Oulun KUOHU Linnustajantie 1 90540 OULU	PIIRUSTUKSEN SISÄLTÖ Julkisivut Talo A	MITTAKAAVAT 1:100
---	--	----------------------

  
**UKI ARKKITEHDIT**

ARK | 100.9

OULU 11.03.2019

Vastuullinen suunnittelija

LK