



JULKISIVU ETELÄÄN

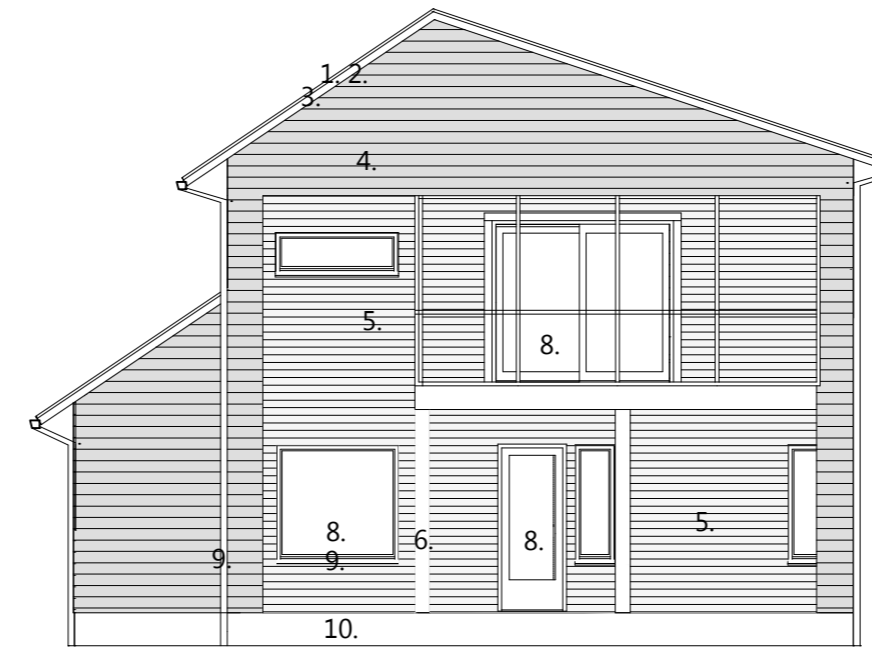


PÄÄTY LÄNTEEN

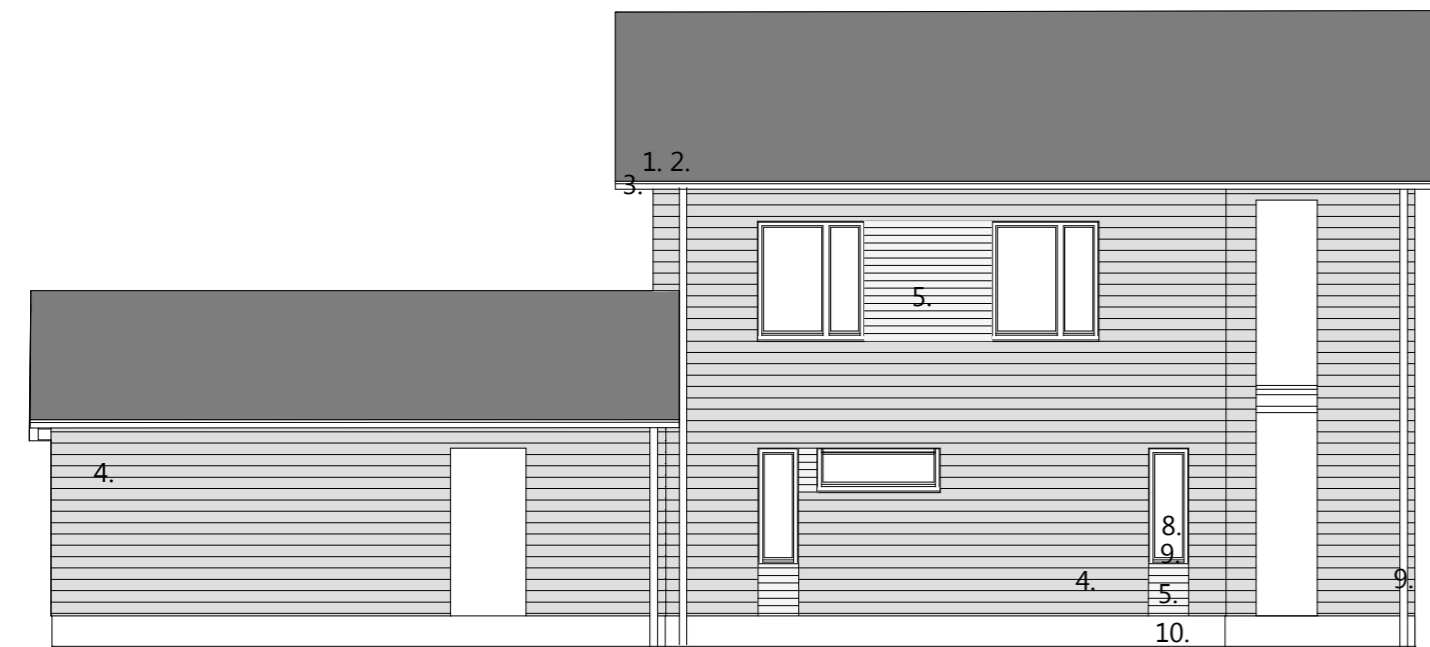

JULKISIVU POHJOISEEN

JULKISIVUMATERIAALIT JA -VÄRIT

1. HUOPAKATE, HARMAA
2. VESIKATON PELLITYKSET, MUOVIPINNOITETTU PELTI GRAFIITINHARMAA
3. RÄYSTÄÄT, RÄYSTÄÄN ALUSLAUDOITUKSET
4. VAAKALAUTAVERHOUS/145 TEKNOS NCS S1500-N HARMAANVALKOINEN, LISTOITUKSET SAMA SÄVY
5. VAAKALAUTAVERHOUS/95 TEKNOS NCS PUHDAS VALKOINEN, LISTOITUKSET SAMA SÄVY
6. PUUPILARIT, PALKIT: TEKNOS NCS PUHDAS VALKOINEN
7. ULKO-OVET: TEHDASMAALAUUS, VALKOINEN
8. IKKUNAT JA PARVEKEOVET SEKÄ PROFIN-LASILIUKUOVET: TEHDASMAALAUUS VALKOINEN
9. SADEVESIJÄRJESTELMÄ: RR VALKOINEN
10. LUONNONHARMAA BETONISOKKELI
11. AIDAT:

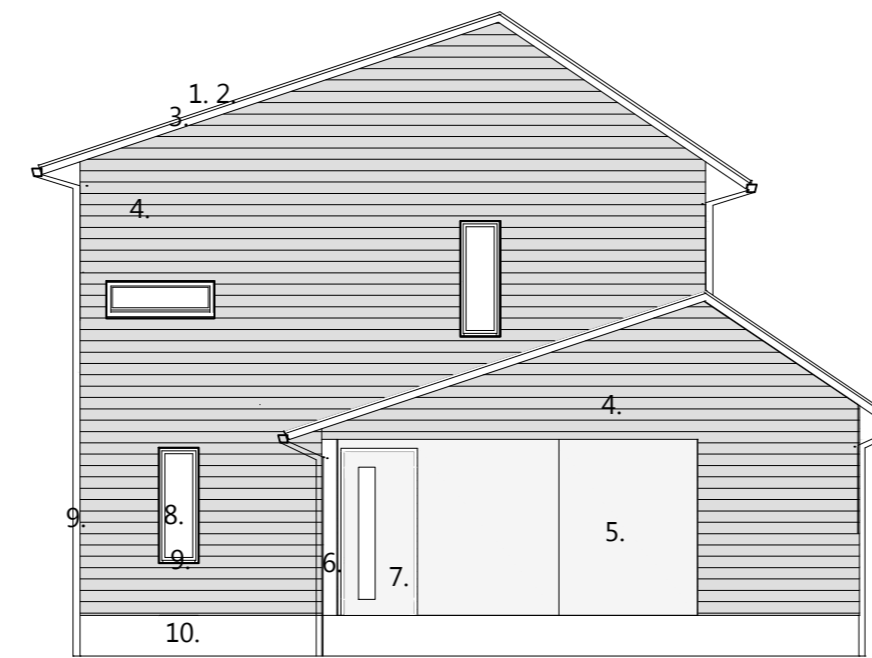

PÄÄTY ITÄÄN

- TT=TALOTIKAS
 LT=LAPETIKAS
 KS=KULKUSILTA KATOLLA
 KL=KATTOLUUKKU ULLAKOLLE
 LE=LUMIESTE
 TL/LA=LAMINOITU TURVALASI
 ST+RK=SYÖKSYTORVI JA RÄNNIKAIVO
 KP/HPT=KIINTOPAINIKKEELLINEN AVATTAVA IKKUNA/HÄTÄPOISTUMISTIE
 2. KERROKSEN ASUINHUONEISTA

K.OSA/KYLA Ritaharju 79	KORTTELI/TILA 216	TONTTI/RN-O 1	VIRANOMAISEN ARKISTOMERKINTÖJÄ VARTEN
RAKENNUSOIMENPIDE Uudisrakennus	PIIRUSTUSLAI Pääpiirustukset	VASTAAVA PROJEKTARKKITEHTI Leena Kaasila +358 44 7468615	PÄÄSUUNNITTELIJA LK +358 44 7468615

RAKENNUSKOHTIEN NIMI JA OSOITE As Oy Oulun KUOHU Linnustajantie 1 90540 OULU	PIIRUSTUKSEN SISÄLTÖ Julkisivut Talo C, D, E	MITTAKAAVAT 1:100
---	--	----------------------

ARK | 100.11-13


 UKI ARKKITEHDIT

OULU 11.03.2019

Vastuullinen suunnittelija

LK