


1. KERROS:
 HUONEISTOALA 408,0M² / 6 HUONEISTOA
 KÄYTETTY RAKENNUSOIKEUS 449,0M² (AS) + 33,0M² (T)
 RAKENNETTAVA KERROSALA 455,0M² (AS) + 33,0M² (T)

2. KERROS:
 HUONEISTOALA 411,0M² / 6 HUONEISTOA
 KÄYTETTY RAKENNUSOIKEUS 451,0M² (AS)
 RAKENNETTAVA KERROSALA 455,0M² (AS)

YHTEENSÄ:
 HUONEISTOALA 819,0M² / 12 HUONEISTOA
 KÄYTETTY RAKENNUSOIKEUS 900,0M² (AS) + 33,0M² (T)
 RAKENNETTAVA KERROSALA 910,0M² (AS) + 33,0M² (T)
 RAKENNETTAVA TILAVUUS 3000M³ (AS) + 100M³ (T)

RAKENNUSTEN PALOLUOKKA P2
 PALO-OSASTOINTI EI-30

SÄHKÖVERKKOON KYTKETTY PALOVAOITTIMET 1KPL/60M²
 1. KERROKSEN ULKO-OVET O10, SISÄOIVET O9, PROFIN-LASILIUKUOVET O21, VH-N JA SAUNAN OVET O8
 KL=KATTOLIUKUUKULLAKOLLE
 TU/LA=LAMINOITU TURVALASI
 TT=TALOTIKAS
 ST+RK=SYÖKSYTORVI JA RÄNNÄIKAO
 KP+HPT 2. KERROKSEN ASUINHUONEIDEN VARAPOISTUMISTIE

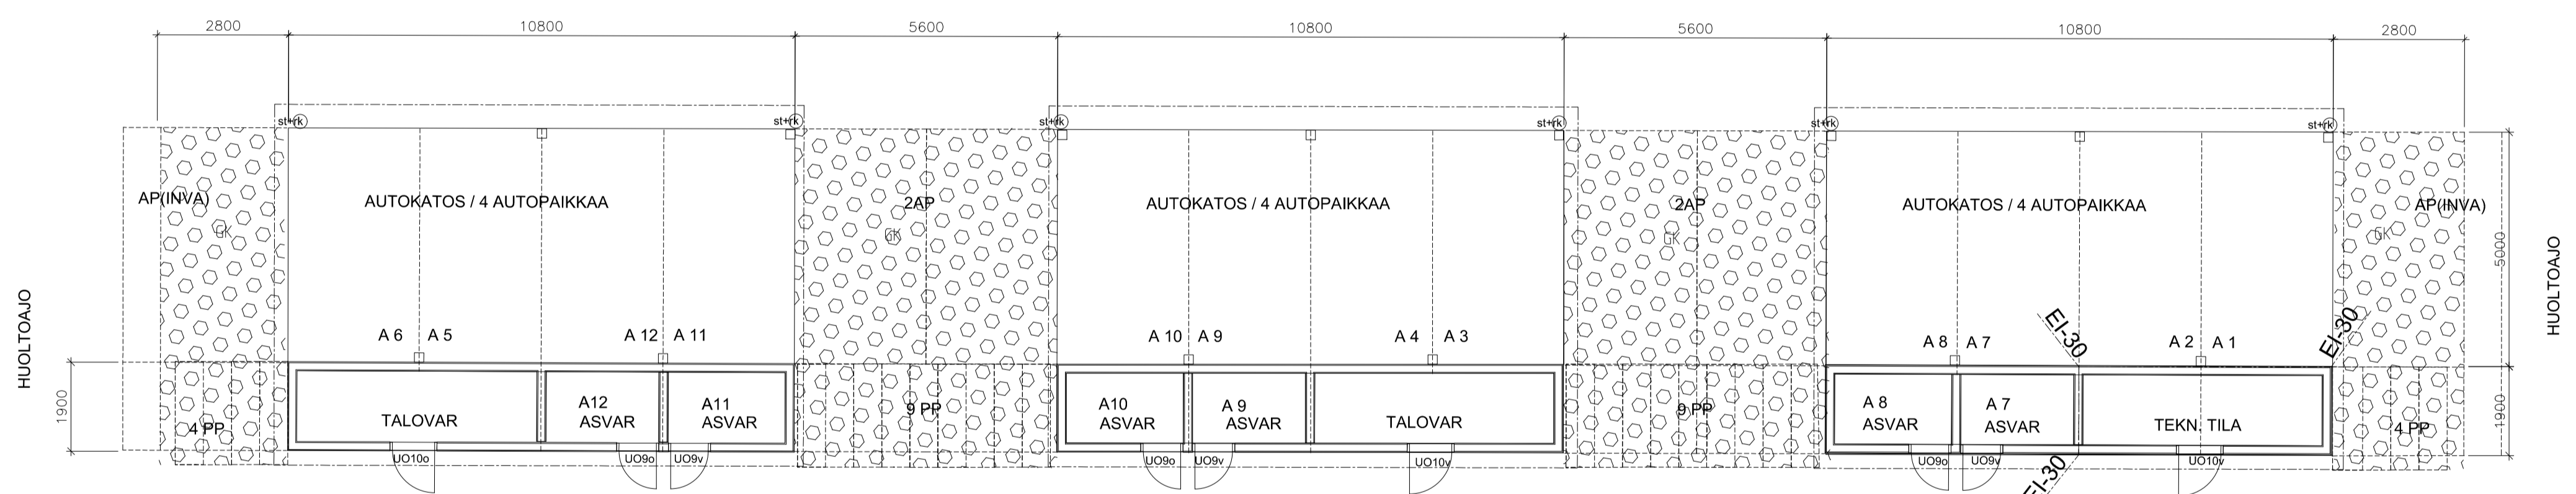

K. OSAKYLIÄ	HUONEISTOALA	KORITTELTIÄ	TONTTIK. NO	VIRANOMAISEN ARVIOIMENKANTAJA VÄRTTEN
64	819,0	3		
RAKENNUSTYYPPI	RAKENNUSMÄÄRÄ	PIIRUSTUSJÄR	YHTEYSKÄRKKÖ	SAUNN
UUDISRAKENNUS	6	PAÄPIIRUSTUS	LK	

AS OY OULUN BALCONY	POHJAPIIRUSTUKSET	1:100
SOTILASMARSSI 6	1. JA 2.KRS	
90670 OULU		



ARK 2567-102

OULU 30.10.2019