

B1 0.000 = +25.70
5H+K+SA 106,0 m²

B2 0.000 = +25.70
4H+K+SA 93,0 m²

B3 0.000 = +25.60
4H+K+SA 90,0m²

B4 0.000 = +25.60
4H+K+SA 93,0 m²

B5 0.000 = +25.60
4H+K+SA 90,0M²

C6
4H+

1. krs
HUONEISTOALA 47,5m²
KÄYTETTY RAKENNUSOIKEUS 55,5m²(as)+5,0m²(asvar)
RAKENNETTAVA KERROSALA 56,5m²(as)+5,0m²(asvar)


1. krs
HUONEISTOALA 47,5m²
KÄYTETTY RAKENNUSOIKEUS 55,5m²(as)+5,0m²(asvar)
RAKENNETTAVA KERROSALA 56,5m²(as)+5,0m²(asvar)

1. krs
HUONEISTOALA 47,5m²
KÄYTETTY RAKENNUSOIKEUS 55,5m²(as)+5,0m²(asvar)
RAKENNETTAVA KERROSALA 56,5m²(as)+5,0m²(asvar)

1. krs
HUONEISTOALA 47,5m²
KÄYTETTY RAKENNUSOIKEUS 55,5m²(as)+5,0m²(asvar)
RAKENNETTAVA KERROSALA 56,5m²(as)+5,0m²(asvar)

1. krs
HUONEISTOALA 47,5m²
KÄYTETTY RAKENNUSOIKEUS 55,5m²(as)+5,0m²(asvar)
RAKENNETTAVA KERROSALA 56,5m²(as)+5,0m²(asvar)

1. krs
HUONEISTOALA 47,5m²
KÄYTETTY RAKENNUSOIKEUS 55,5m²(as)+5,0m²(asvar)
RAKENNETTAVA KERROSALA 56,5m²(as)+5,0m²(asvar)

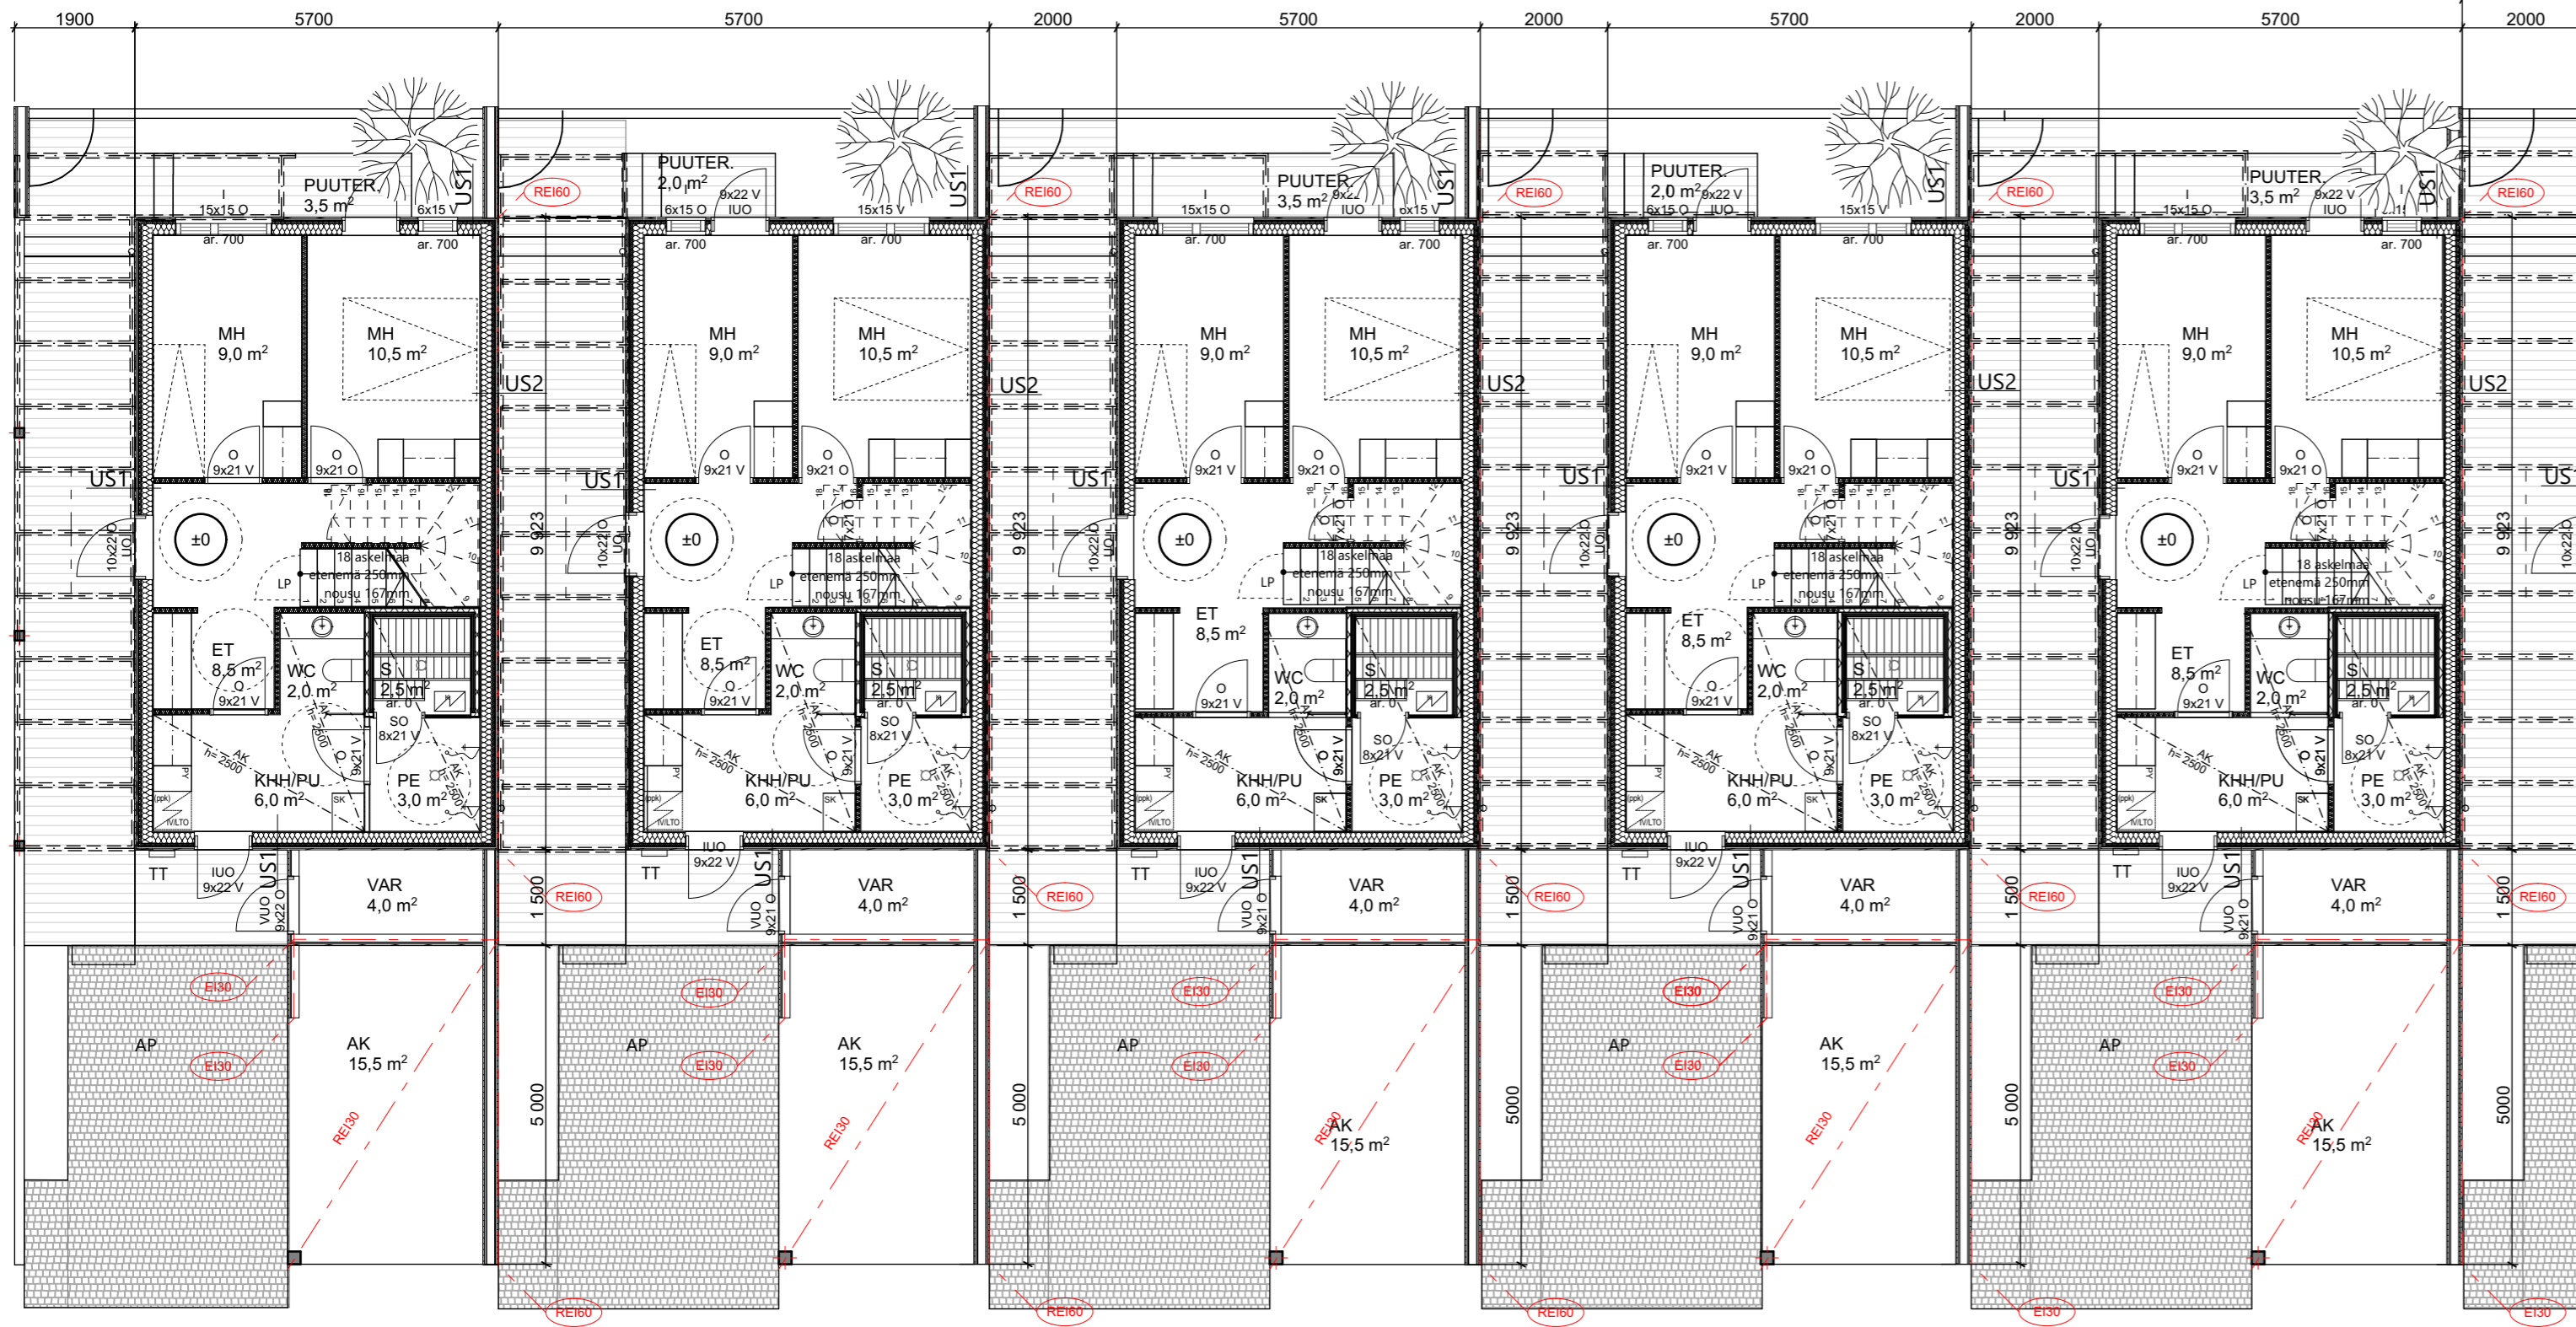

RAKENNUSTEN PALOLUOKKA P2
PALO-OSASTOINTI TALOITTAIN REI-60
ULLAKON PALO-OSASTOINTI REI-30 JA R45/EI-30
SÄHKÖVERKKOON KYTKETTY PALOVAROITTIMET 1KPL/60M2
1. KERROKSEN ULKO-OVET O10, SISÄOVET O9, PROFIN-LASILIUKUOV1 21, VH:N JA SAUNAN SEKÄ ERILLISWC:N OVET O8

KL=KATTOLUUKKU ULLAKOLLE
TT=TALOTIKAS
TL/LA = LAMINOITU TURVALASI
ST+RK = SYÖKSYTORVI JA RÄNNIKAIVO
LE = LUMIESTE VIRANOMAISMÄÄRÄYSTEN MUKAISESTI
KP = AVATTAVAKIINTOPAINIKKEELLINEN (PITKÄSALPA) IKKUNA
HPT = HÄTÄPOISTUMISTIKAS 2. JA 3. KERROKSEN ASUINHUONEESTA

LP = LAPSIPORTTI

Revisiotunnus	Nimi	Muokkaaja	Julkaisupäivä

K:OSA/KYLÄ Hiukkavaara	KORTTELI/TILA 64	TONTTI/RN/O 1, 2	VIRANOMAISEN ARKISTOMERKINTÖJÄ VARTEN
RAKENNUSOJENPIDE Uudisrakennus	PIIRUSTUSLAJI Pääpiirustukset	VASTAAVA PROJEKTARKKITEHTI Leena Kaasila 044-7468615	PÄÄSUUNNITTELIJA Leena Kaasila 044-7468615

RAKENNUSKOHTEN NIMI JA OSOITE As. Oy Oulun Village Sotilasmarssi 2-4 90670 Oulu	PIIRUSTUKSEN SISÄLTÖ Pohjapiirustus 1. kerros 1:100 TALO B	MITTAKAAVAT 1:100
--	--	----------------------

UKI ARKKITEHDIT

ARK | 2598-102

Oulu 9.3.2020

Vastuullinen suunnittelija

Leena Kaasila

OULU HELSINKI JYVÄSKYLÄ PUH. 010 3090 500 www.ukiark.fi etunimi.sukunimi@ukiark.fi

tuotettu 9.3.2020 2598 As Oy Oulun Village