

**B1** 0.000 = +25.70  
5H+K+SA 106,0 m<sup>2</sup>

**B2** 0.000 = +25.70  
4H+K+SA 93,0 m<sup>2</sup>

**B3** 0.000 = +25.60  
4H+K+SA 90,0m<sup>2</sup>

**B4** 0.000 = +25.60  
4H+K+SA 93,0 m<sup>2</sup>


**B5** 0.000 = +25.60  
4H+K+SA 90,0m<sup>2</sup>

**C6** 0  
4H+K

3. krs  
HUONEISTOALA 16,0m<sup>2</sup> (h<1600mm)  
KÄYTETTY RAKENNUSOIKEUS 22,5m<sup>2</sup>(as)  
RAKENNETTAVA KERROSALA 35,5m<sup>2</sup>(as)

3. krs (ullakko)  
RAKENNETTAVA KERROSALA (BRUTTOALA) 35,5m<sup>2</sup>(as)

3. krs (ullakko)  
RAKENNETTAVA KERROSALA (BRUTTOALA) 35,5m<sup>2</sup>(as)

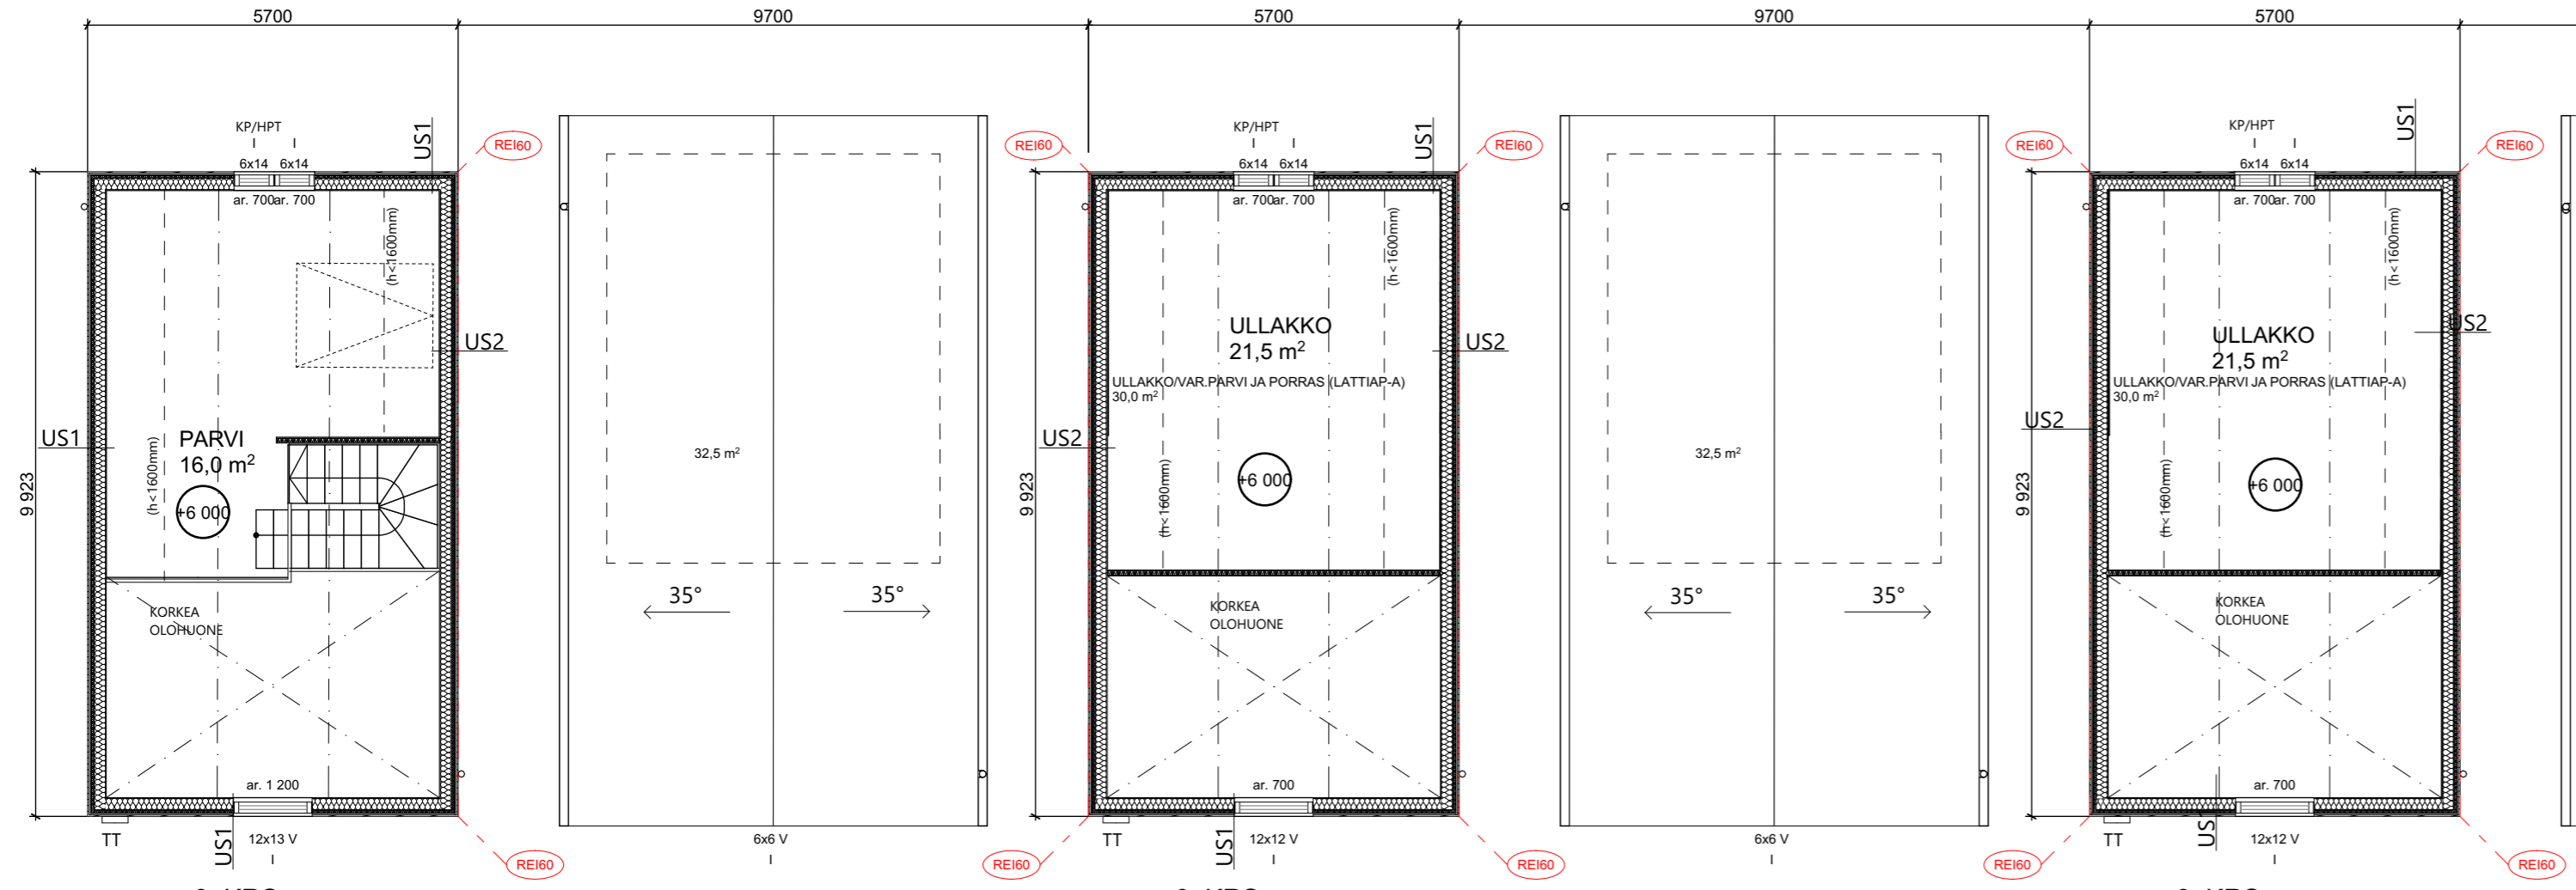

RAKENNUSTEN PALOLUOKKA P2  
PALO-OSASTOINTI TALOITTAIN REI-60  
ULLAKON PALO-OSASTOINTI REI-30 JA R45/EI-30  
SÄHKÖVERKKOON KYTKETYT PALOVAROITTIMET 1KPL/60M2  
1. KERROKSEN ULKO-OVET O10, SISÄOVET O9, PROFIN-LASILIUKUOVI 21, VH:N JA SAUNAN SEKÄ ERILLISWC:N OVET O8

KL=KATTOLUUKKU ULLAKOLLE  
TT=TALOTIKAS  
TL/LA = LAMINOITU TURVALASI  
ST+RK = SYÖKSYTORVI JA RÄNNIKAIVO  
LE = LUMIESTE VIRANOMAISMÄÄRÄYSTEN MUKAISESTI  
KP = AVATTAVAKIINTOPAINIKKEELLINEN (PITKÄSALPA) IKKUNA  
HPT = HÄTÄPOISTUMISTIKAS 2. JA 3. KERROKSEN ASUINHUONEESTA  
LP = LAPSIPORTTI

Revisiotunnus	Nimi	Muokkaaaja	Julkaisupäivä

K.O.SA/KYLÄ Hiukkavaara	KORTTELI/TILA 64	TONTTI/RN-O 1, 2	VIRANOMAISEN ARKISTOMERKINTÖJÄ VARTEN
RAKENNUSOIMENPIDE Uudisrakennus	PIIRUSTUSLAJI Pääpiirustukset	VASTAAVA PROJEKTARKKITEHTI Leena Kaasila 044-7468615	PÄÄSUUNNITTELIJA Leena Kaasila 044-7468615

RAKENNUSKOHTeen NIMI JA OSOITE As. Oy Oulun Village Sotilasmarssi 2-4 90670 Oulu	PIIRUSTUKSEN SISÄLTÖ Pohjapiirustus 3. kerros 1:100 TALO B	MITTAKAAVAT 1:100
---	--	----------------------

**UKI ARKKITEHDIT**

**ARK 2598-104**

Oulu 9.3.2020 Vastuullinen suunnittelija **Leena Kaasila**

tulostettu 9.3.2020 2598 As Oy Oulun Village