

C6 0.000 = +25.50

4H+K+SA 93,0 m<sup>2</sup>

1. krs  
HUONEISTOALA 47,5m<sup>2</sup>  
KÄYTETTY RAKENNUSOIKEUS 55,5m<sup>2</sup>(as)+5,0m<sup>2</sup>(asvar)  
RAKENNETTAVA KERROSALA 56,5m<sup>2</sup>(as)+5,0m<sup>2</sup>(asvar)

C7 0.000 = +25.40

5H+K+SA 106,0 m<sup>2</sup>

1. krs  
HUONEISTOALA 47,5m<sup>2</sup>  
KÄYTETTY RAKENNUSOIKEUS 55,5m<sup>2</sup>(as)+5,0m<sup>2</sup>(asvar)  
RAKENNETTAVA KERROSALA 56,5m<sup>2</sup>(as)+5,0m<sup>2</sup>(asvar)

C8 0.000 = +25.40

4H+K+SA 93,0 m<sup>2</sup>

1. krs  
HUONEISTOALA 47,5m<sup>2</sup>  
KÄYTETTY RAKENNUSOIKEUS 55,5m<sup>2</sup>(as)+5,0m<sup>2</sup>(asvar)  
RAKENNETTAVA KERROSALA 56,5m<sup>2</sup>(as)+5,0m<sup>2</sup>(asvar)  
31 650

C9 0.000 = +25.40


5H+K+SA 107,0m<sup>2</sup>

1. krs  
HUONEISTOALA 56,0m<sup>2</sup>  
KÄYTETTY RAKENNUSOIKEUS 64,5m<sup>2</sup>(as)+5,0m<sup>2</sup>(asvar)  
RAKENNETTAVA KERROSALA 66,0m<sup>2</sup>(as)+5,0m<sup>2</sup>(asvar)

TEKNINEN TILA

0.000 = +25.30

KÄYTETTY RAKENNUSOIKEUS 16,0m<sup>2</sup>(t)  
RAKENNETTAVA KERROSALA 16,5m<sup>2</sup>(t)

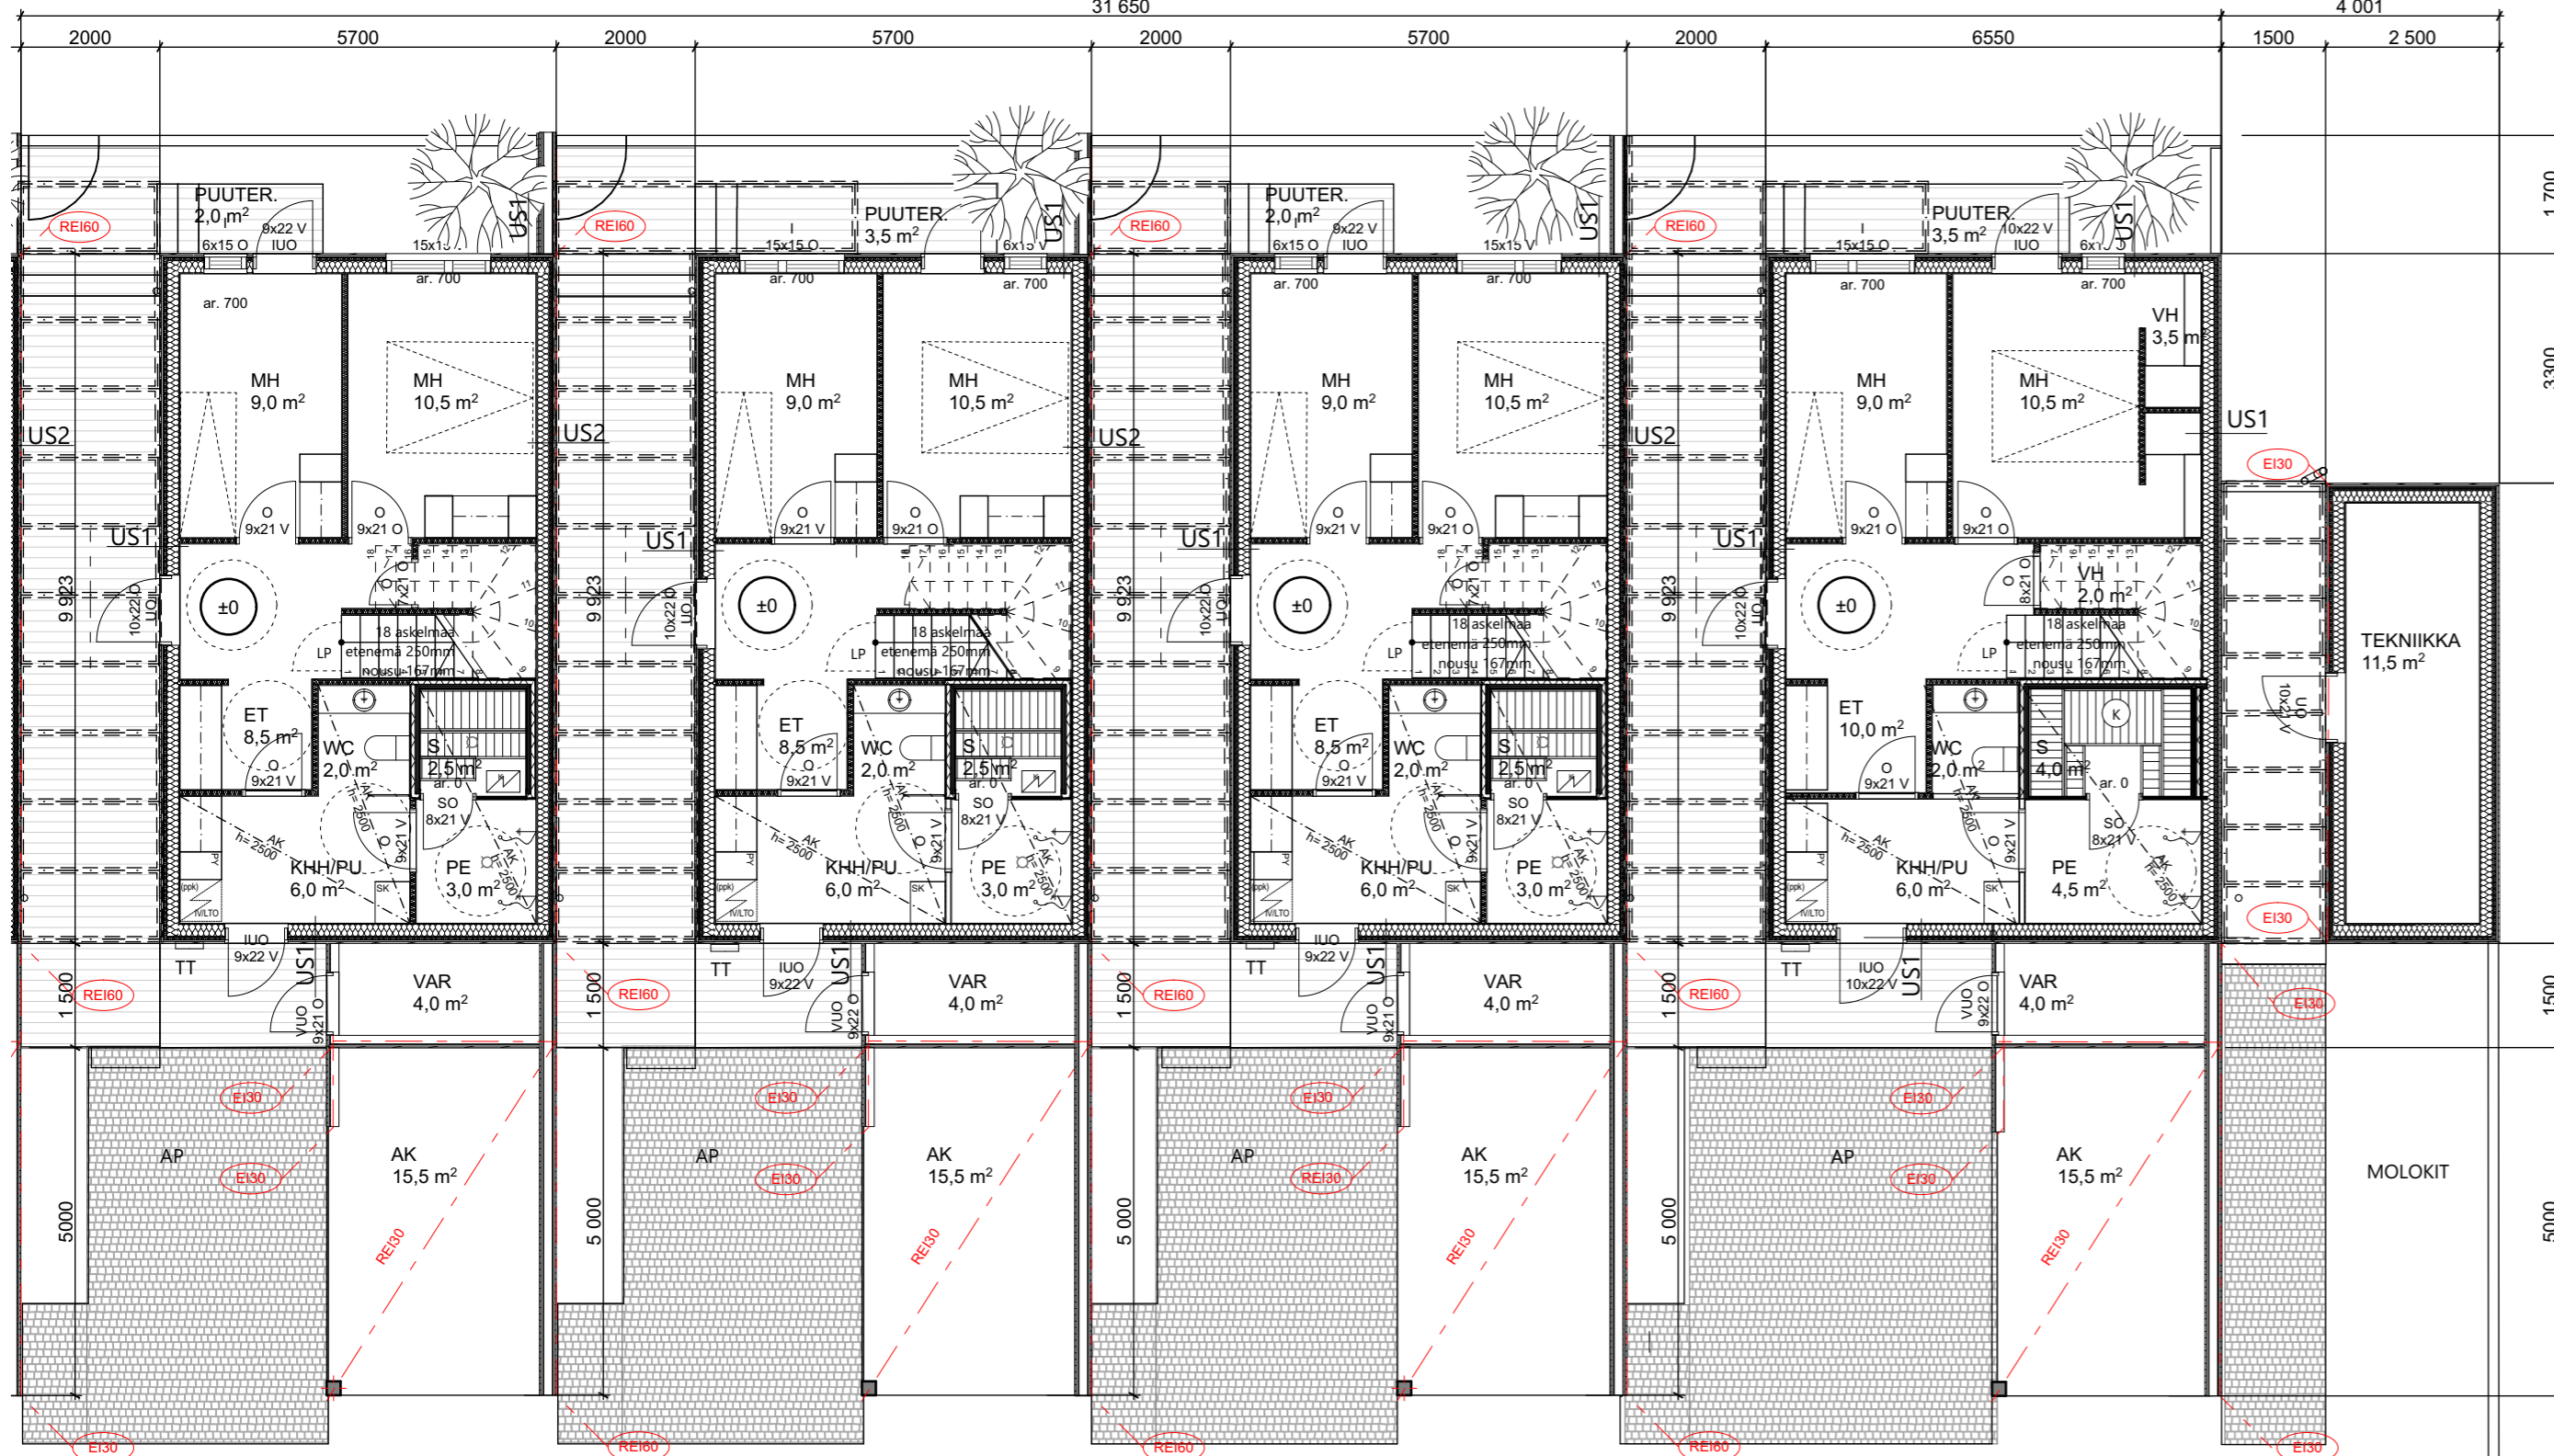

KL=KATTOLUUKKU ULLAKOLLE  
TT=TALOTIKAS  
TL/LA = LAMINOITU TURVALASI  
ST+RK = SYÖKSYTORVI JA RÄNNIKAIVO  
LE = LUMIESTE VIRANOMAISMÄÄRÄYSTEN MUKAISESTI  
KP = AVATTAVAKIINTOPAINIKKEELLINEN (PITKÄSALPA) IKKUNA  
HPT = HÄTÄPOISTUMISTIKAS 2. JA 3. KERROKSEN ASUINHUONEESTA  
LP = LAPSIPORTTI

RAKENNUSTEN PALOLUOKKA P2  
PALO-OSASTOINTI TALOITTAIN REI-60  
ULLAKON PALO-OSASTOINTI REI-30 JA R45/EI-30  
SÄHKÖVERKKOON KYTKETTY PALOVAROITTIMET 1KPL/60M2  
1. KERROKSEN ULKO-OVET O10, SISÄOVET O9, PROFIN-LASILIIKUUVI 21, VH:N JA SAUNAN SEKÄ ERILLISWC:N OVET O8

Revisiotunnus	Nimi	Muokkaja	Julkaisupäivä

K:OSA/KYLÄ Hiukkavaara	KORTTELI/TILA 64	TONTTI/RN/O 1, 2	VIRANOMAISEN ARKISTOMERKINTÖJÄ VARTEN
RAKENNUSOJENPIDE Uudisrakennus	PIIRUSTUSLAJI Pääpiirustukset	VASTAAVA PROJEKTARKKIT EHTI Leena Kaasila 044-7468615	PÄÄSUUNNITTELIJA Leena Kaasila 044-7468615

RAKENNUSKOHTEN NIMI JA OSOITE As. Oy Oulun Village Sotilasmarssi 2-4 90670 Oulu	PIIRUSTUKSEN SISÄLTÖ Pohjapiirustus 1. kerros 1:100 TALO C	MITTAKAAVAT 1:100
--	--	----------------------

ARK | 2598-108



Oulu 9.3.2020  
Vastuullinen suunnittelija  
Leena Kaasila

tuotettu 9.3.2020 2598 As Oy Oulun Village