


**D11** 0.000 = +25.30  
3H+K+SA 73,0 m<sup>2</sup>

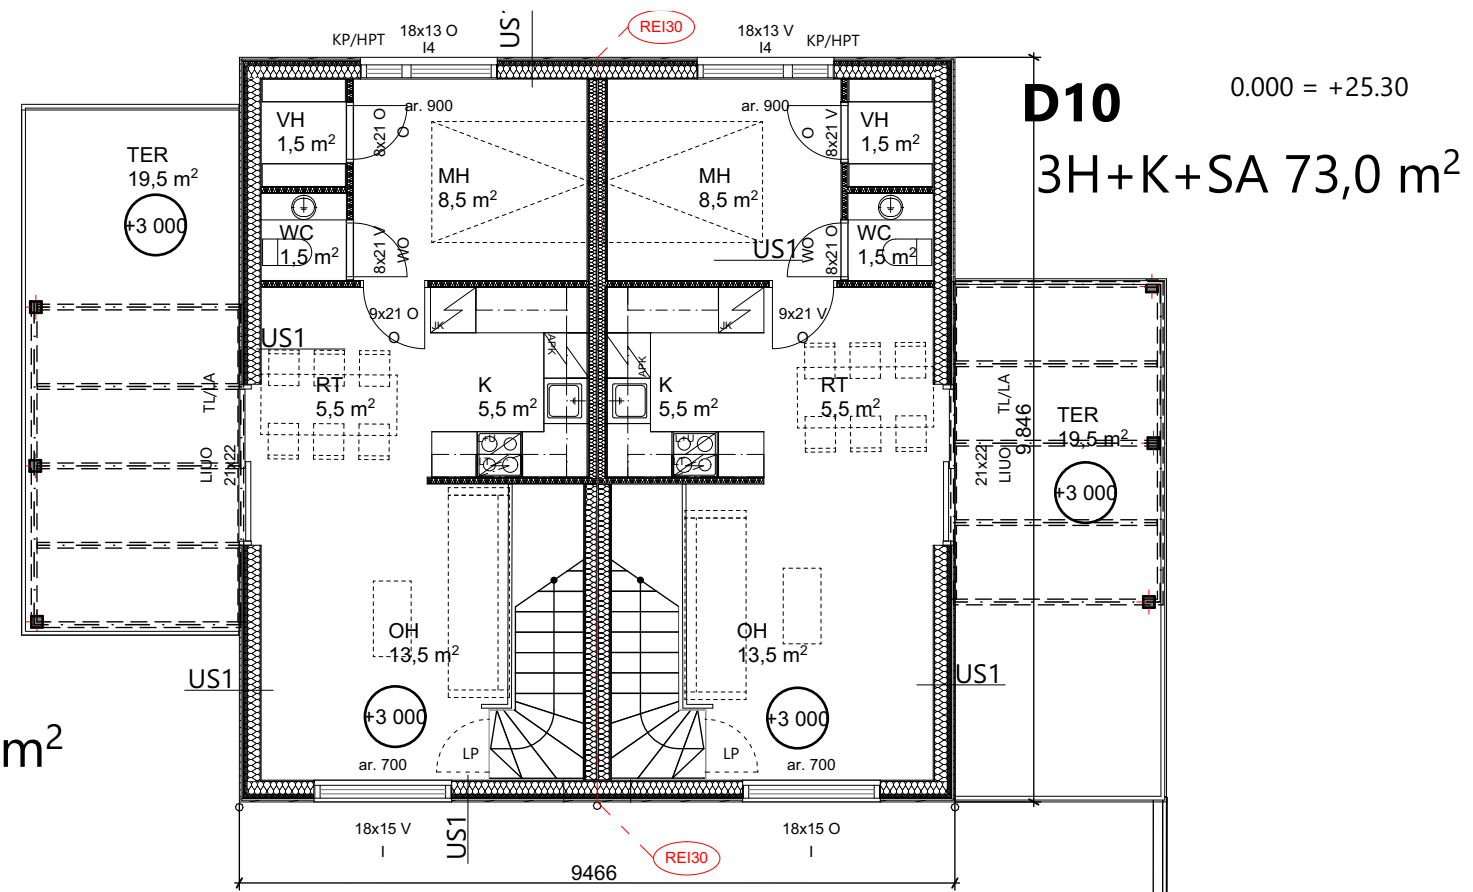

**2. krs**  
HUONEISTOALA 72,0m<sup>2</sup> (2 huoneistoa)  
KÄYTETTY RAKENNUSOIKEUS 92,0m<sup>2</sup>(as)  
RAKENNETTAVA KERROSALA 93,5m<sup>2</sup>(as)

KL=KATTOLUUKKU ULLAKOLLE  
TT=TALOTIKAS  
TL/LA = LAMINOITU TURVALASI  
ST+RK = SYÖKSYTORVI JA RÄNNIKAIVO  
LE = LUMIESTE VIRANOMAISMÄÄRÄYSTEN MUKAISESTI  
KP = AVATTAVAKIINTOPAINIKKEELLINEN (PITKÄSALPA) IKKUNA  
HPT = HÄTÄPOISTUMISTIKAS 2. JA 3. KERROKSEN ASUINHUONEESTA  
LP = LAPSIPORTTI

RAKENNUKSEN PALOLUOKKA P3  
PALO-OSASTOINTI HUONEISTOITTAIN EI-30  
ULLAKON PALO-OSASTOINTI HUONEISTOITTAIN EI-30  
SÄHKÖVERKKOON KYTKETYT PALOVAROITTIMET 1KPL/60M2  
1. KERROKSEN ULKO-OVET O10, SISÄOVET O9, PRFIN-LASILIUKUOVO 21, VH:N JA SAUNAN SEKÄ ERILLISWC:N OVET O8

Revisiotunnus	Nimi	Muokkaaaja	Julkaisupäivä

K.OSA/KYLÄ Hiukkavaara	KORTTELI/TILA 64	TONTTI/RN/O 1, 2	VIRANOMAISEN ARKISTOMERKINTÖJÄ VARTEN
RAKENNUSOIMENPIDE Uudisrakennus	PIIRUSTUSLAJI Pääpiirustukset	VASTAAVA PROJEKTARKKIT EHTI Leena Kaasila 044-7468615	PÄÄSUUNNITTELIJA Leena Kaasila 044-7468615

RAKENNUSKOHTEN NIMI JA OSOITE As. Oy Oulun Village Sotilasmarssi 2-4 90670 Oulu	PIIRUSTUKSEN SISÄLTÖ Pohjapiirustus 2. kerros 1:100 TALO C	MITTAKAAVAT 1:100
--	--	----------------------

  
**UKI ARKKITEHDIT**

**ARK | 2598-115**

Oulu 9.3.2020

Vastuullinen suunnittelija

Leena Kaasila

OULU HELSINKI JYVÄSKYLÄ PUH. 010 3090 500 | www.ukiark.fi etunimi.sukunimi@ukiark.fi