


B3

B3

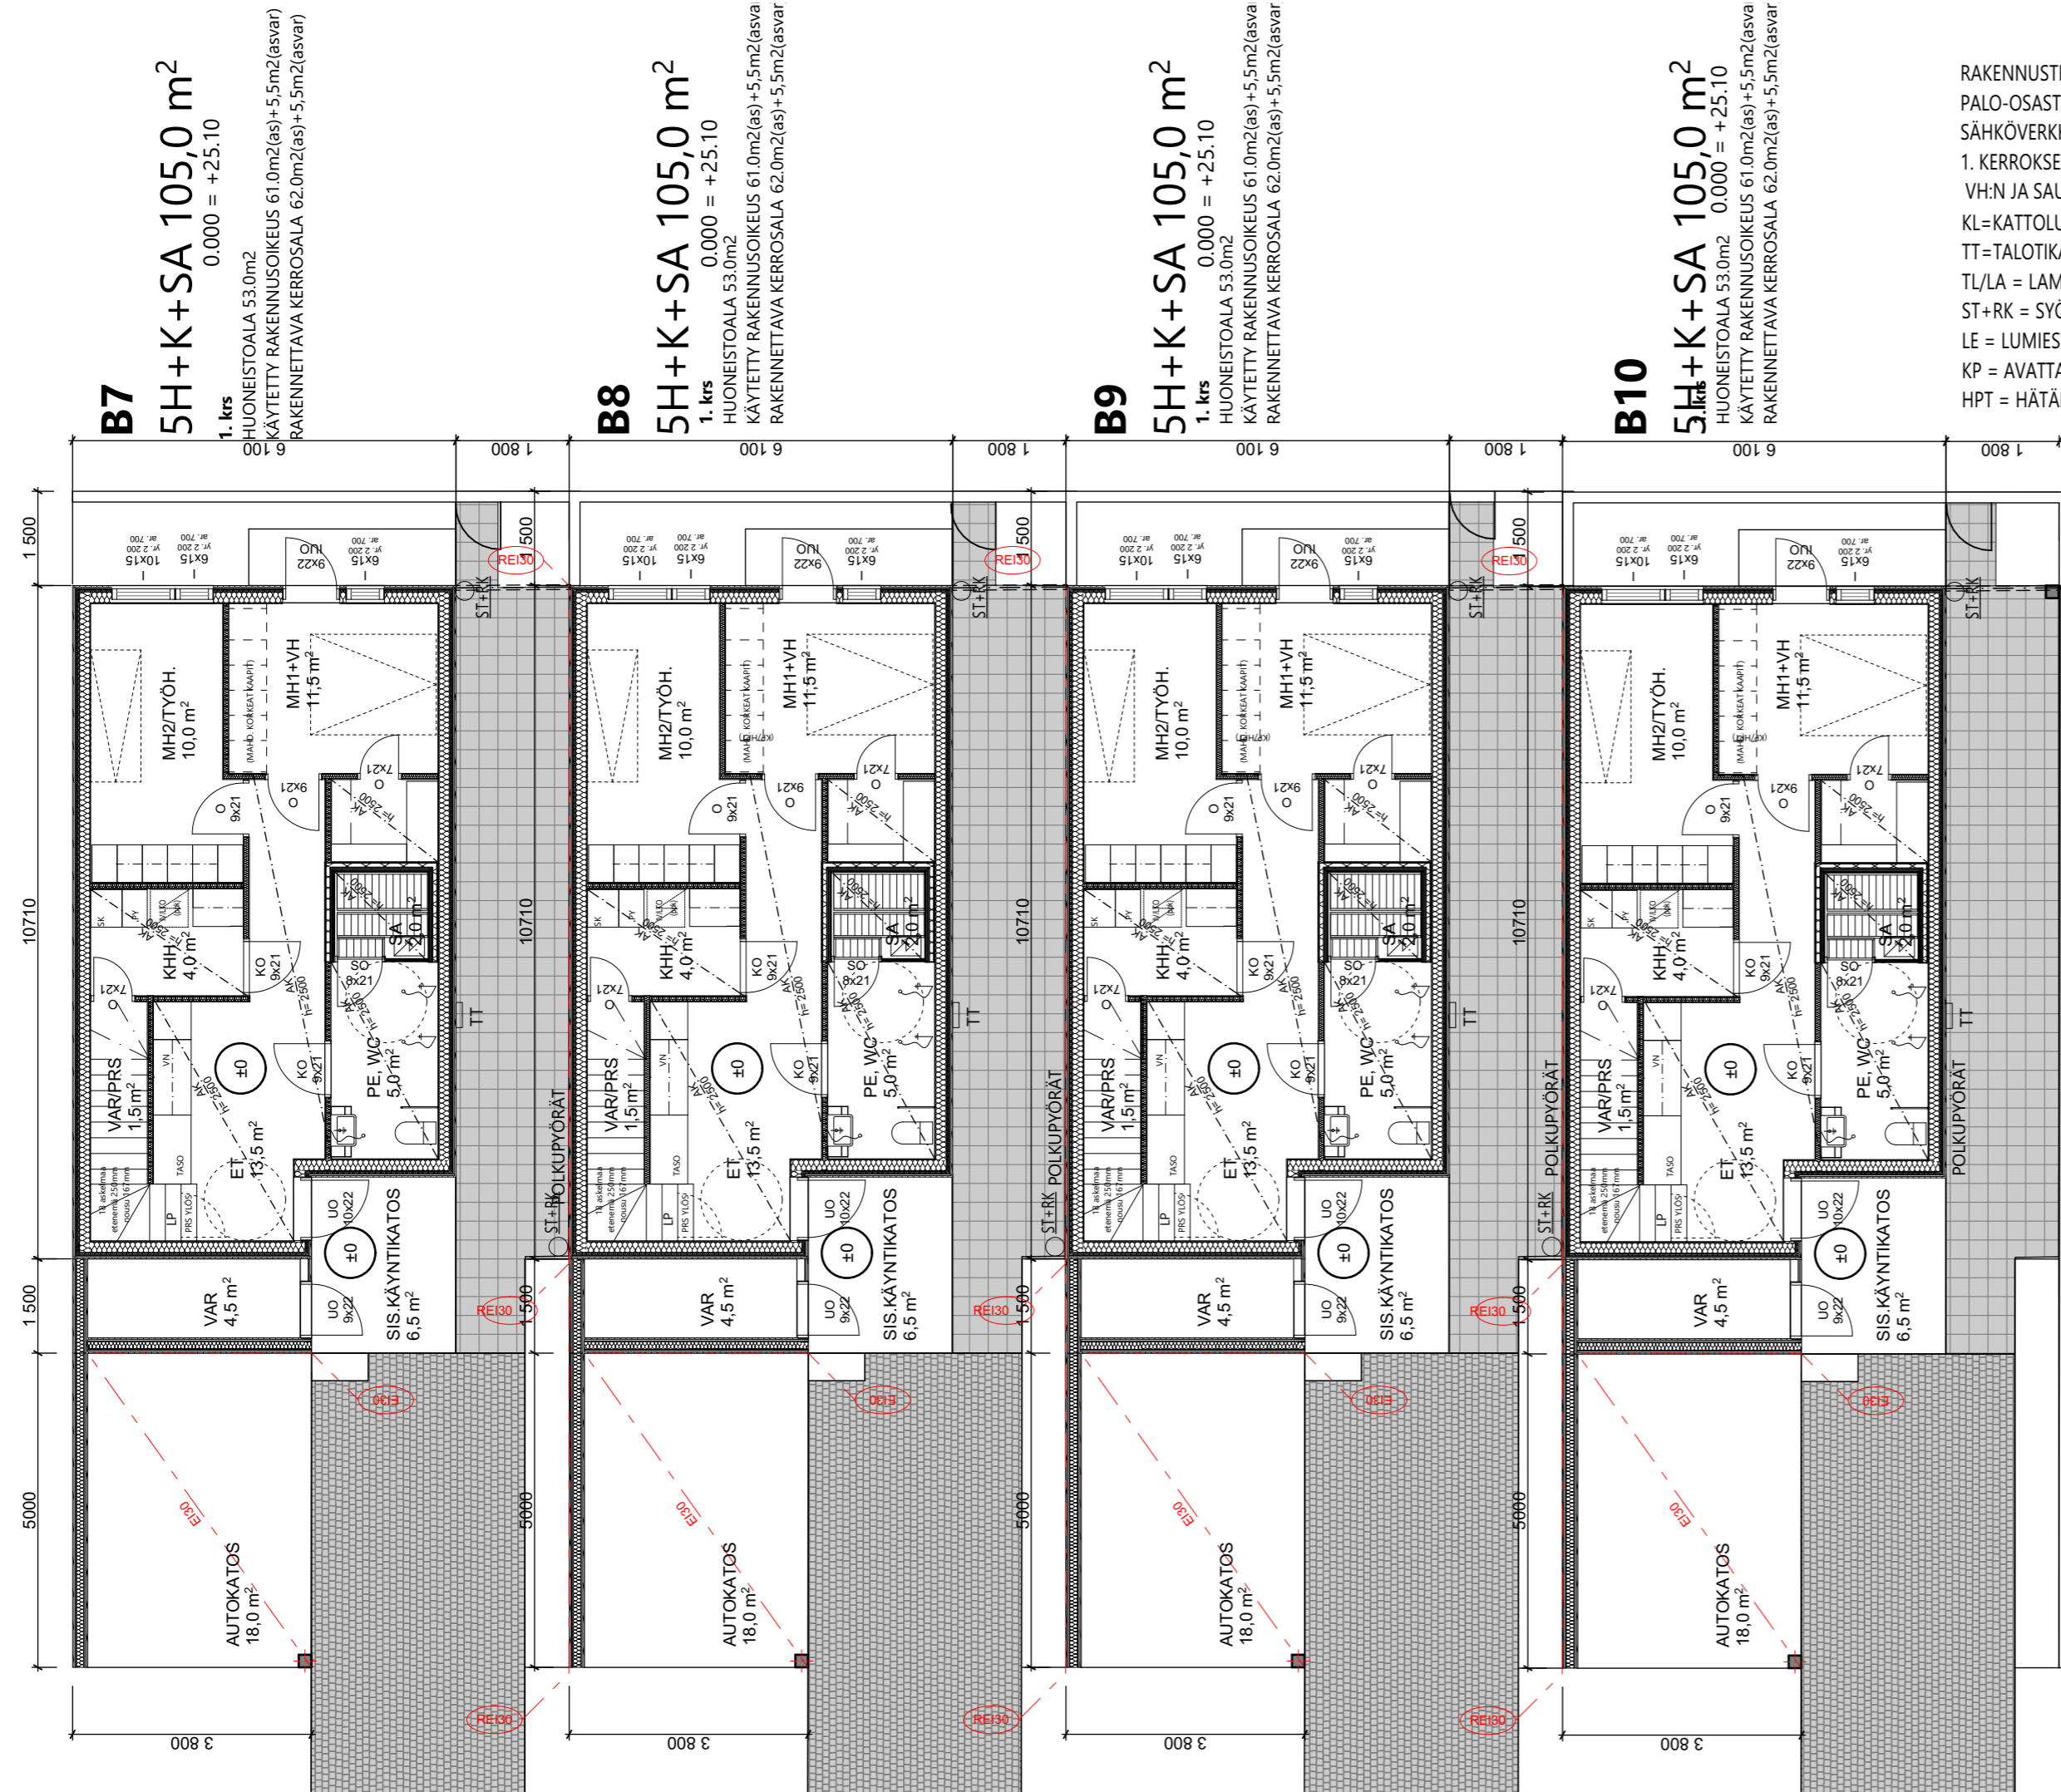

**B7**

**5H+K+SA 105,0 m<sup>2</sup>**  
1. krs 0,000 = +25,10

HUONEISTOALA 53,0m<sup>2</sup>  
KÄYTTETTY RAKENNUSOIKEUS 61,0m<sup>2</sup>(as)+5,5m<sup>2</sup>(asvar)  
RAKENNETTAVA KERROSALA 62,0m<sup>2</sup>(as)+5,5m<sup>2</sup>(asvar)

**B8**

**5H+K+SA 105,0 m<sup>2</sup>**  
1. krs 0,000 = +25,10

HUONEISTOALA 53,0m<sup>2</sup>  
KÄYTTETTY RAKENNUSOIKEUS 61,0m<sup>2</sup>(as)+5,5m<sup>2</sup>(asva)  
RAKENNETTAVA KERROSALA 62,0m<sup>2</sup>(as)+5,5m<sup>2</sup>(asvar)

**B9**

**5H+K+SA 105,0 m<sup>2</sup>**  
1. krs 0,000 = +25,10

HUONEISTOALA 53,0m<sup>2</sup>  
KÄYTTETTY RAKENNUSOIKEUS 61,0m<sup>2</sup>(as)+5,5m<sup>2</sup>(asva)  
RAKENNETTAVA KERROSALA 62,0m<sup>2</sup>(as)+5,5m<sup>2</sup>(asvar)

**B10**

**5H+K+SA 105,0 m<sup>2</sup>**  
1. krs 0,000 = +25,10

HUONEISTOALA 53,0m<sup>2</sup>  
KÄYTTETTY RAKENNUSOIKEUS 61,0m<sup>2</sup>(as)+5,5m<sup>2</sup>(asva)  
RAKENNETTAVA KERROSALA 62,0m<sup>2</sup>(as)+5,5m<sup>2</sup>(asvar)

RAKENNUSTEN PALOLUOKKA P3  
PALO-OSASTOINTI TALOITTAIN REI-30  
SÄHKÖVERKKOON KYTKETYT PALOVAROITTIMET 1KPL/60M2  
1. KERROKSEN ULKO-OVET O10, SISÄOVET O9, PROFIN-LASILIIKUOVU1 20  
VH:N JA SAUNAN SEKÄ ERILLISWC:N OVET O8  
KL=KATTOLUUKKU ULLAKOLLE  
TT=TALOTIKAS  
TL/LA = LAMINOITU TURVALASI  
ST+RK = SYÖKSYTORVI JA RÄNNIKAIVO  
LE = LUMIESTE VIRANOMAISMAÄRÄYSTEN MUKAISESTI  
KP = AVATTAVAKIINTOPAINIKKEELLINEN (PITKÄSALPA) IKKUNA  
HPT = HÄTÄPOISTUMISTIKAS 2. JA 3. KERROKSEN ASUINHUONEESTA

Revisiotunnus	Nimi	Muokkaaja	Julkaisupäivä

K:KOSKIVYLÄ	KORTTELI/TILA	TONTTI/RN/O	VIRANOMAISEN ARKISTOMERKINTÖJÄ VARTEN
HIUKKAVAARAN KESKUS	65	1 JA 2	
RAKENNUSTOIMENPIDE	PIIRUSTUSLAJI	VASTAAVA PROJEKTARKKITEHTI	PÄÄSUUNNITTELIJA
UUDISRAKENNUS	Pääpiirustukset		Leena Kaasila 044-7468615

RAKENNUSKOHTEEN NIMI JA OSOITE	PIIRUSTUKSEN SISÄLTO	MITTAKAAVAT
As Oy Oulun TOWNHOUSE Sotilasmarssi 1-3 90670 OULU	2681-106 Talo B 1.krs	1:100

**ARK**

Oulu 9.9.2020 Vastuullinen suunnittelija LK

**UKI ARKKITEHDIT**

OULU HELSINKI JYVÄSKYLÄ PUH. 010 3090 500 | www.ukiark.fi | etunimi.sukunimi@ukiark.fi

tulostettu 9.9.2020 2681 Hiukkavaara\_tointi