


ALUSTAVA MITTAPOHJA

Revisiotunnus	Nimi	Muokkaaja	Julkaisupäivä

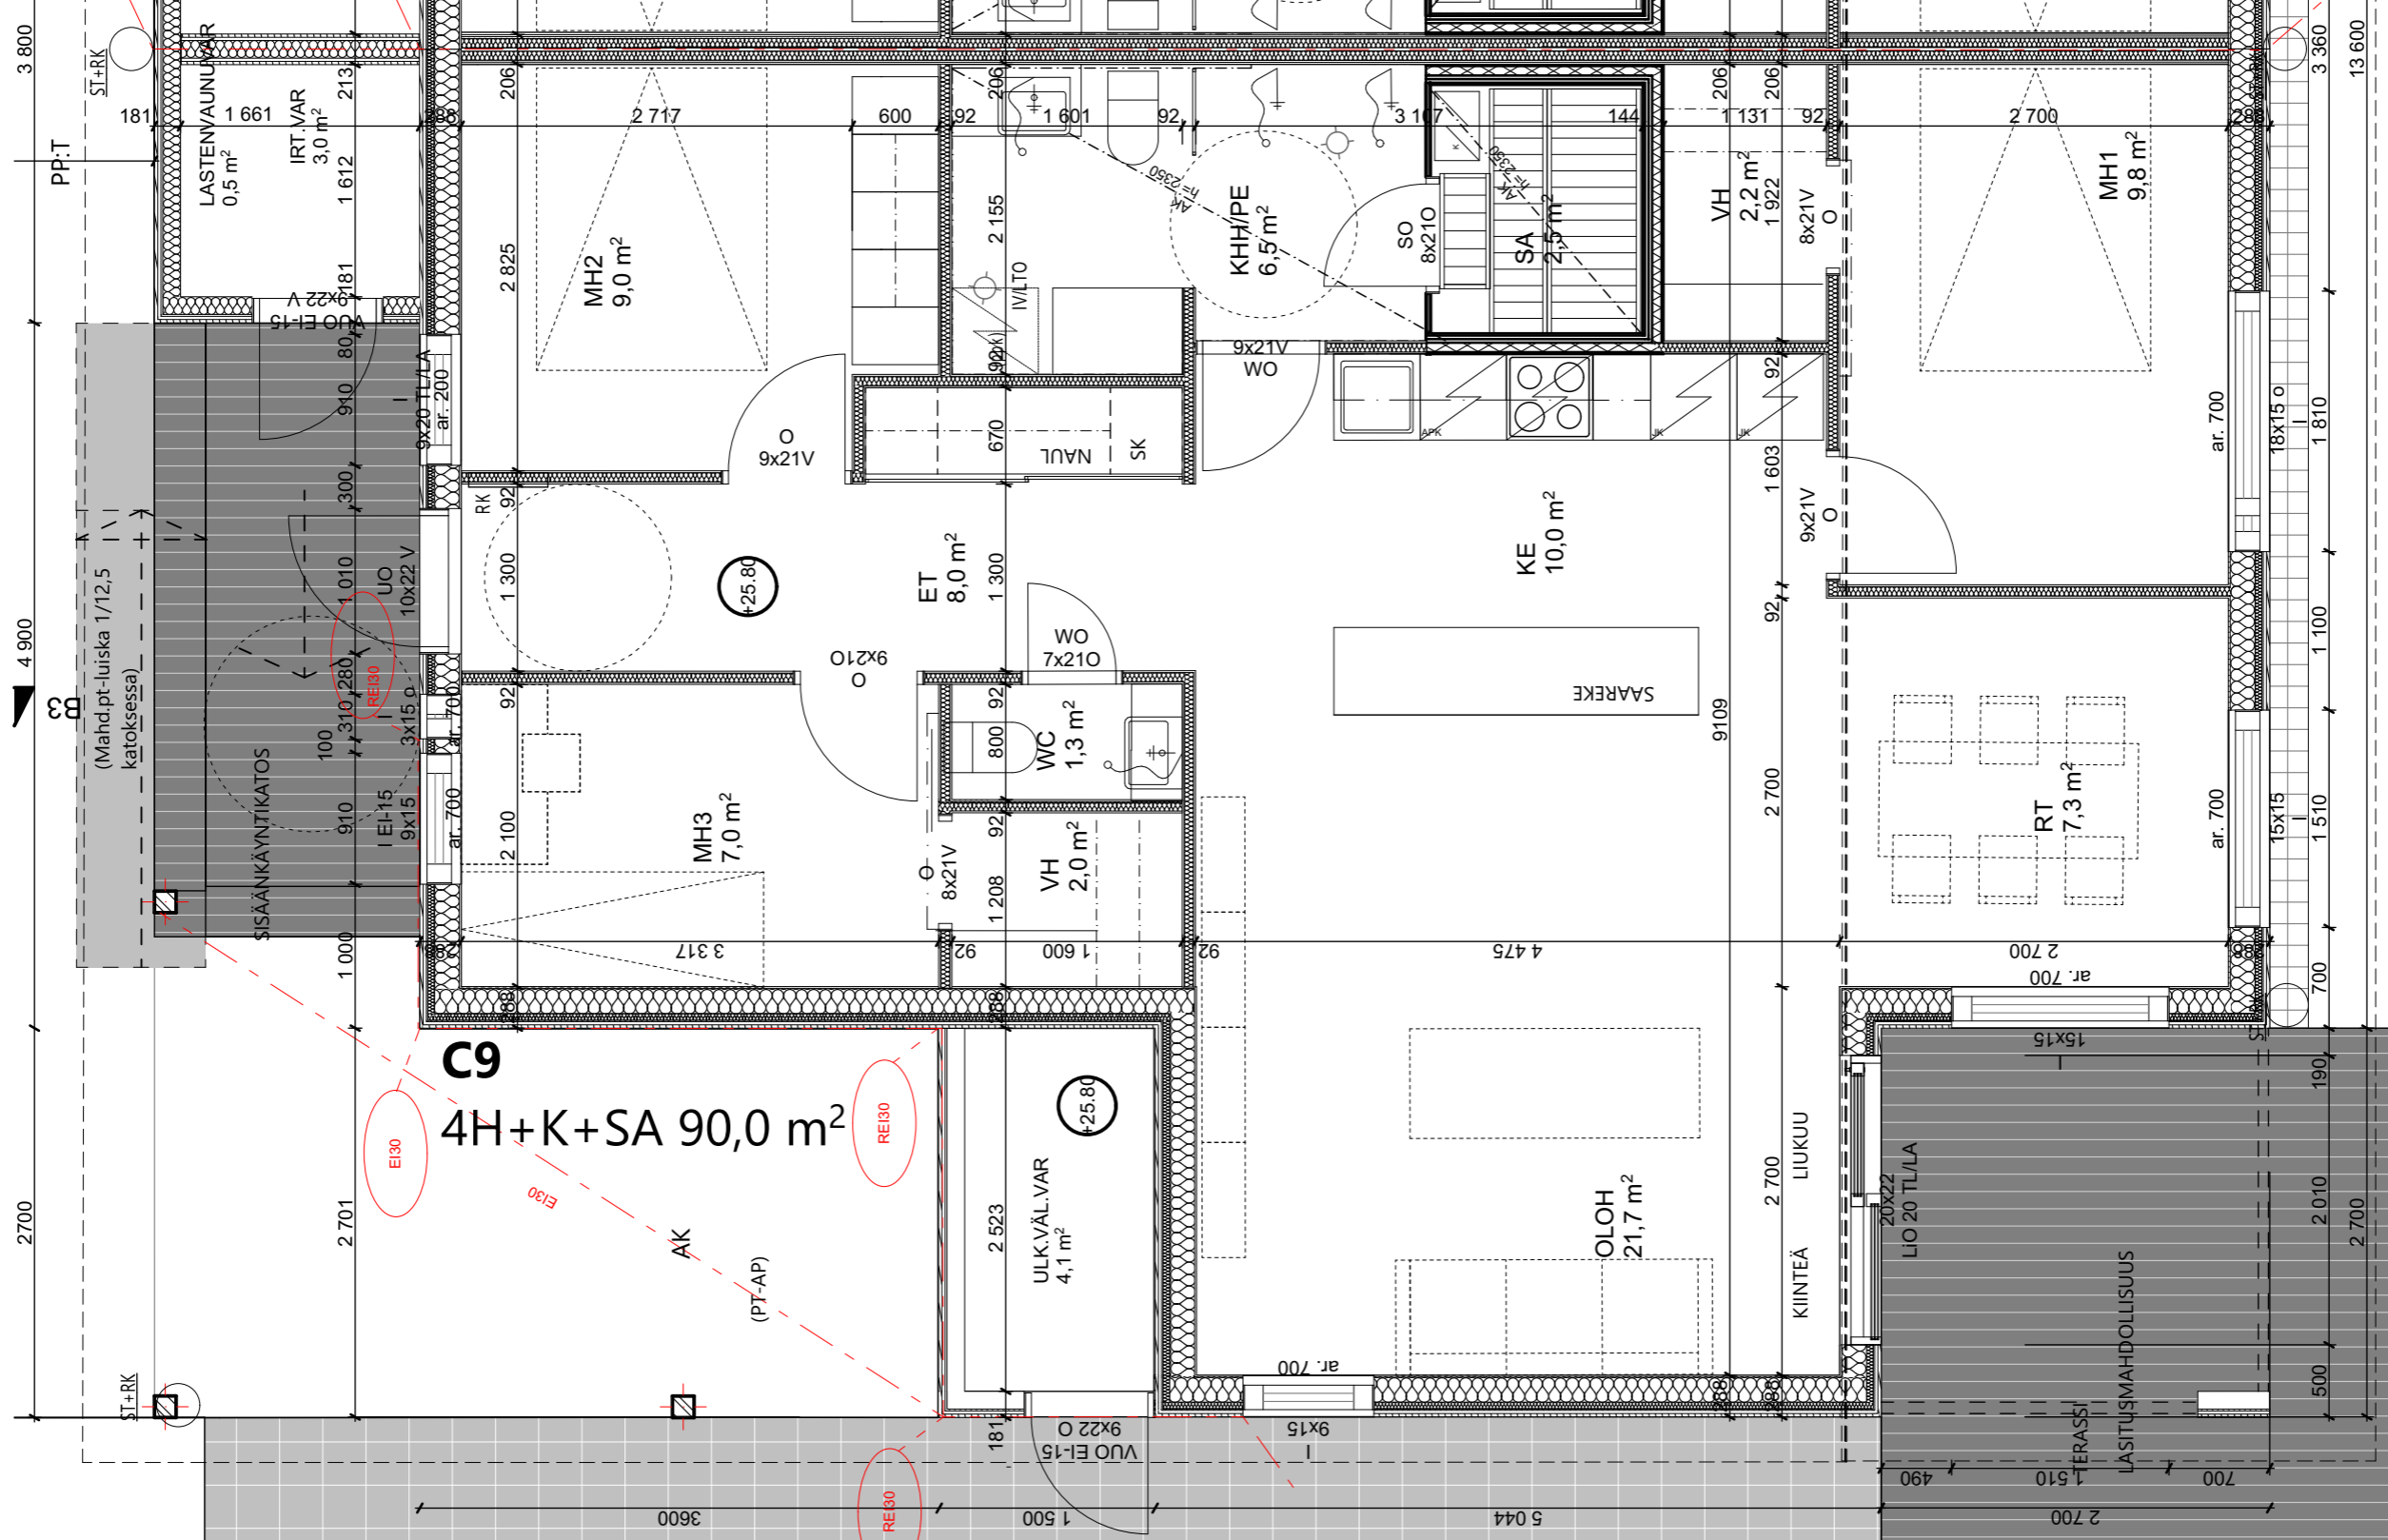

HIUKKAVAARAN KESKUS 69 / RAKENNUSTOIMENPIDE UUDISRAKENNUS / PIIRUSTUSLAJI Työpiirustukset / VASTAAVA PROJEKTIAKKIT EHTI / PÄÄSIUNNITTELIJA LEENA KAASILA 044-7468615

RAKENNUSKOHTEN NIMI JA OSOITE AS OY OULUN DRUMMER MARSSILAULU 5 90670 OULU / PIIRUSTUKSEN SISÄLTÖ Pohjapiirustus 1.krs C9 / MITTAKAAVAT 1:50

ARK | 2761-207.11
 OULU 7.9.2021
 Vastuullinen suunnittelija LEENA KAASILA

OULU HELSINKI JYVÄSKYLÄ PUH. 010 3090 500 | www.ukiark.fi etunimi.sukunimi@ukiark.fi



tulostettu 7.9.2021 2761_Oulun Drummer