

TALOSSA A +0.000 =+24.60


VIRANOMAISMÄÄRÄYSTEN MUKAISESTI

TL=TURVALASI
TT=TALOTIKAS
KL=KATTOLUUKKU ULLAKOLLE PÄÄDYSTÄ
LE=LUMIESTE

TALO A, B JA C / LEIKKAUS A - A
PERUSTUKSET JA ROUTASUOJAUS RAK.SUUNN.MUKAISESTI

JULKISIVUMATERIAALIT JA -VÄRIT:


1. HUOPAKATE, MUSTANHARMAA
2. VESIKATTOON LIITTYVÄT PELLITYKSET MUOVIPINNOITETTU PELTI GRAFIITINHARMAA
3. KATOKSET, RÄYSTÄÄT, RÄYSTÄÄN ALUSLAUDOITUKSET, PILARIT, PALKIT:TIKKURILA PRO GREY 1950 (VALKOINEN)
4. 4A.VAAKALAUTAVERHOUS /145: TIKKURILA PRO GREY 1933 (HARMAA),LISTOITUKSET SAMA SÄVY
- 4B.VAAKALAUTAVERHOUS /145: TIKKURILA PRO GREY 1935 (GRAFIITIN HARMAA), LISTOITUKSET SAMA SÄVY
5. PÄÄULKO-OVI : TEHDASMAALAUUS VALKOINEN
6. VARASTOJEN ULKO-OVET: TEHDASMAALAUUS SEINÄN VÄRILLÄ
7. IKKUNAT JA PARVEKEOVET: TEHDASMAALAUUS VALKOINEN
8. SADEVESIJÄRJESTELMÄ (RÄYSTÄSKOURUT JA SYÖKSYTORVET), VESIPELLIT: MUOVIPINN. PELTI RR20 VALKOINEN
9. LUONNONHARMAA BETONISOKKELI
10. AIDAT JA AUTOKATOSTEN SÄLEIKKÖSEINÄT: TIKKURILA GRAFIITINHARMAA

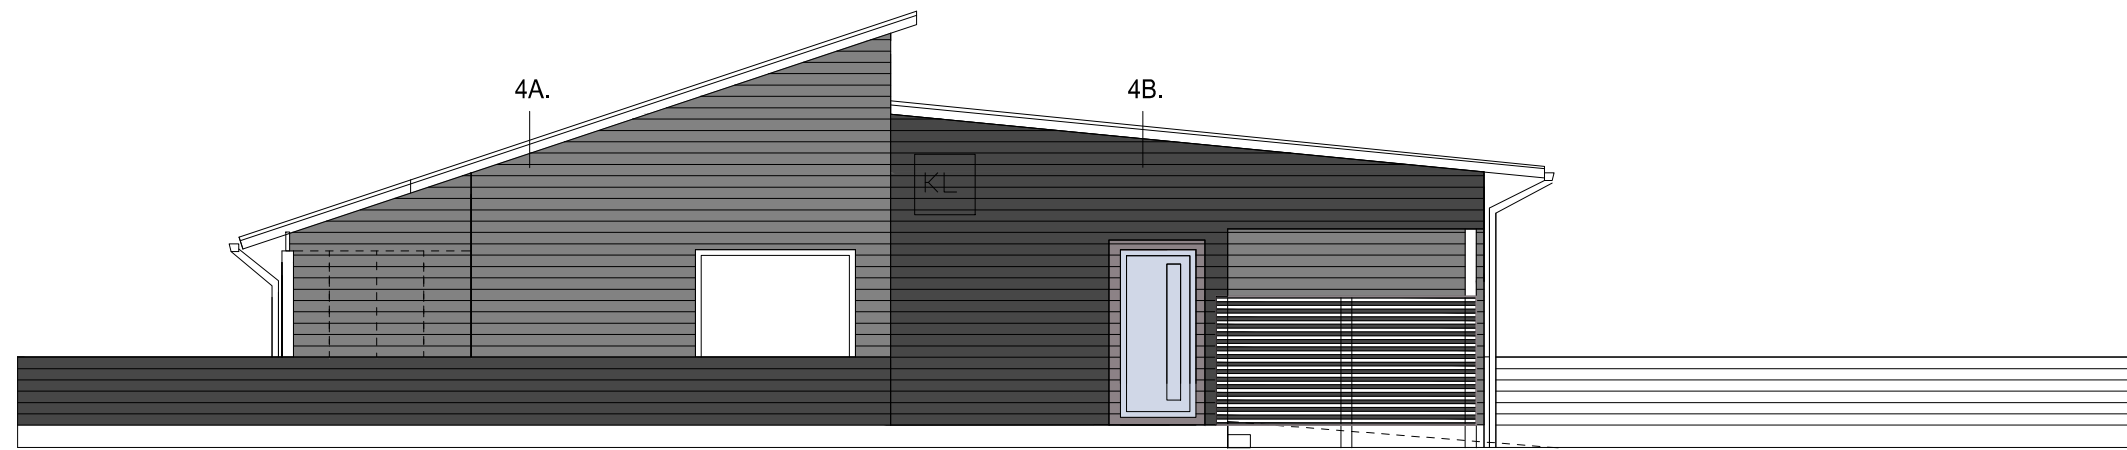

PÄÄTY ETELÄÄN KADULLE



PIHAJULKISIVU LÄNTEEN

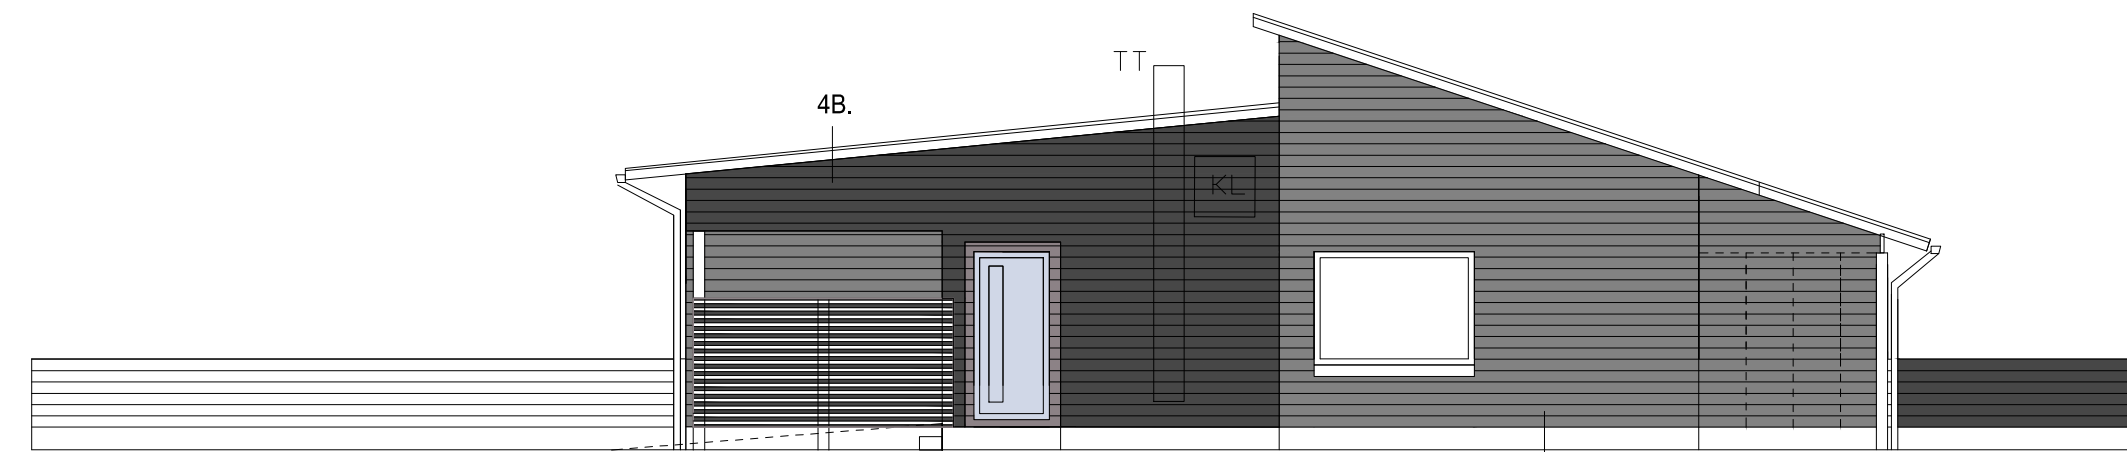

PÄÄTY POHJOISEEN PIHALLE



SISÄÄNKÄYNTIJULKISIVU ITÄÄN

k.osa/kylä 71	kortteli/tila 8	tontti/r.no 7	piirustuslaji PÄÄPIIRUSTUS
toimenpide UUDISRAKENNUS			mittakaavat 1/100
rakennuskohde A S O Y O U L U N I N T R O			piirustuksen sisältö TALO A LEIKKAUS JA JULKISIVUT
TEMPOPIHA 4, 90670, OULU			
päiväys 27.04.2016	allekirjoitus <i>Matti Saarela</i>		
ARKKITEHTITOIMISTO JUHANI ROMPPAINEN OY VANHANTULLINKATU 3B 90100 OULU PUH 08-5347 600 FAX 08-3110 660 MAIL etunimi.sukunimi@arkjr.fi		työ n:o 953	piir n:o 303