


TALOSSA B +0.000=+24.50

HUONEISTOALA 205.0M2
 KÄYTETTY RAKENNUSOIKEUS 220.0M2(AS)+11.0M2(T)
 RAKENNETTAVA KERROSALA n.224.0M2(AS)+11.0M2(T)
 RAKENNETTAVA TILAVUUS 795.0M3(AS)+30.0M3(T)

RAKENNUSTEN PALOLUOKKA P3
 PALO-OSASTOINTI HUONEISTOITTAIN EI-30
 ULLAKON PALO-OSASTOINTI HUONEISTOITTAIN EI-30
 SÄHKÖVERKKOON KYTKETTY PALOVAAROITTIMET 1KPL/60M2
 1. KERROKSEN ULKO-OVET 010, SISÄOVET JA PARVEKEOVET 09, SAUNAN OVET 08
 KL=KATTOLUUKKU ULLAKOLLE
 TL/LA=LAMINOITU TURVALASI
 TT=TALOTIKAS
 ST+RK=SYÖKSYTORVI JA RÄNNIKAIVO

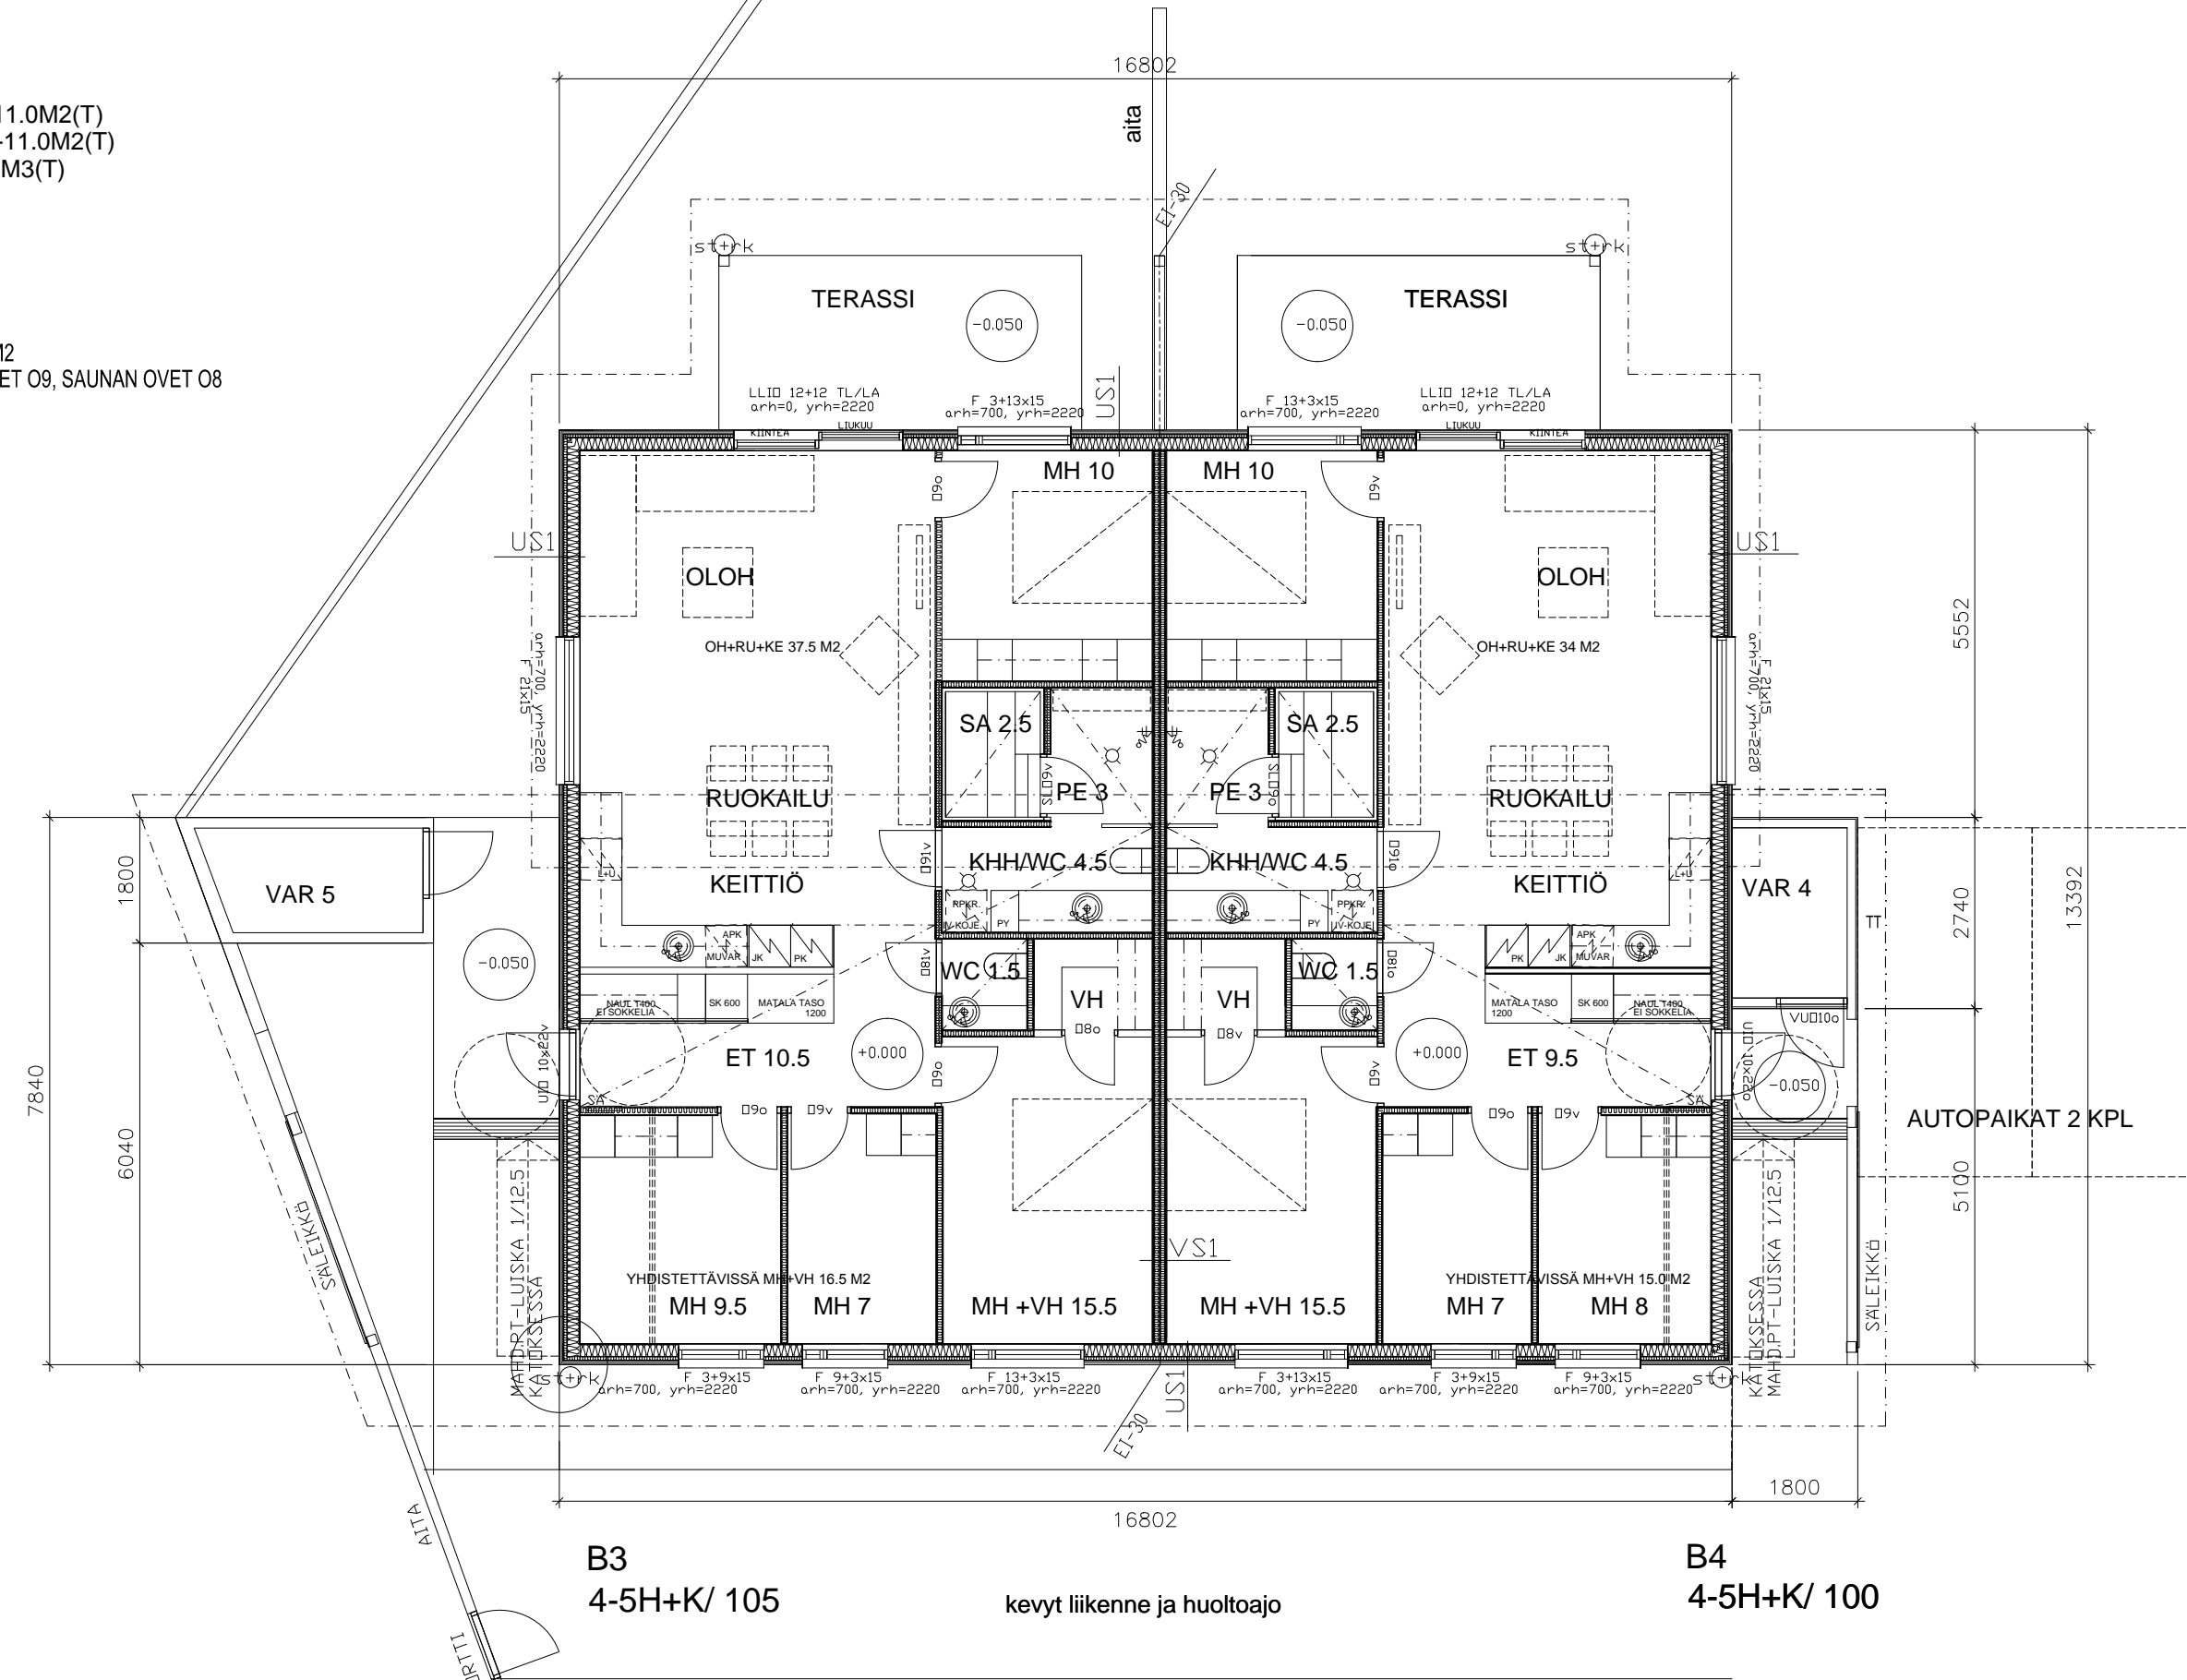

B3
4-5H+K/ 105

kevyt liikenne ja huoltoajo

B4
4-5H+K/ 100

k.osa/kylä 71	kortteli/tila 8	tontti/r.no 7	piirustuslaji PÄÄPIIRUSTUS
toimenpide UUDISRAKENNUS			mittakaavat 1/100
rakennuskohde AS OY OULUN INTRO		piirustuksen sisältö TALO B POHJAPIIRROS	
TEMPOPIHA 4, 90670, OULU			
päiväys 27.4.2016	allekirjoitus <i>Matti Romppainen</i>		
	ARKKITEHTITOIMISTO JUHANI ROMPPAINEN OY VANHANTULLINKATU 3B 90100 OULU PUH 08-5347 600 FAX 08-3110 660 MAIL etunimi.sukunimi@arkjr.fi	työ n:o 953	piir n:o 304