


TALOSSA C +0.000 =+24.40


VIRANOMAISMÄÄRÄYSTEN MUKAISESTI

TL=TURVALASI
TT=TALOTIKAS
KL=KATTOLUUKKU ULLAKOLLE PÄÄDYSTÄ
LE=LUMIESTE

TALO A, B JA C / LEIKKAUS A - A
PERUSTUKSET JA ROUTASUOJAUS RAK.SUUNN.MUKAISESTI

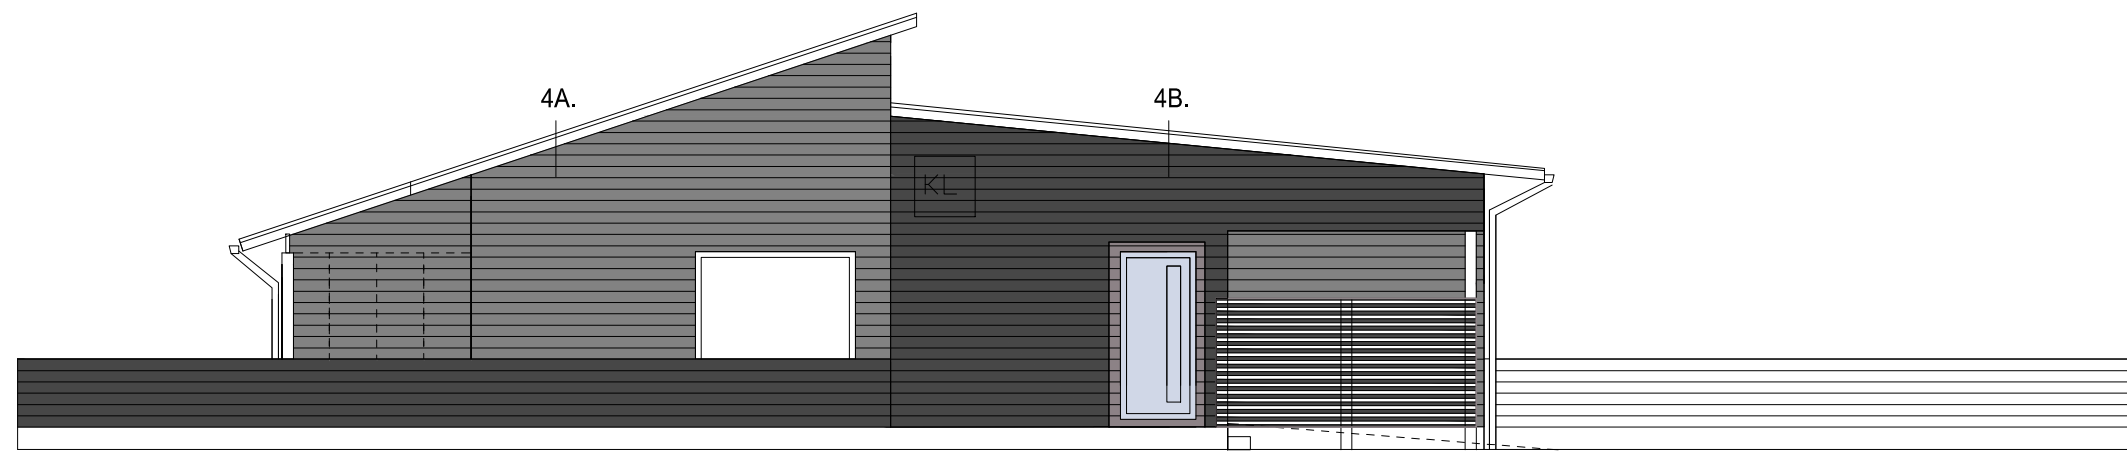

PÄÄTY ETELÄÄN KADULLE

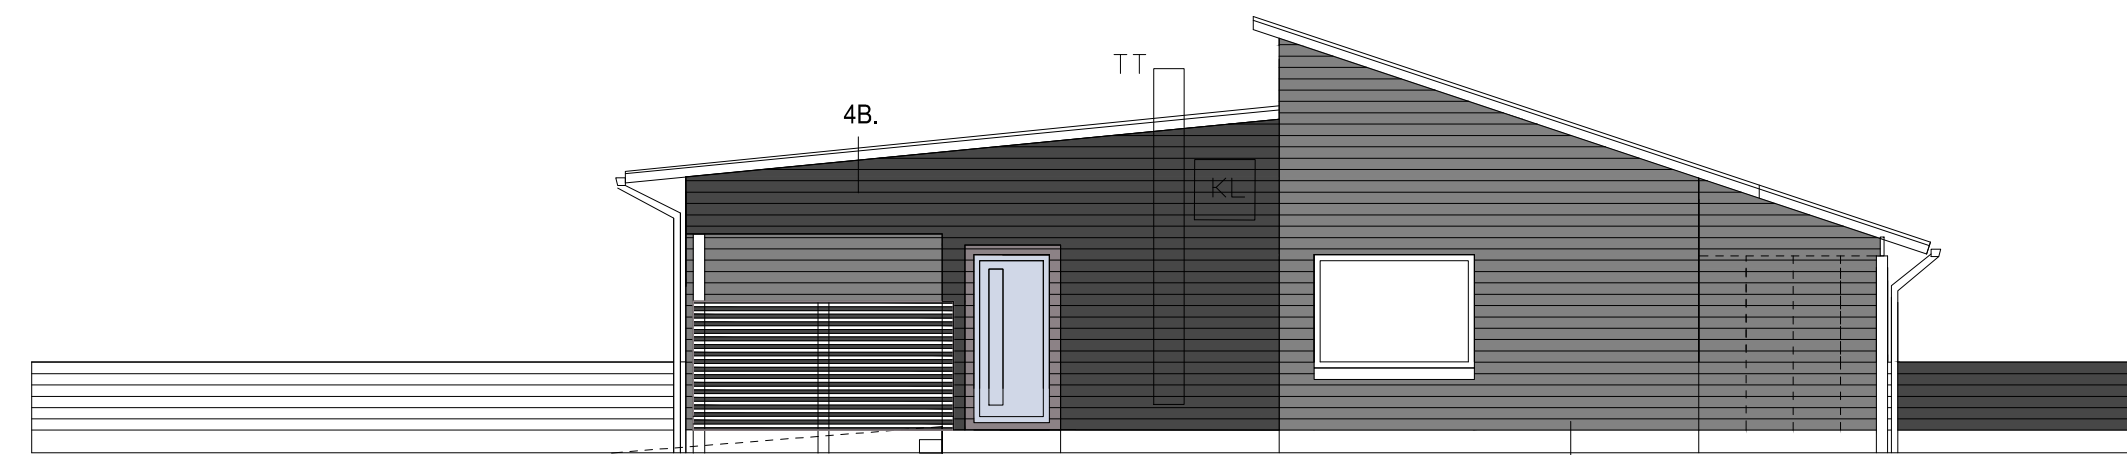


4A.

PÄÄTY POHJOISEEN PIHALLE

JULKISIVUMATERIAALIT JA -VÄRIT:

1. HUOPAKATE, MUSTANHARMAA
2. VESIKATTOON LIITTYVÄT PELLITYKSET MUOVIPINNOITETTU PELTI GRAFIITINHARMAA
3. KATOKSET, RÄYSTÄÄT, RÄYSTÄÄN ALUSLAUDOITUKSET, PILARIT, PALKIT:TIKKURILA PRO GREY 1950 (VALKOINEN)
4. 4A.VAAKALAUTAVERHOUS /145: TIKKURILA PRO GREY 1933 (HARMAA),LISTOITUKSET SAMA SÄVY
4B.VAAKALAUTAVERHOUS /145: TIKKURILA PRO GREY 1935 (GRAFIITIN HARMAA), LISTOITUKSET SAMA SÄVY
5. PÄÄULKO-OVI : TEHDASMAALAUUS VALKOINEN
6. VARASTOJEN ULKO-OVET: TEHDASMAALAUUS SEINÄN VÄRILLÄ
7. IKKUNAT JA PARVEKEOVET: TEHDASMAALAUUS VALKOINEN
8. SADEVESIJÄRJESTELMÄ (RÄYSTÄSKOURUT JA SYÖKSYTORVET), VESIPELLIT: MUOVIPINN. PELTI RR20 VALKOINEN
9. LUONNONHARMAA BETONISOKKELI
10. AIDAT JA AUTOKATOSTEN SÄLEIKKÖSEINÄT: TIKKURILA GRAFIITINHARMAA

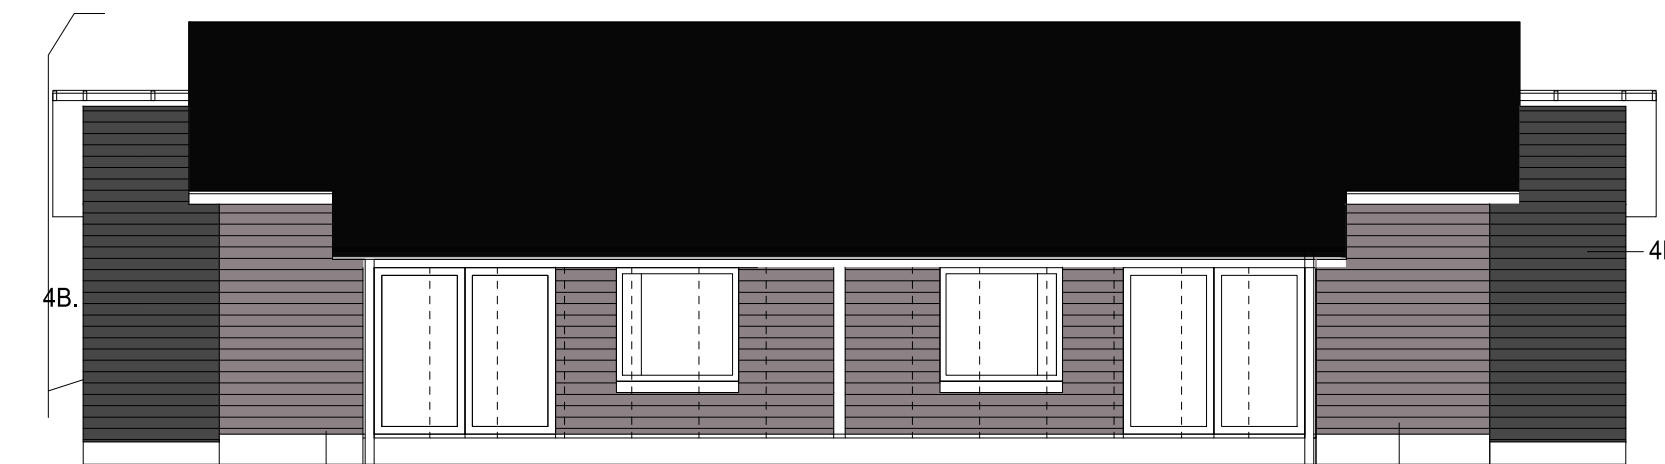

4A. PIHAJULKISIVU LÄNTEEN



4A.

4B.

SISÄÄNKÄYNTIJULKISIVU ITÄÄN

k.osa/kylä 71	kortteli/tila 8	tonnti/r.no 7	piirustuslaji PÄÄPIIRUSTUS
toimenpide UUDISRAKENNUS			piirustuksen sisältö mittakaavat 1/100
rakennuskohde A S O Y O U L U N I N T R O			TALO C
TEMPOPIHA 4, 90670, OULU			LEIKKAUS JA JULKISIVUT
päiväys 27.4.2016	allekirjoitus <i>Matti Saunpää</i>	työ n:o 953	piir n:o 307
 ARKKITEHTITOIMISTO JUHANI ROMPPAINEN OY VANHANTULLINKATU 3B 90100 OULU PUH 08-5347 600 FAX 08-3110 660 MAIL etunimi.sukunimi@arkjr.fi		ARK	