


TALOSSA E +0.000=+24.50

HUONEISTOALA 270.0M2
 KÄYTETTY RAKENNUSOIKEUS 294.5M2(AS)+17.5M2(T)
 RAKENNETTAVA KERROSALA 298.0M2(AS)+17.5M2(T)
 RAKENNETTAVA TILAVUUS 1050.0M3(AS)+50M3(T)

RAKENNUSTEN PALOLUOKKA P3
 PALO-OSASTOINTI HUONEISTOITTAIN EI-30
 ULLAKON PALO-OSASTOINTI HUONEISTOITTAIN EI-30
 SÄHKÖVERKKOON KYTKETTY PALOVAROITTIMET 1KPL/60M2
 1. KERROKSEN ULKO-OVET O10, SISÄOVET JA PARVEKEOVET O9, SAUNAN OVET O8
 KL=KATTOLUUKKU ULLAKOLLE
 TL/LA=LAMINOITU TURVALASI
 TT=TALOTIKAS
 ST+RK=SYÖKSYTORVI JA RÄNNIKAIVO

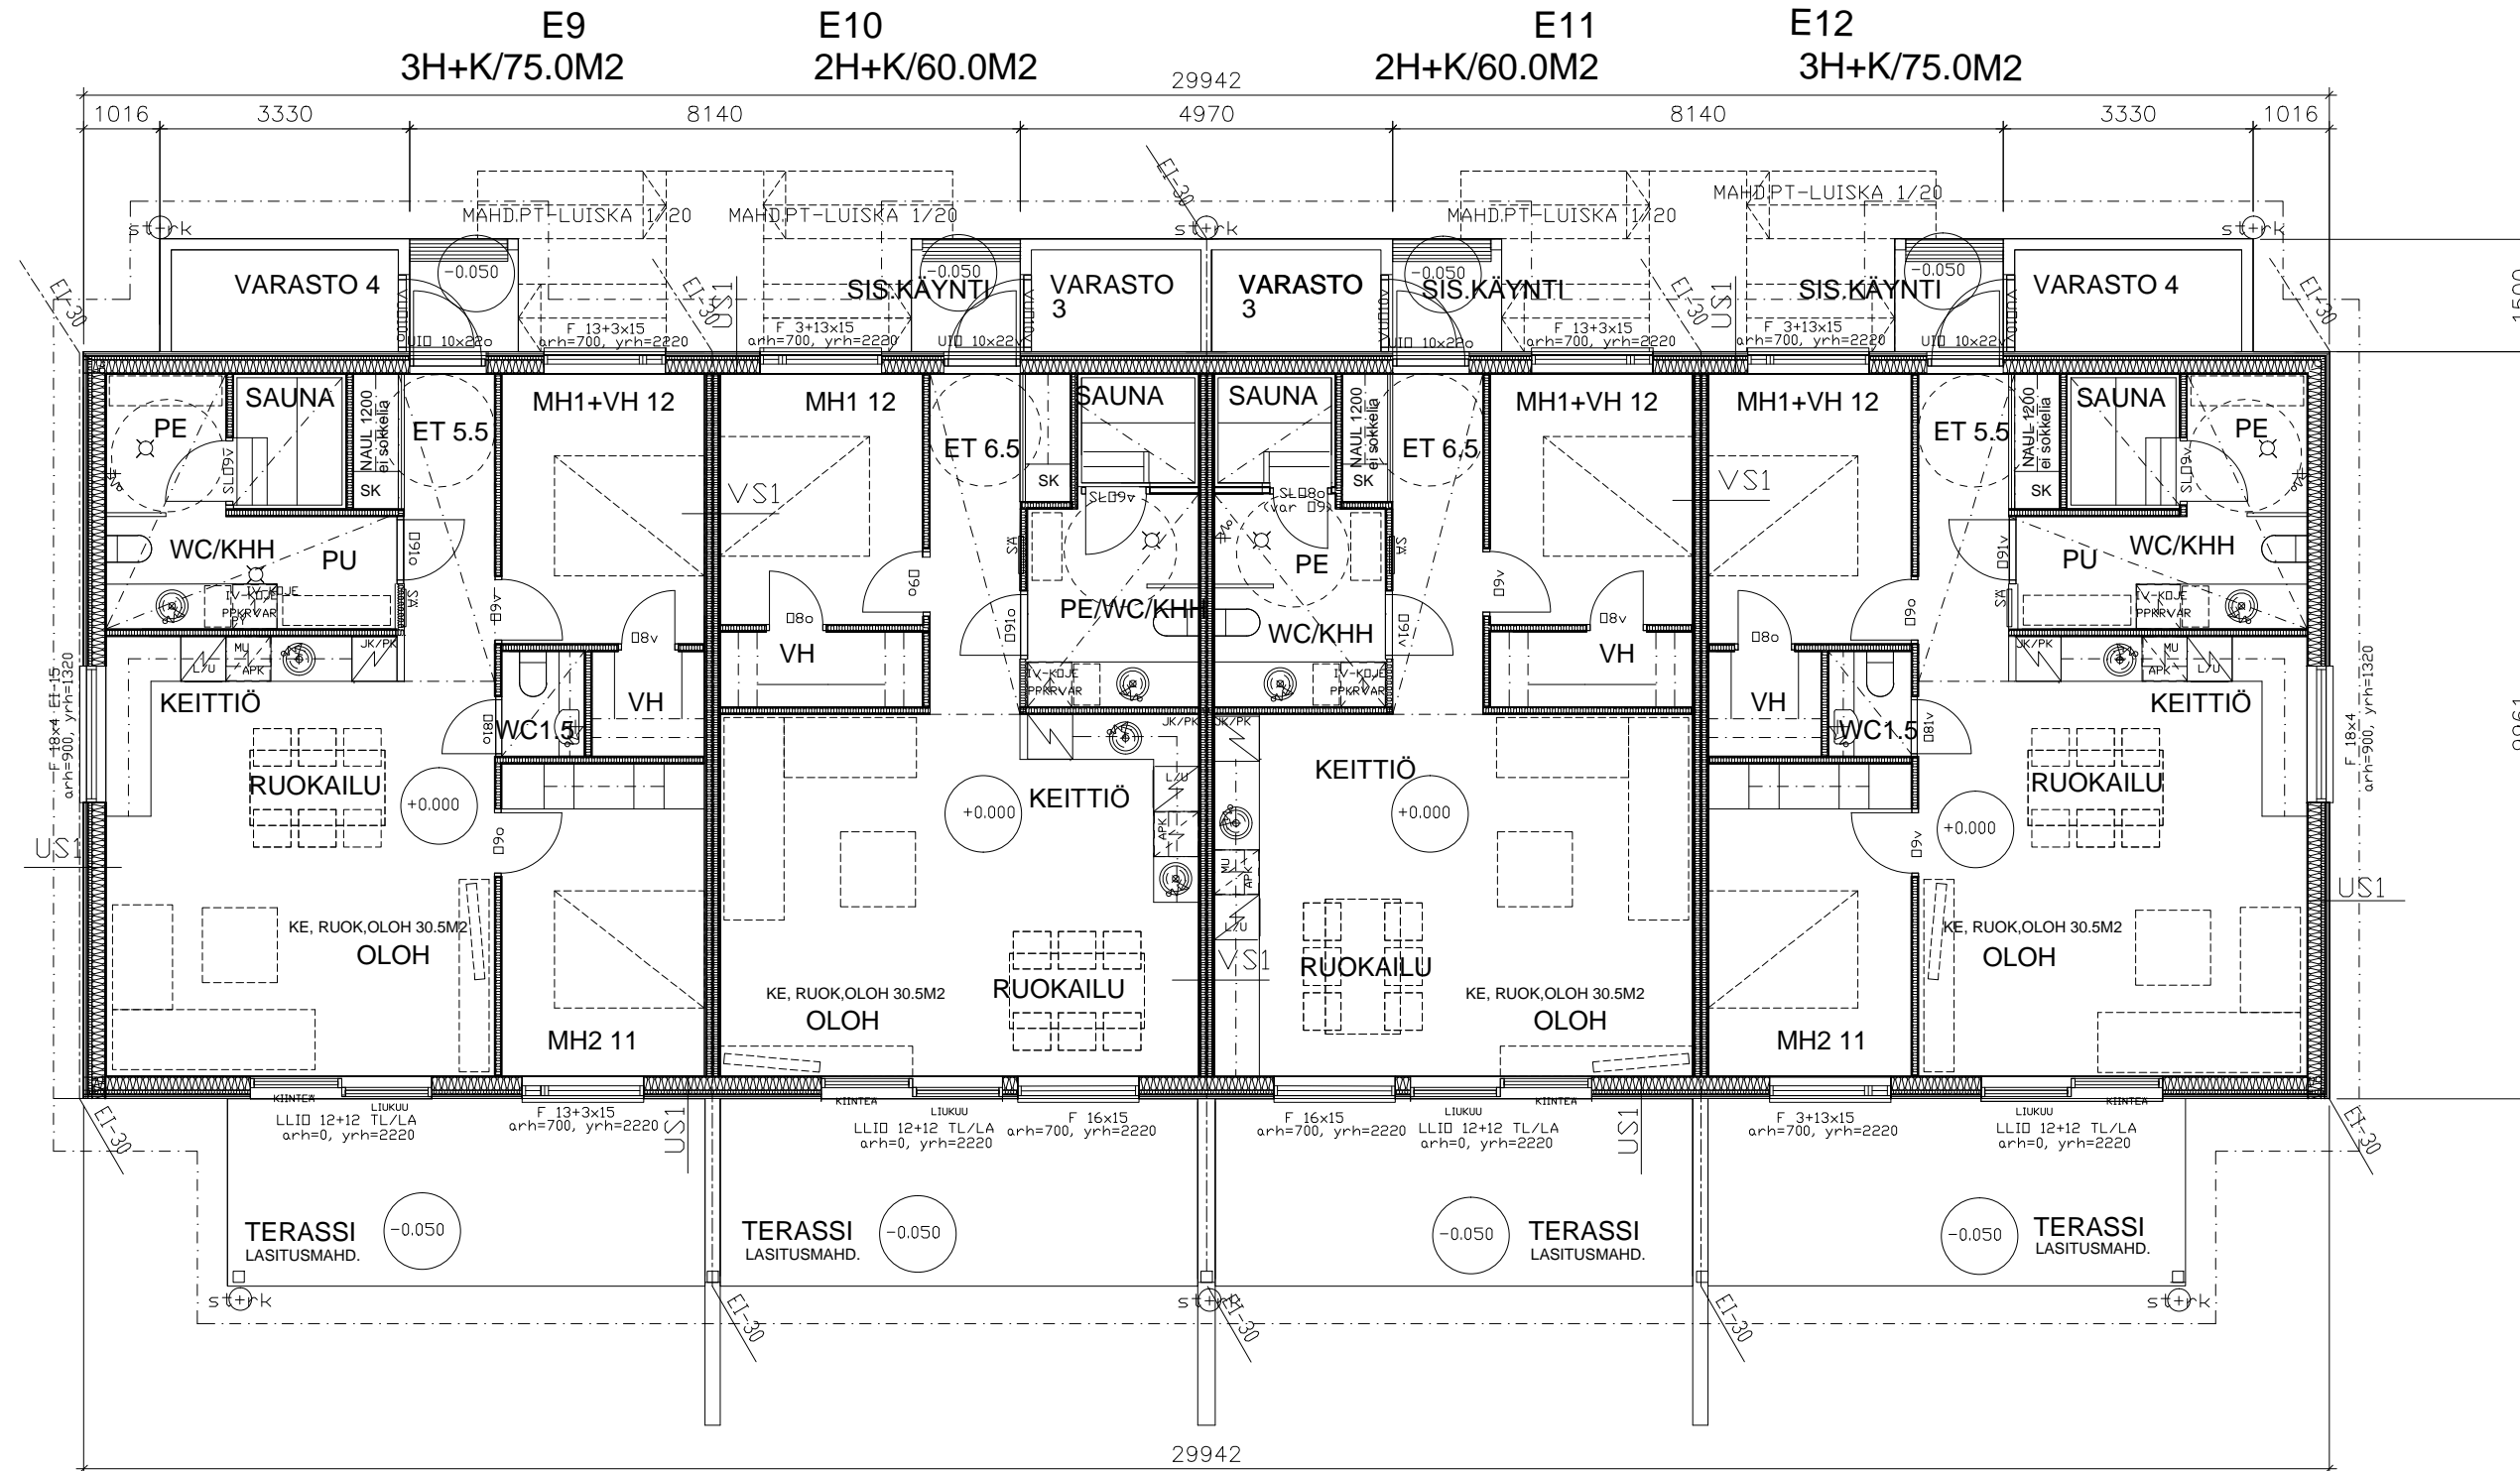

k.osa/kylä 71	kortteli/tila 8	tontti/r.no 7	piirustuslaji PÄÄPIIRUSTUS
toimenpide UUDISRAKENNUS	piirustuksen sisältö TALO E POHJAPIIRROS		
rakennuskohde AS OY OULUN INTRO TEMPOPIHA 4, 90670, OULU	mittakaavat 1/100		
päiväys 27.4.2016	allekirjoitus <i>Matti Rönkä</i>	työ n:o 953	piir n:o 310
 ARKKITEHTITOIMISTO JUHANI ROMPPAINEN OY VANHANTULLINKATU 3B 90100 OULU PUH 08-5347 600 FAX 08-3110 660 MAIL etunimi.sukunimi@arkjr.fi		ARK	