
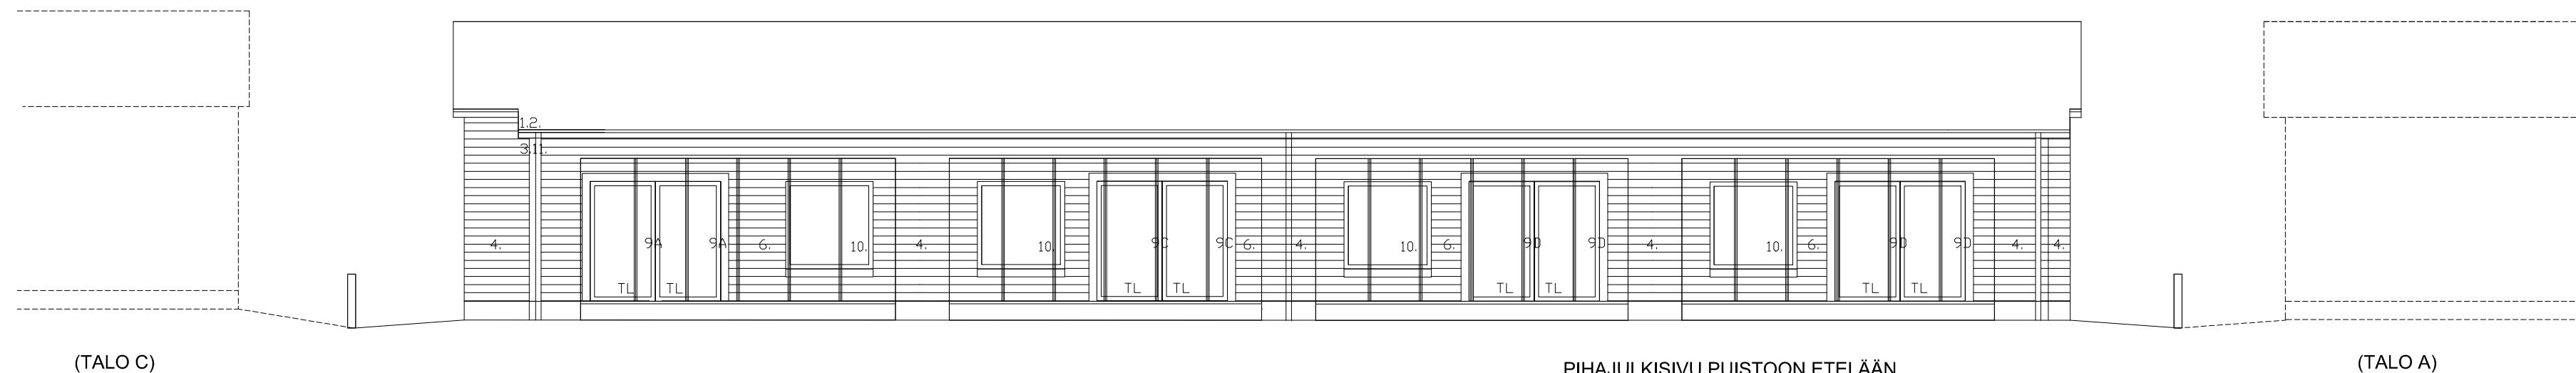


JULKISIVUMATERIAALIT JA -VÄRIT:

- HUOPAKATE, MUSTANHARMAA
- VESIKATTOON LIITTYVÄT PELLITYKSET MUOVIPINNOITETTU PELTI GRAFIITINHARMAA
- KATOKSET, RÄYSTÄÄT, RÄYSTÄÄN ALUSLAUDOITUKSET, PILARIT, PALKIT:TEKNOS NCS S6500-N (HARMAA)
3A.HUOM. OLESKELUTERASSIN SISÄSEINÄT JA -KATTO: TEKNOS NCS S1500-N (HARMAAN VALKOINEN)
- (PÄÄRAKENNUS JA OLESKELUTERASSIN SEINÄMÄT ULOSPÄIN) VAAKALAUTAVERHOUS /145: TEKNOS NCS S8000-N (GRAFIITIN HARMAA), LISTOITUKSET SAMA SÄVY
- (LISÄRAKENNUKSET) VAAKALAUTAVERHOUS /145: TEKNOS NCS S6500-N (HARMAA),LISTOITUKSET SAMA SÄVY
- (OLESKELUTERASSIN TAUSTASEINÄ JA SISÄSEINÄPINNAT) VAAKALAUTAVERHOUS /145: TEKNOS NCS S1500-N (HARMAANVALKOINEN),LISTOITUKSET SAMA SÄVY
- ASUNTOVARASTOT, AUTOKATOKSET, SISÄNKÄYNTIKATOKSEN PERGOLARAKENTEET: VAAKALAUTAVERHOUS /145: TEHOSTEVÄRI (5 VÄRISÄVYÄ)
- RAL 5013 KOBALTBLAU (MUSTIKANSININEN)
- RAL 1034 PASTELGELB (HILLANKELTAINEN)
- RAL 6028 KIEFERNGRUN (HAVUMETSÄNVIHREÄ)
- RAL 3003 RUBINROT (PUOLUKANPUNAINEN)
- RAL 3027 HIMBEERROT (VADELMANPUNAINEN)
- PÄÄULKO-OVI : TEHDASMAALAUUS TEHOSTEVÄRI (8A-E)
- PROFIN-LIUKULASIOVET, VARASTOJEN ULKO-OVET SEKÄ LISÄRAKENNUSTEN OVET JA IKKUNAT: TEHDASMAALAUUS TEHOSTEVÄRI (9A-E)
- PÄÄRAKENNUKSEN IKKUNAT : TEHDASMAALAUUS, SISÄPUOLI VALKOINEN, ULKOPUOLI TEKNOS NCS S6500-N (HARMAA)
- SADEVESIJÄRJESTELMÄ (RÄYSTÄSKOURUT JA SYÖKSYTORVET), VESIPELLIT: MUOVIPINN. PELTI RR23 (TUMMA HARMAA)
- LUONNONHARMAA BETONISOKKELI
- AIDAT : TEKNOS NCS S6500-N (HARMAA)

KL=KATTOLUUKKU ULLAKOLLE
TL/LA=LAMINOITU TURVALASI
TT=TALOTIKAS
ST+RK=SYÖKSYTORVI JA RÄNNIKAIVO
LE=LUMIESTE VIRANOMAISMÄÄRÄYSTEN MUKAISESTI

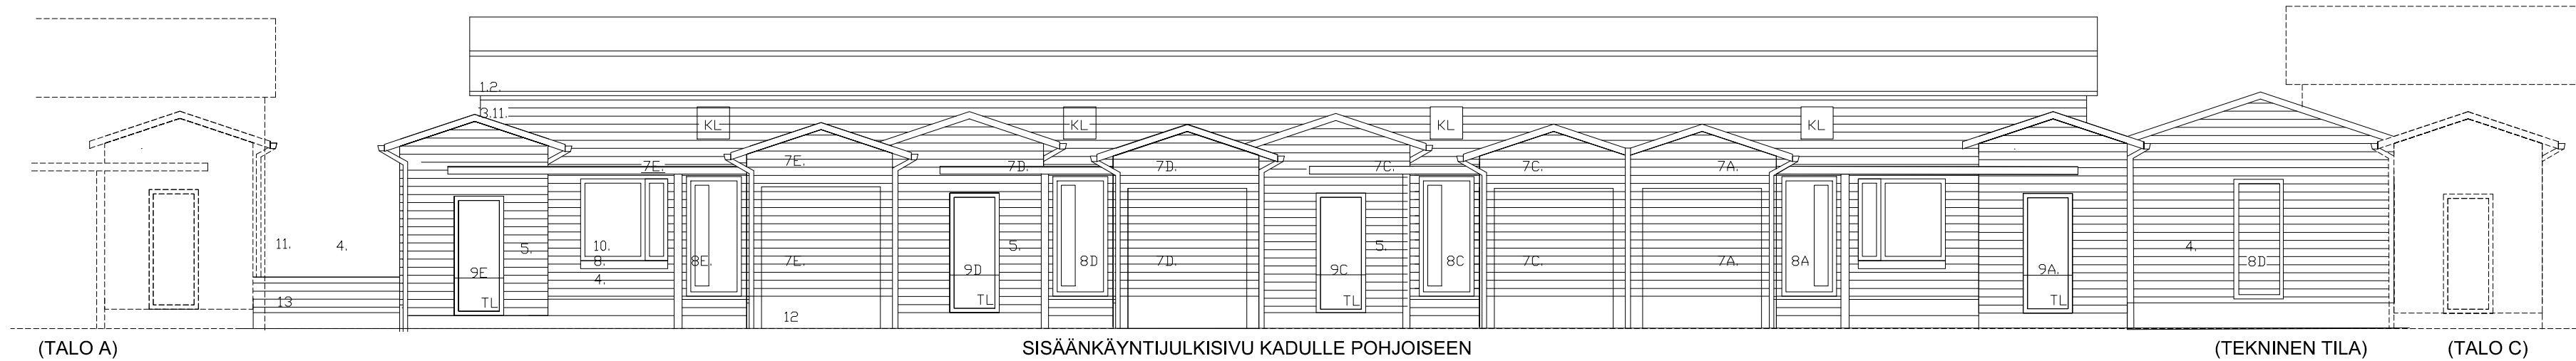

k.osa/kylä HIUKKAVAARA	kortteli/tila 71 66	tontti/r.no 2	piirustuslaji PÄÄPIIRUSTUS
toimenpide UUDISRAKENNUS	rakennuskohde AS OY OULUN WHITE LAKE ROAD SOTILASMARSSI 18, 90670, OULU		mittakaavat TALO B LEIKKAUS JA JULKISIVUT 1/100
päiväys 05.07.2017	allekirjoitus <i>Matti Rautava</i>	työ n:o 991	piir n:o 305
ARKKITEHTITOIMISTO JUHAN ROMPPAINEN OY VANHANTULLINKATU 3B 90100 OULU PUH 08-5347 600 FAX 08-3110 660 MAIL etunimi.sukunimi@arkjr.fi		ARK	