






AS OY OULUN HUUKKAJA

PALLOILIJANTIE 22, 90670, OULU

A1 3-4H+K/ 85m²



ALUSTAVA / MUUTOKSET MAHDOLLISIA.
RAKENTAJA PIDÄTTÄÄ OIKEUDET
KAIKKIIN SUUNNITELMAMUUTOKSIIN.

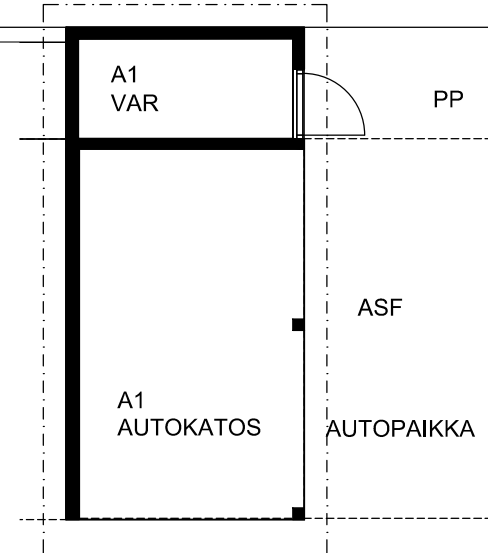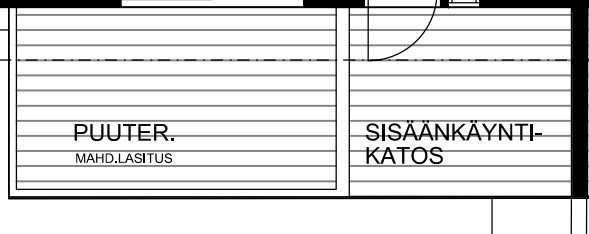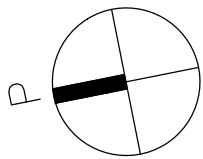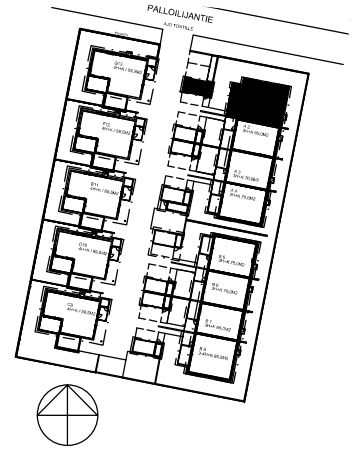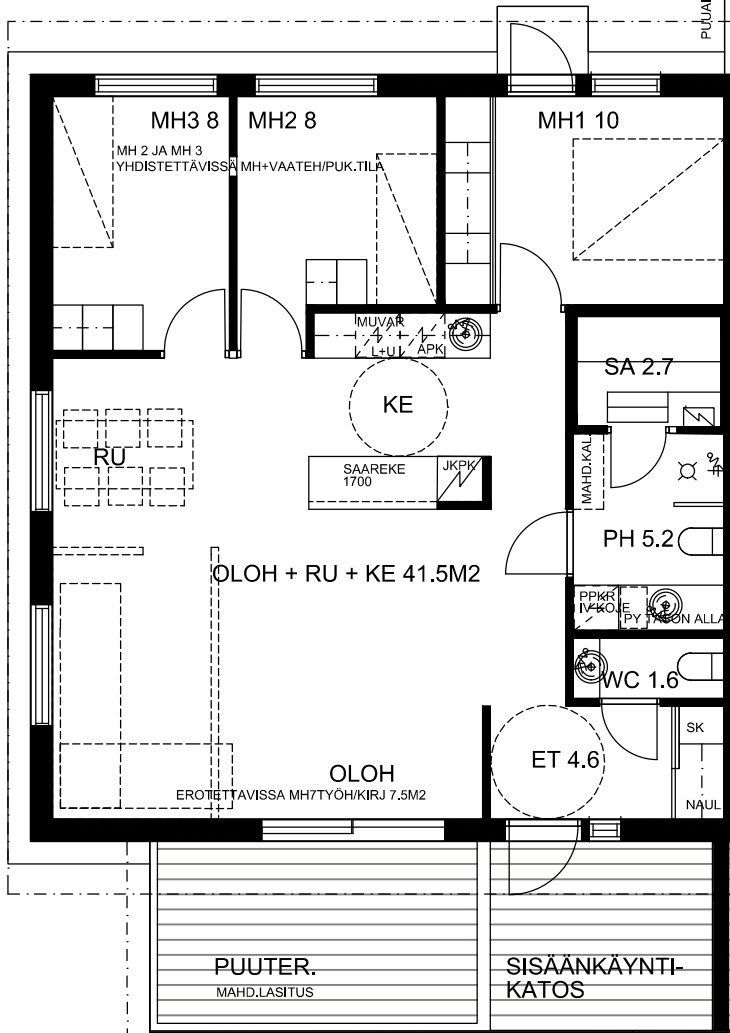

0m 1m 2m 3m

POHJAPIIRUSTUS
5.10.2017




AS OY OULUN HUUHKAJA

PALLOILIJANTIE 22, 90670, OULU

A2 3H+K/ 65 m²



ALUSTAVA / MUUTOKSET MAHDOLLISIA.
 RAKENTAJA PIDÄTTÄÄ OIKEUDET
 KAIKKIIN SUUNNITELMAMUUTOKSIIN.

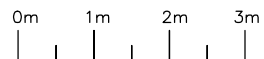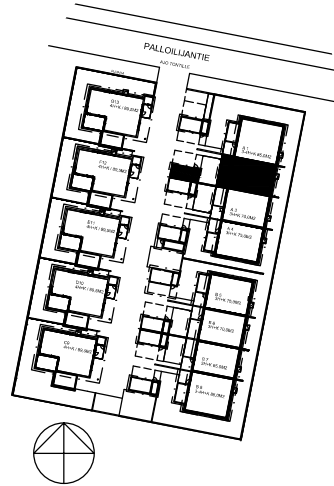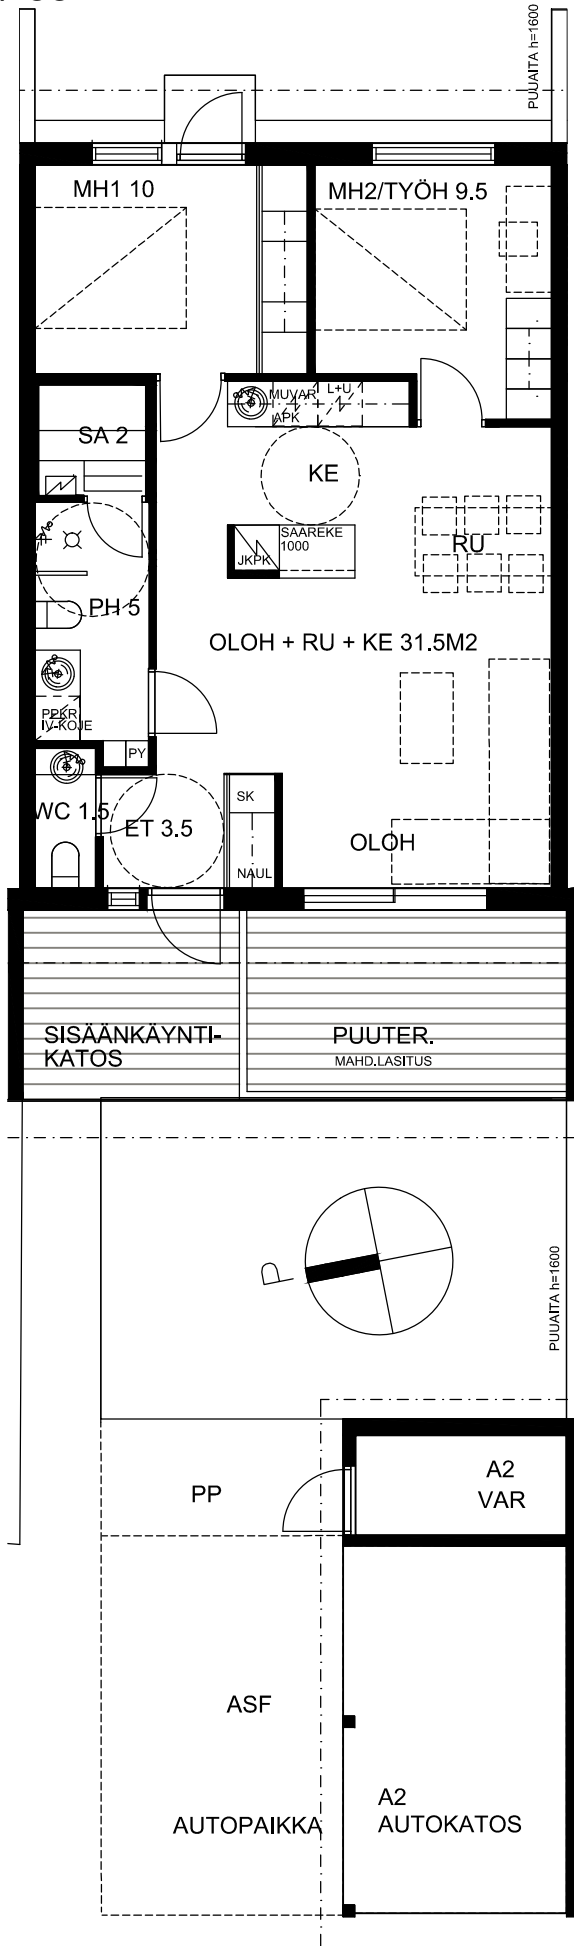

POHJAPIIRUSTUS

5.10.2017

ARKKITEHTITOIMISTO JUHANI ROMPPAINEN OY
 VANHANTULLINKATU 3 B 90100 OULU
 PUH 08-5347 600 FAX 08-3110 660
 MAIL etunim.sukunimi@arkjr.fi



AS OY OULUN HUUHKAJA

PALLOILIJANTIE 22, 90670, OULU

A3 3H+K/ 70 m²



ALUSTAVA / MUUTOKSET MAHDOLLISIA.
RAKENTAJA PIDÄTTÄÄ OIKEUDET
KAIKKIIN SUUNNITELMAMUUTOKSIIN.

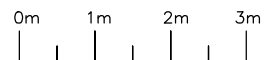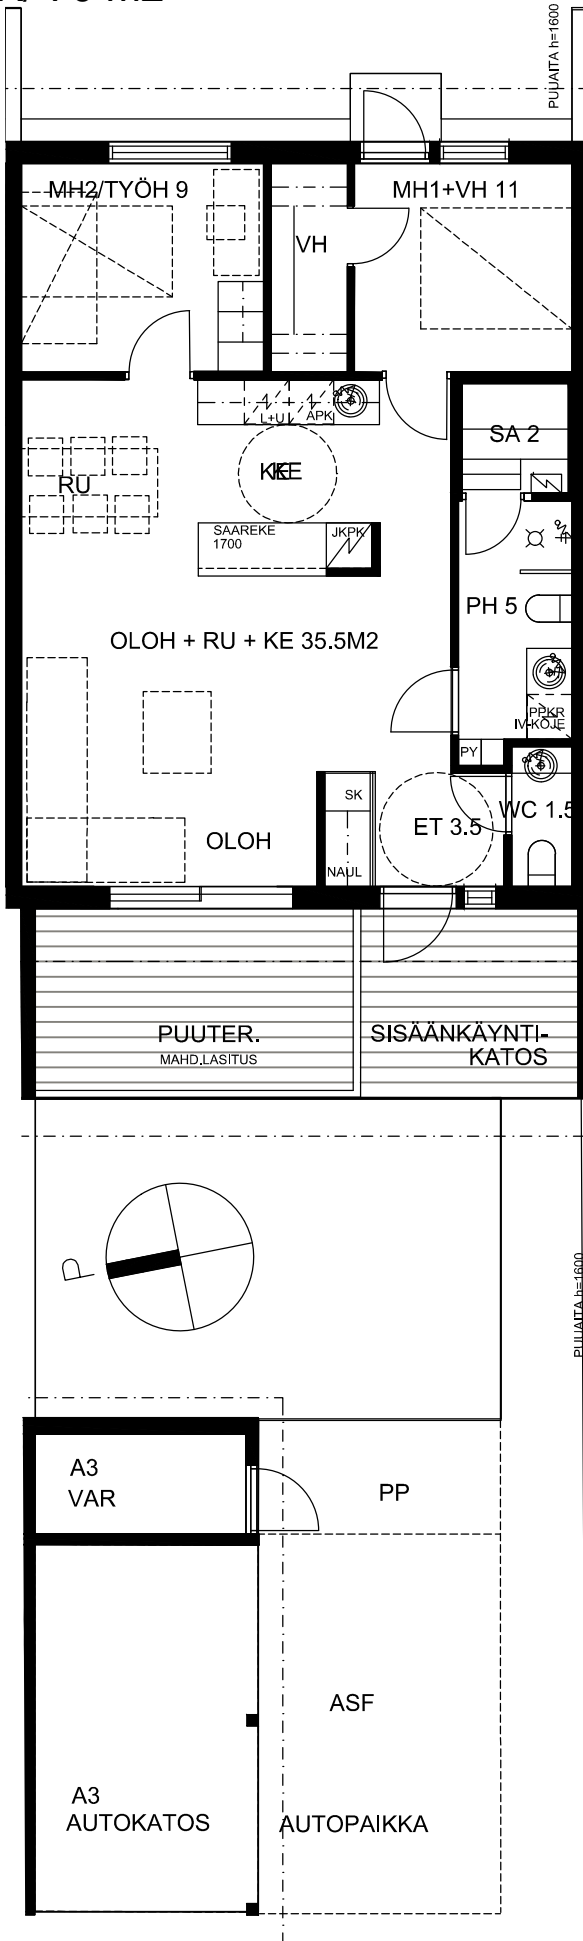

POHJAPIIRUSTUS

5.10.2017



ARKKITEHTITOIMISTO
JUHANI ROMPPAINEN OY

VANHANTULLINKATU 3 B 90100 OULU
PUH 08-5347 600 FAX 08-3110 660
MAIL etunim.sukunimi@arkjr.fi


AS OY OULUN HUUHKAJA

PALLOILIJANTIE 22, 90670, OULU


A4 3H+K/ 75 m²



ALUSTAVA / MUUTOKSET MAHDOLLISIA.
RAKENTAJA PIDÄTTÄÄ OIKEUDET
KAIKKIIN SUUNNITELMAMUUTOKSIIN.

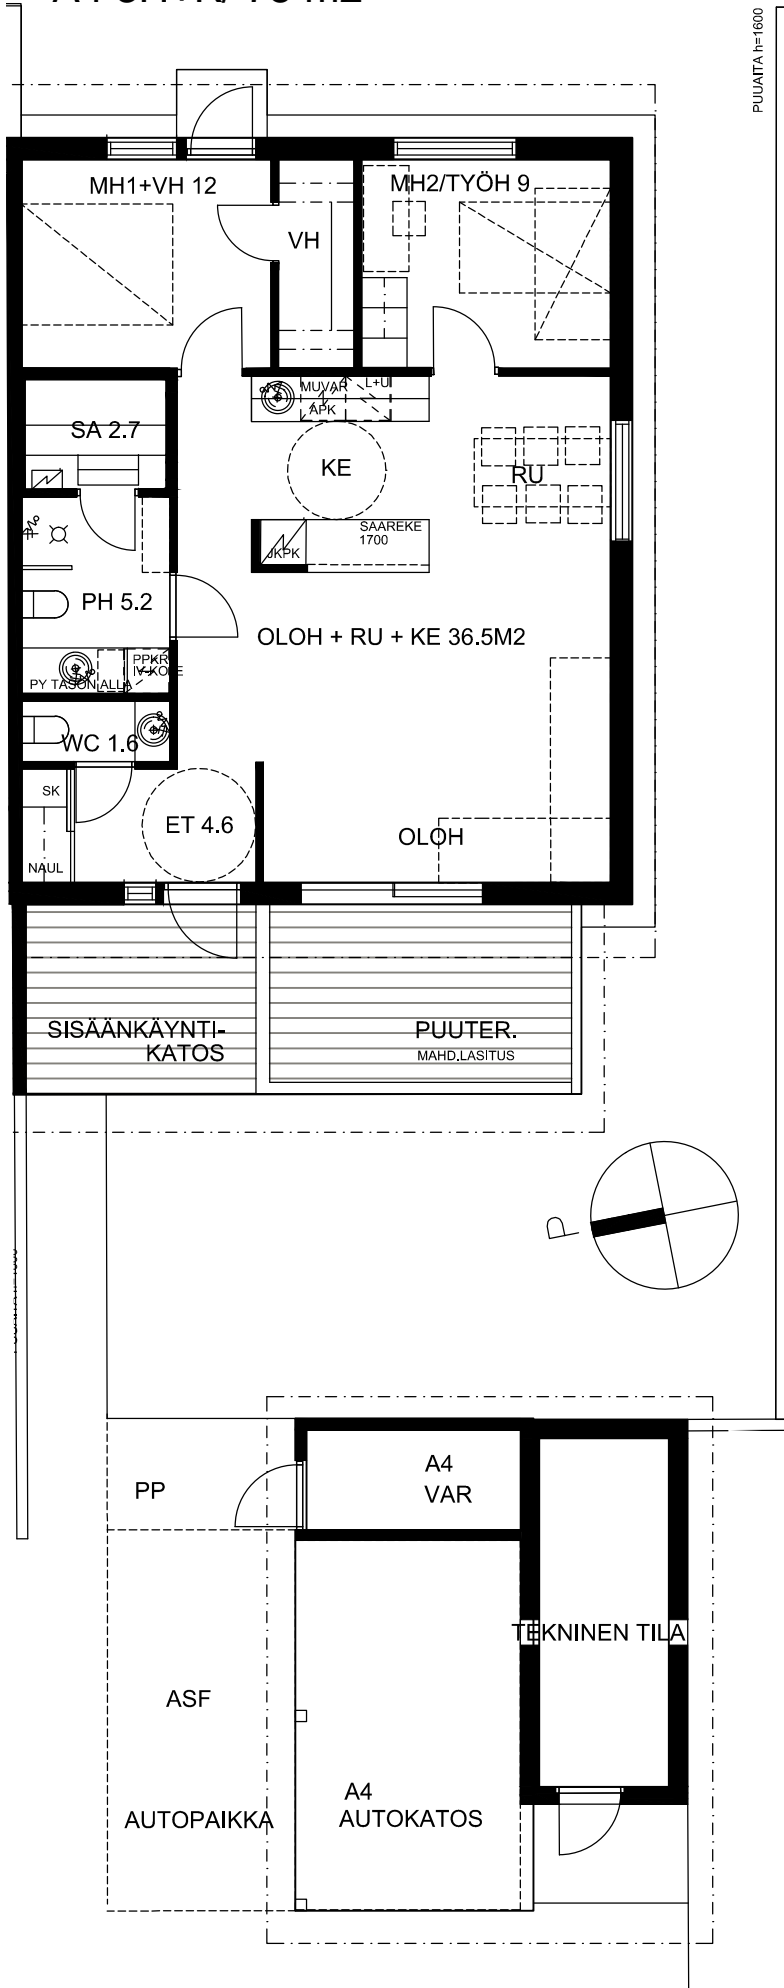

PUUJÄÄTTÄ H=1600

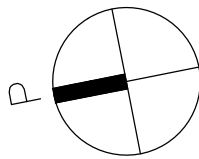

0m 1m 2m 3m

POHJAPIIRUSTUS
5.10.2017



ARKKITEHTITOIMISTO
JUHANI ROMPPAINEN OY
VANHANTULLINKATU 3 B 90100 OULU
PUH 08-5347 600 FAX 08-3110 660
MAIL etunim.sukunimi@arkjr.fi



AS OY OULUN HUUKKAJA

PALLOILIJANTIE 22, 90670, OULU

B5 3H+K/ 75 m²



ALUSTAVA / MUUTOKSET MAHDOLLISIA.
RAKENTAJA PIDÄTTÄÄ OIKEUDET
KAIKKIIN SUUNNITELMAMUUTOKSIIN.

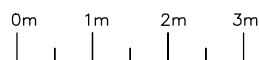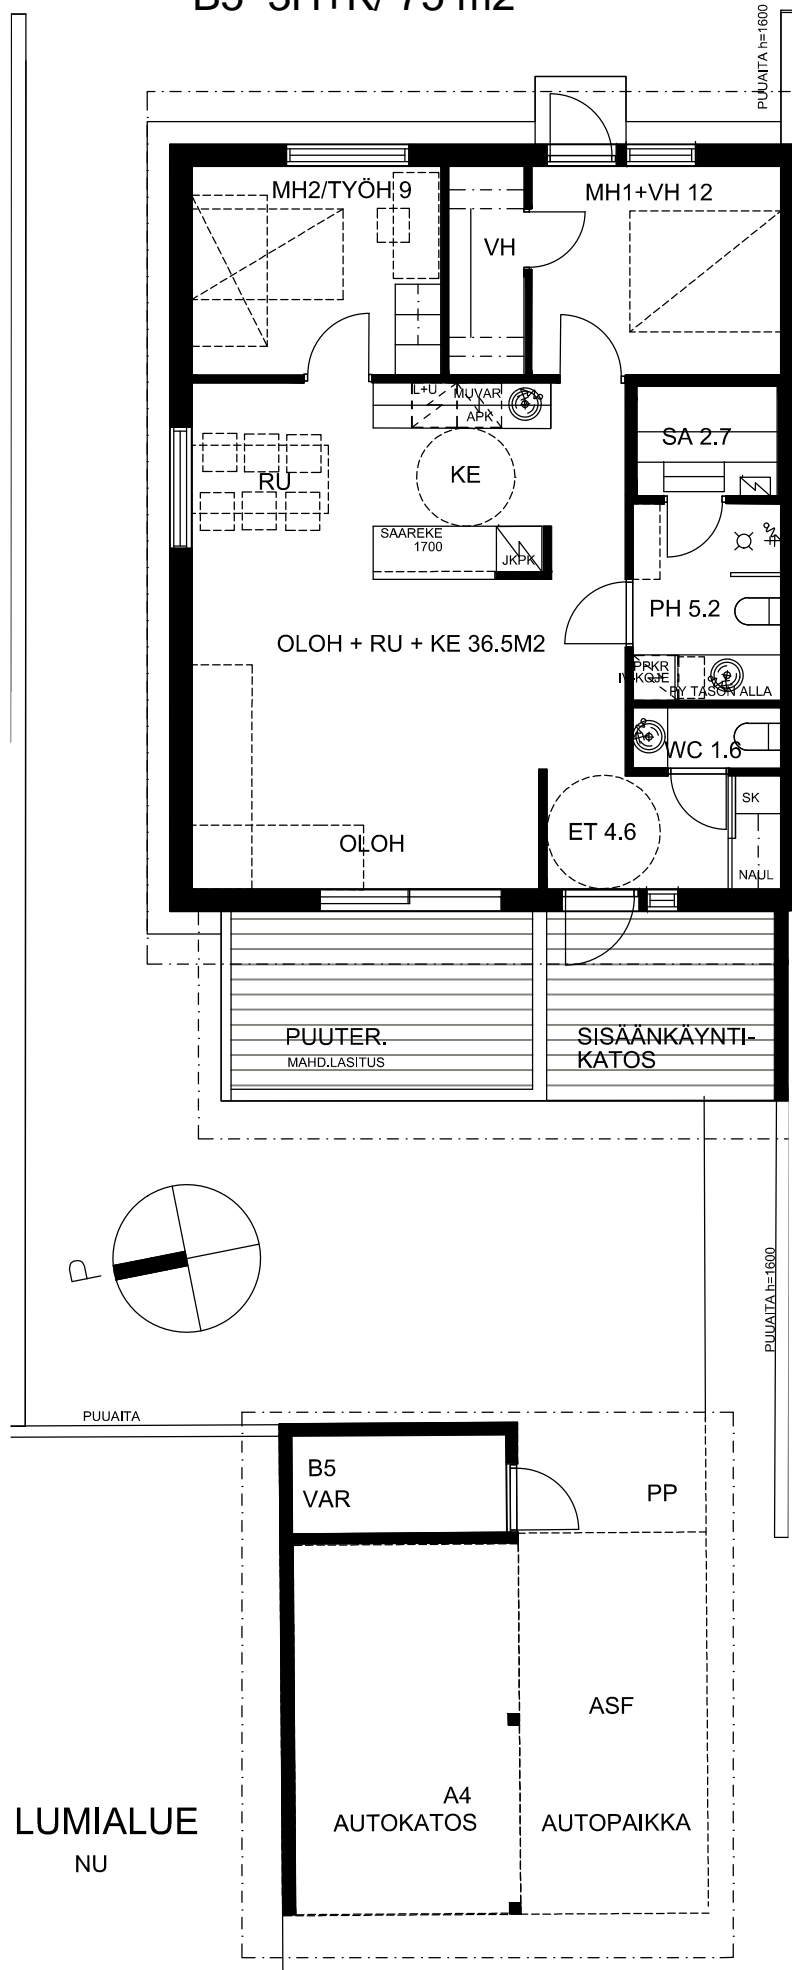

POHJAPIIRUSTUS

5.10.2017




ARKITEHTITOIMISTO
JUHANI ROMPPAINEN OY

VANHANTULLINKATU 3 B 90100 OULU
PUH 08-5347 600 FAX 08-3110 660
MAIL etunim.sukunimi@arkjr.fi

AS OY OULUN HUUHKAJA

PALLOILIJANTIE 22, 90670, OULU

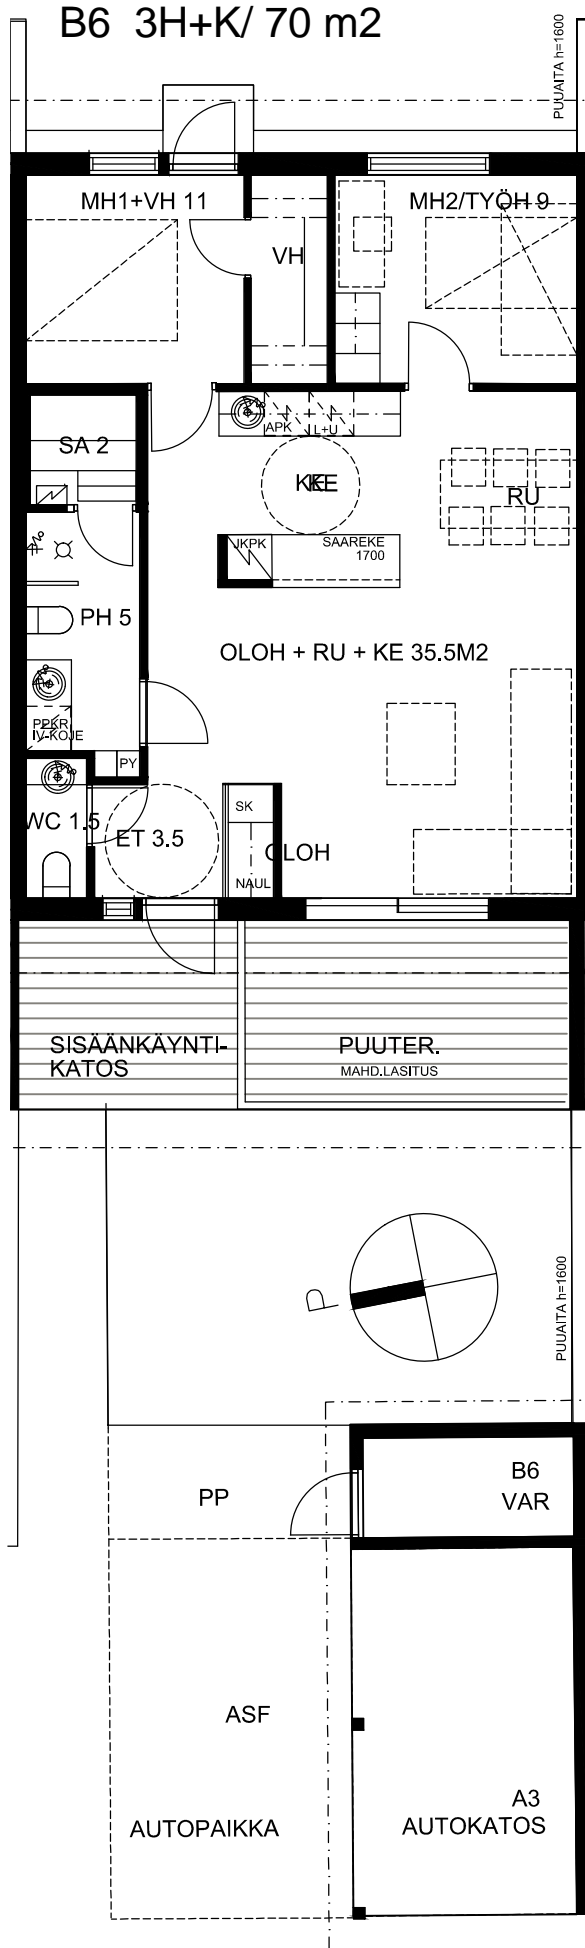

ALUSTAVA / MUUTOKSET MAHDOLLISIA.
RAKENTAJA PIDÄTTÄÄ OIKEUDET
KAIKKIIN SUUNNITELMAMUUTOKSIIN.



POHJAPIIRUSTUS
5.10.2017



ARKITEHTITOIMISTO
JUHANI ROMPPAINEN OY

VANHANTULLINKATU 3 B 90100 OULU
PUH 08-5347 600 FAX 08-3110 660
MAIL etunim.sukunimi@arkjr.fi


AS OY OULUN HUUHKAJA

PALLOILIJANTIE 22, 90670, OULU

B7 3H+K/ 65m²



ALUSTAVA / MUUTOKSET MAHDOLLISIA.
RAKENTAJA PIDÄTTÄÄ OIKEUDET
KAIKKIIN SUUNNITELMAMUUTOKSIIN.

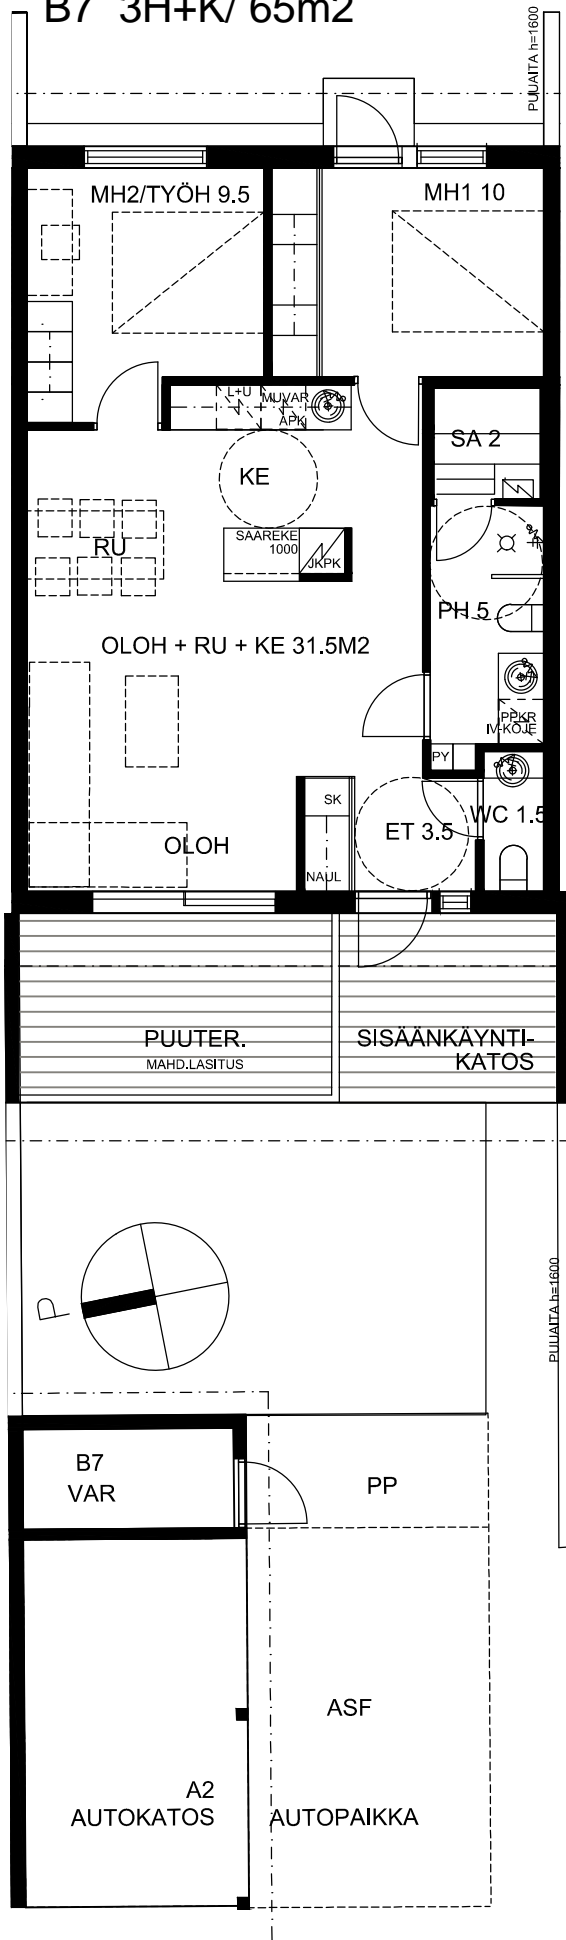

0m 1m 2m 3m

POHJAPIIRUSTUS
5.10.2017



ARKITEHTITOIMISTO
JUHANI ROMPPAINEN OY

VANHANTULLINKATU 3 B 90100 OULU
PUH 08-5347 600 FAX 08-3110 660
MAIL etunim.sukunimi@arkjr.fi


AS OY OULUN HUUHKAJA

PALLOILIJANTIE 22, 90670, OULU



B8 3-4H+K/ 85 m²

ALUSTAVA / MUUTOKSET MAHDOLLISIA.
RAKENTAJA PIDÄTTÄÄ OIKEUDET
KAIKKIIN SUUNNITELMAMUUTOKSIIN.

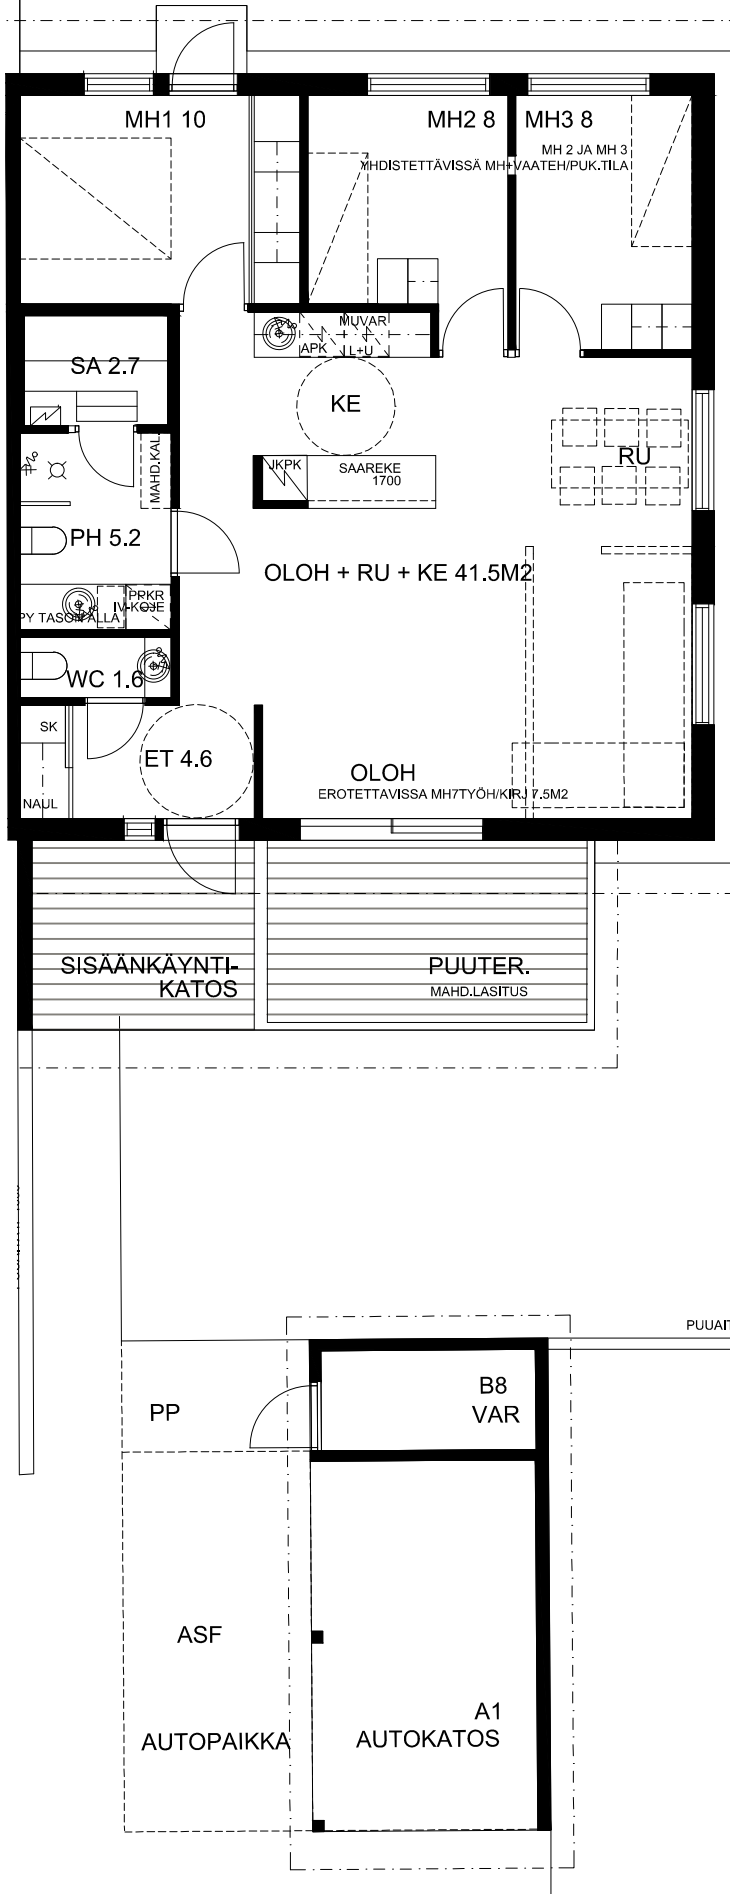

PUUAITA

PUUAITA

0m 1m 2m 3m

POHJAPIIRUSTUS
5.10.2017




ARKKITEHTITOIMISTO
JUHANI ROMPPAINEN OY
VANHANTULLINKATU 3 B 90100 OULU
PUH 08-5347 600 FAX 08-3110 660
MAIL etunim.sukunimi@arkjr.fi

AS OY OULUN HUUKKAJA

PALLOILIJANTIE 22, 90670, OULU

C9 4H+K/ 89,5 m²

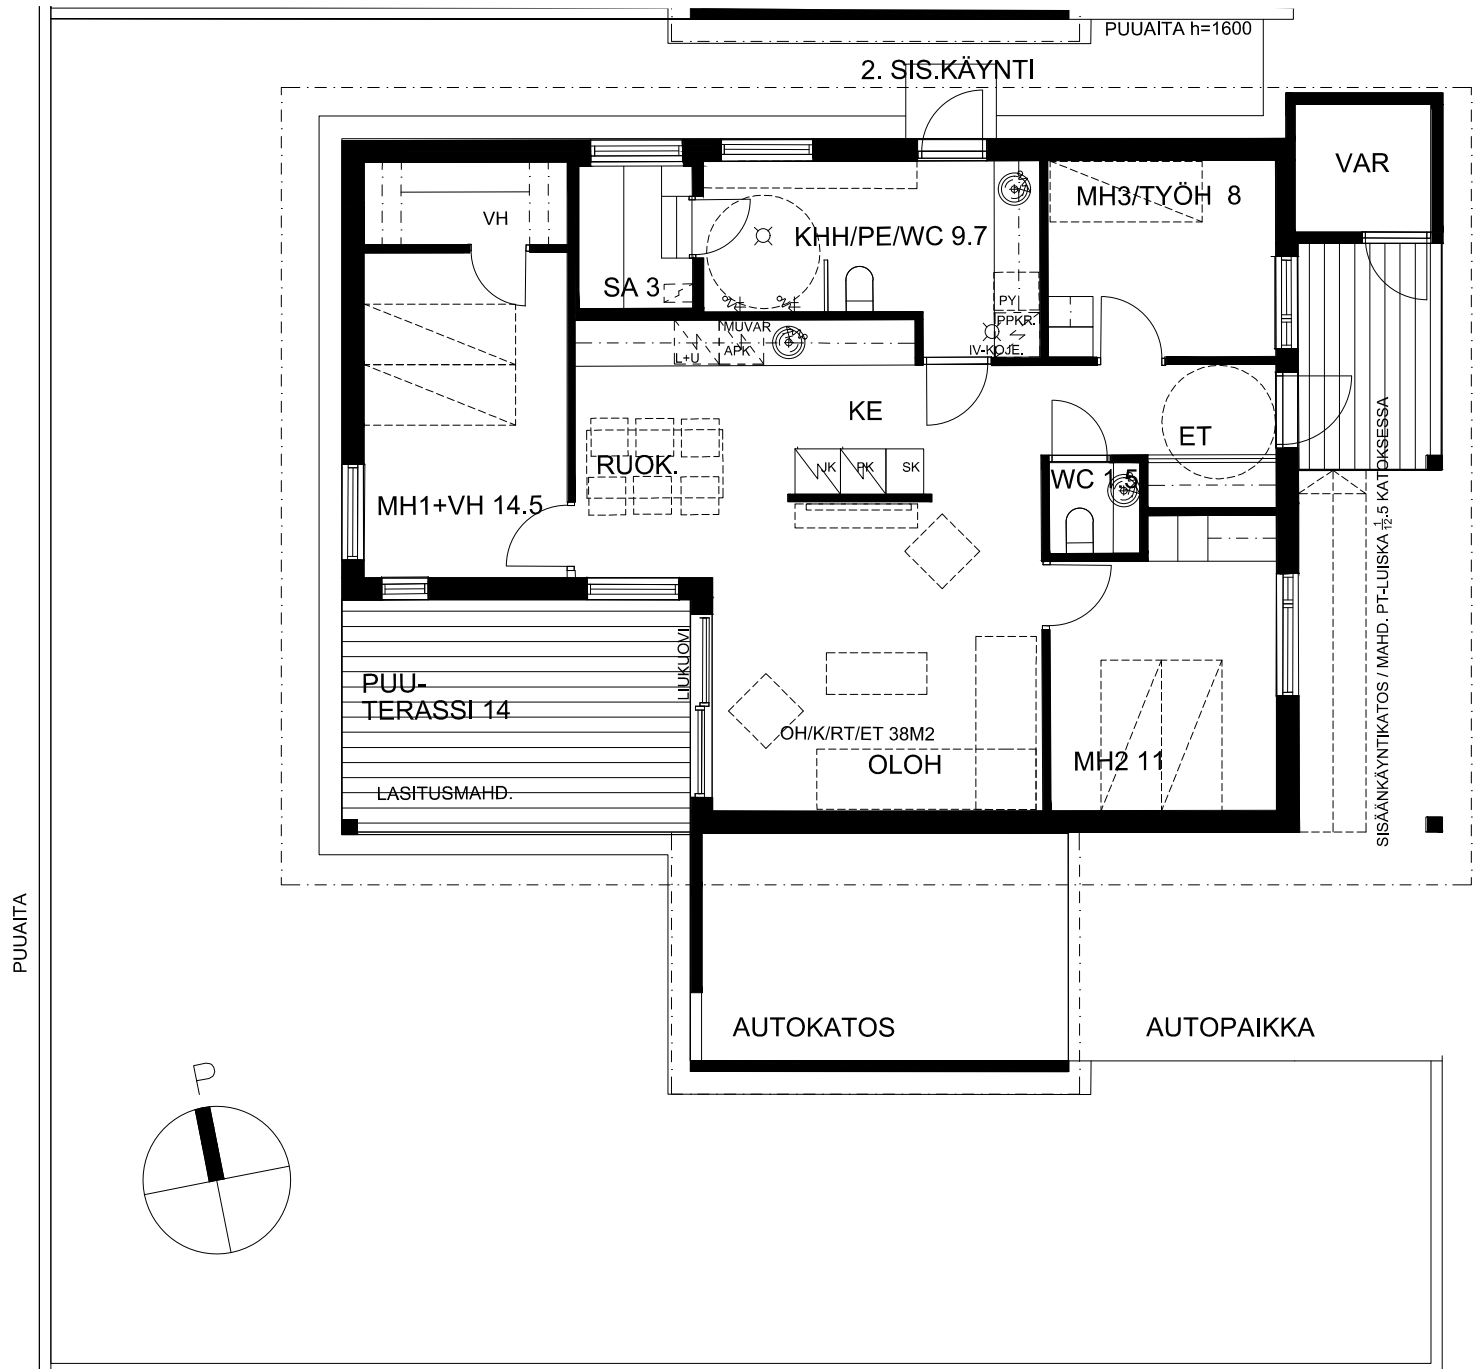

ALUSTAVA / MUUTOKSET MAHDOLLISIA.
RAKENTAJA PIDÄTTÄÄ OIKEUDET
KAIKKIIN SUUNNITELMAMUUTOKSIIN.

0m 1m 2m 3m

POHJAPIIRUSTUS
5.10.2017




ARKITEHTITOIMISTO
JUHANI ROMPPAINEN OY
VANHANTULLINKATU 3 B 90100 OULU
PUH 08-5347 600 FAX 08-3110 660
MAIL etunim.sukunimi@arkjr.fi

AS OY OULUN HUUKKAJA

PALLOILIJANTIE 22, 90670, OULU

D10 4H+K/ 89,5 m²

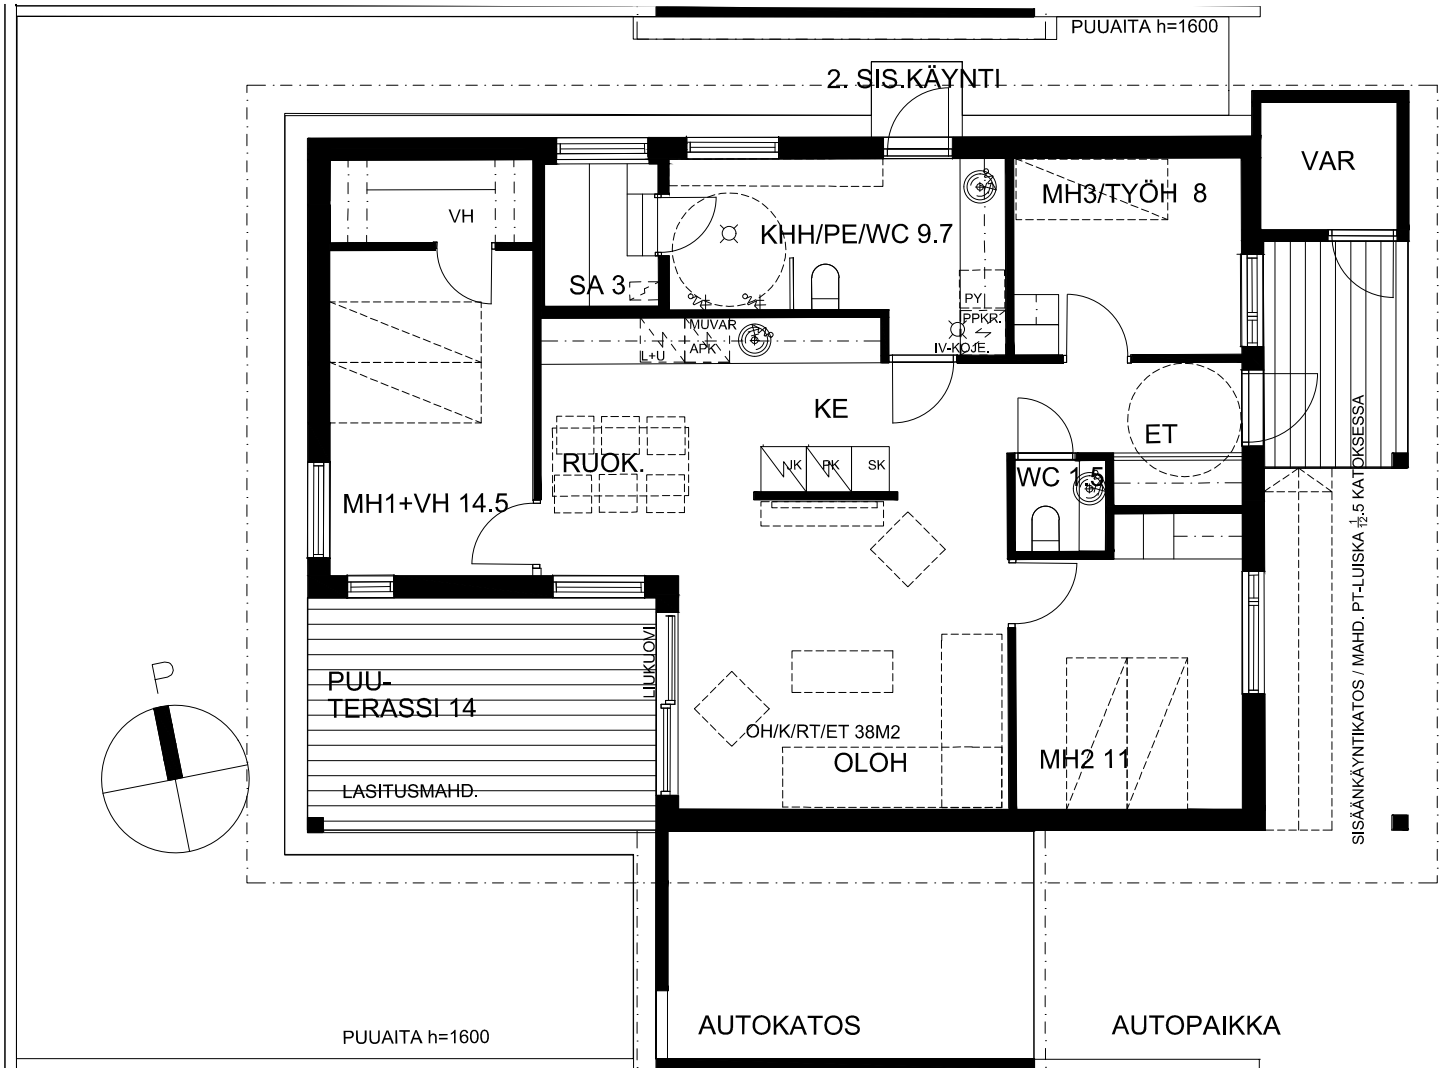

ALUSTAVA / MUUTOKSET MAHDOLLISIA.
RAKENTAJA PIDÄTTÄÄ OIKEUDET
KAIKKIIN SUUNNITELMAMUUTOKSIIN.

0m 1m 2m 3m

POHJAPIIRUSTUS
5.10.2017




ARKITEHTITOIMISTO
JUHANI ROMPPAINEN OY
VANHANTULLINKATU 3 B 90100 OULU
PUH 08-5347 600 FAX 08-3110 660
MAIL etunim.sukunimi@arkjr.fi

AS OY OULUN HUUHKAJA

PALLOILIJANTIE 22, 90670, OULU

E11 4H+K/ 89,5 m²

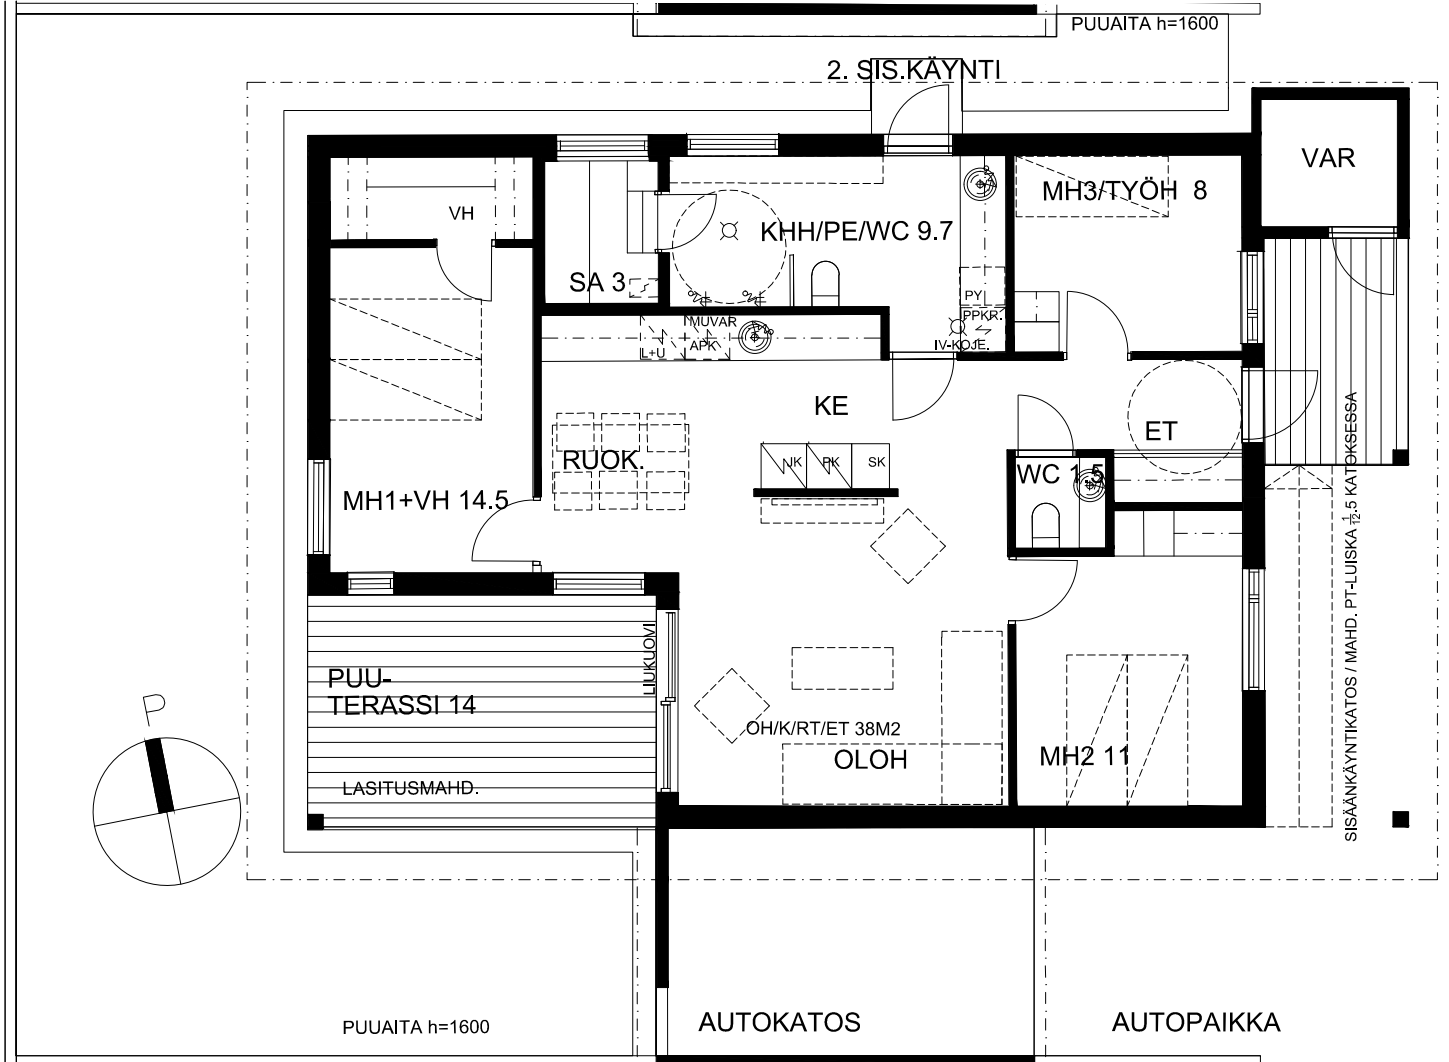

ALUSTAVA / MUUTOKSET MAHDOLLISIA.
RAKENTAJA PIDÄTTÄÄ OIKEUDET
KAIKKIIN SUUNNITELMAMUUTOKSIIN.

0m 1m 2m 3m

POHJAPIIRUSTUS
5.10.2017




ARKKITEHTITOIMISTO
JUHANI RÖMPAINEN OY
VANHANTULLINKATU 3 B 90100 OULU
PUH 08-5347 600 FAX 08-3110 660
MAIL etunim.sukunimi@arkjr.fi

AS OY OULUN HUUKKAJA

PALLOILIJANTIE 22, 90670, OULU

F12 4H+K/ 89,5 m²

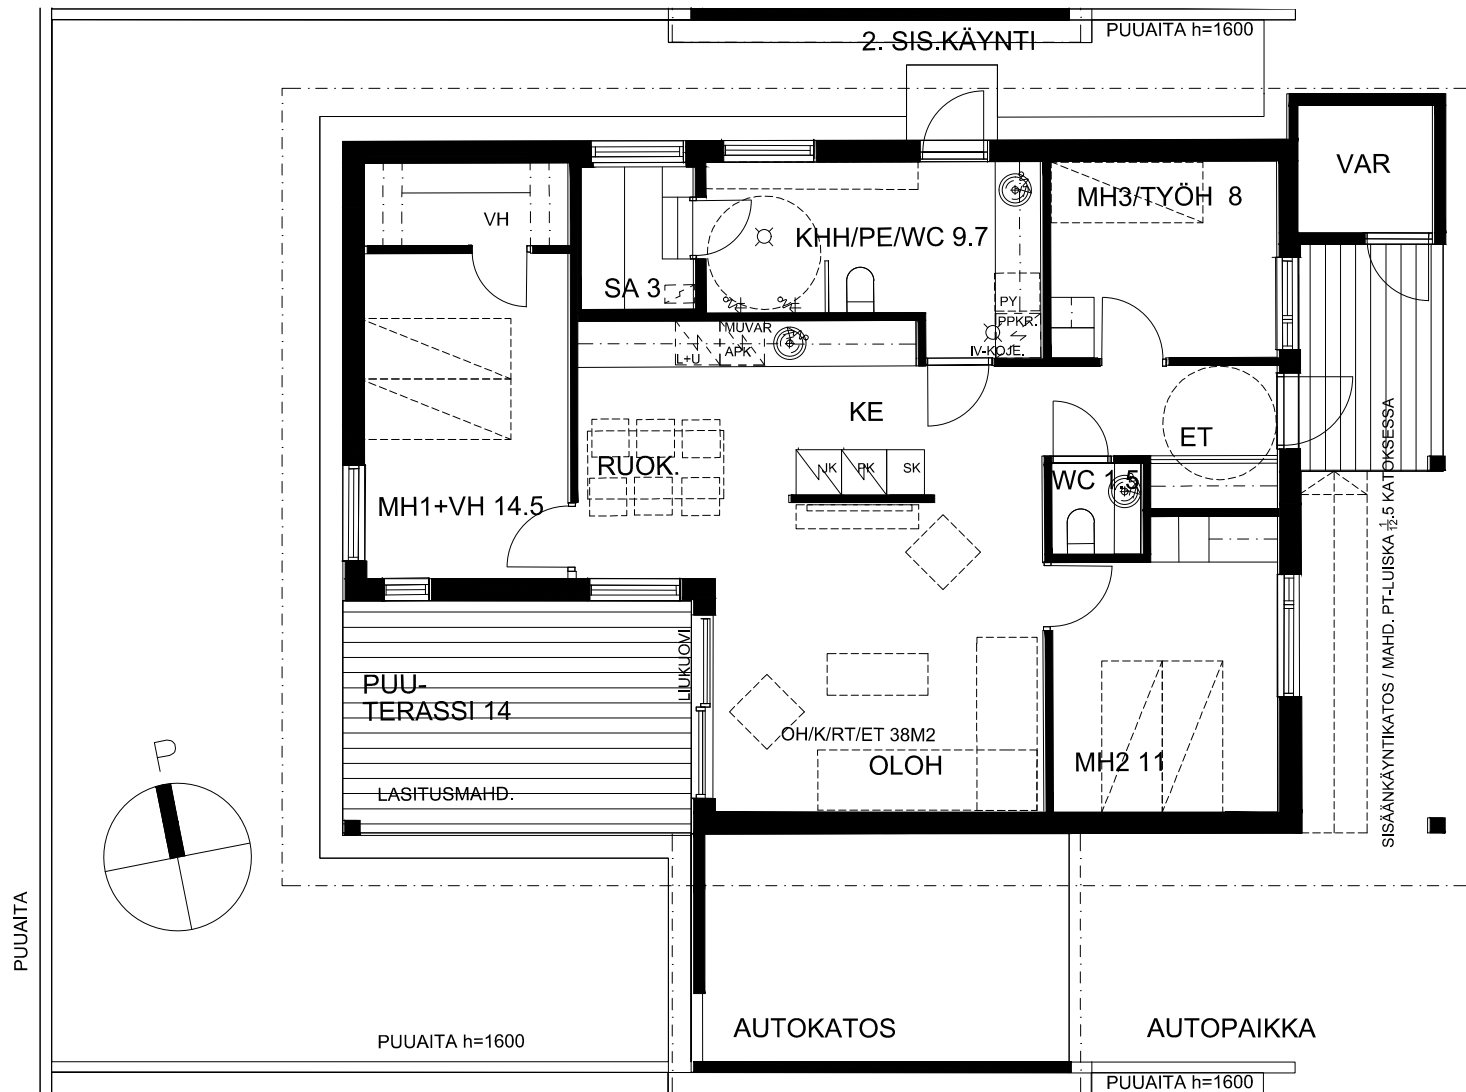

ALUSTAVA / MUUTOKSET MAHDOLLISIA.
RAKENTAJA PIDÄTTÄÄ OIKEUDET
KAIKKIIN SUUNNITELMAMUUTOKSIIN.

0m 1m 2m 3m

POHJAPIIRUSTUS
5.10.2017



ARKKITEHTITOIMISTO
JUHANI ROMPPAINEN OY
VANHANTULLINKATU 3 B 90100 OULU
PUH 08-5347 600 FAX 08-3110 660
MAIL etunim.sukunimi@arkjr.fi

AS OY OULUN HUUKKAJA


PALLOILIJANTIE 22, 90670, OULU

G13 4H+K/ 89,5 m²



PUUAITA

2. SIS.KÄYNTI

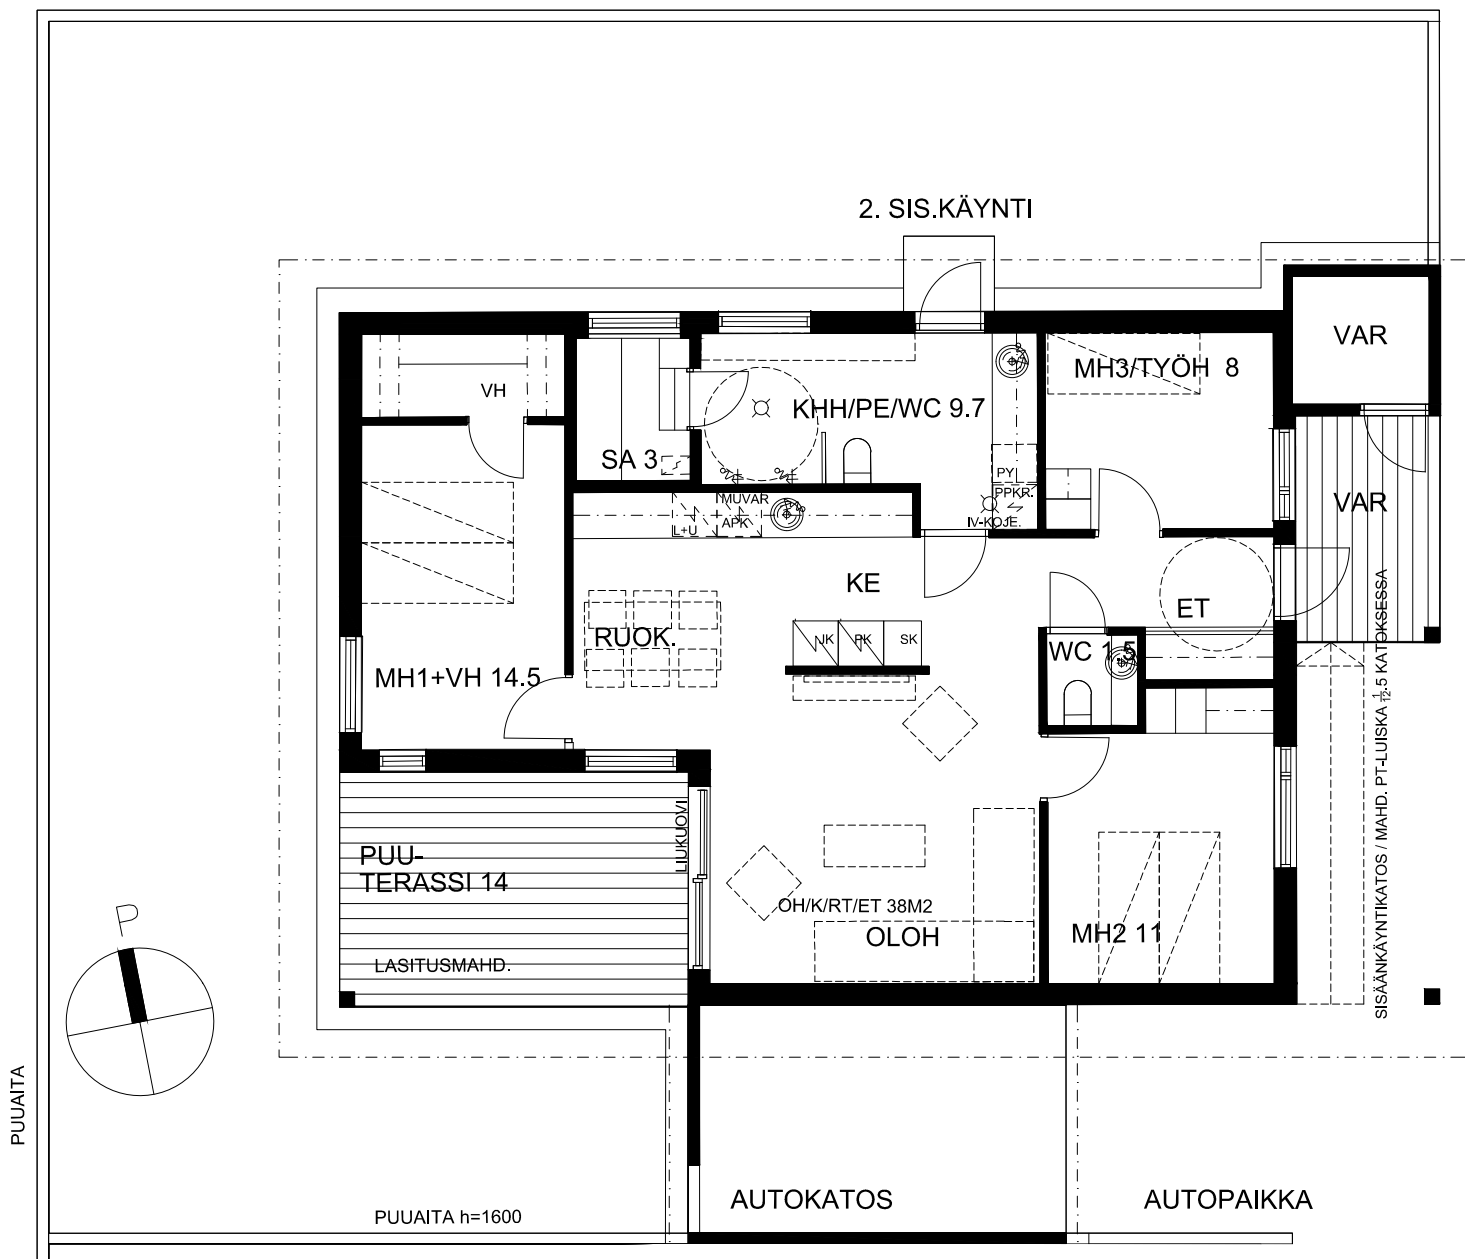

ALUSTAVA / MUUTOKSET MAHDOLLISIA.
RAKENTAJA PIDÄTTÄÄ OIKEUDET
KAIKKIIN SUUNNITELMAMUUTOKSIIN.

0m 1m 2m 3m

POHJAPIIRUSTUS
5.10.2017



ARKITEHTITOIMISTO
JUHANI ROMPPAINEN OY
VANHANTULLINKATU 3 B 90100 OULU
PUH 08-5347 600 FAX 08-3110 660
MAIL etunim.sukunimi@arkjr.fi