



AS OY OULUN HUUKKAJA

PALLOILIJANTIE 22, 90670, OULU

A2 3H+K/ 65 m²




ALUSTAVA / MUUTOKSET MAHDOLLISIA.
RAKENTAJA PIDÄTTÄÄ OIKEUDET
KAIKKIIN SUUNNITELMAMUUTOKSIIN.

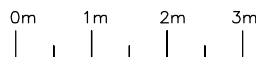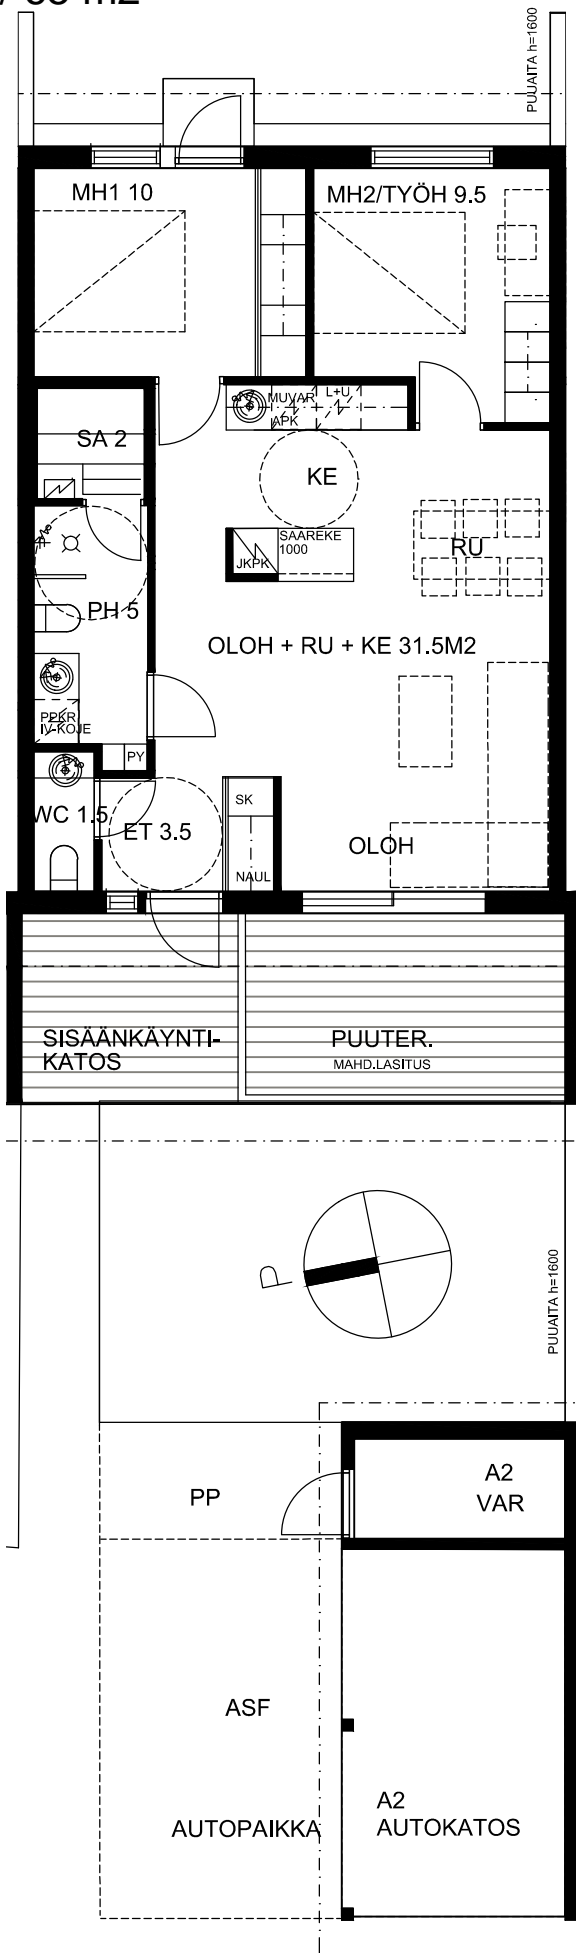

POHJAPIIRUSTUS

5.10.2017

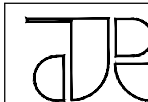

ARKKITEHTITOIMISTO
JUHANI ROMPPAINEN OY
VANHANTULLINKATU 3 B 90100 OULU
PUH 08-5347 600 FAX 08-3110 660
MAIL etunim.sukunimi@arkjr.fi