



AS OY OULUN HUUKKAJA

PALLOILIJANTIE 22, 90670, OULU

B5 3H+K/ 75 m²



ALUSTAVA / MUUTOKSET MAHDOLLISIA.
 RAKENTAJA PIDÄTTÄÄ OIKEUDET
 KAIKKIIN SUUNNITELMAMUUTOKSIIN.

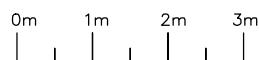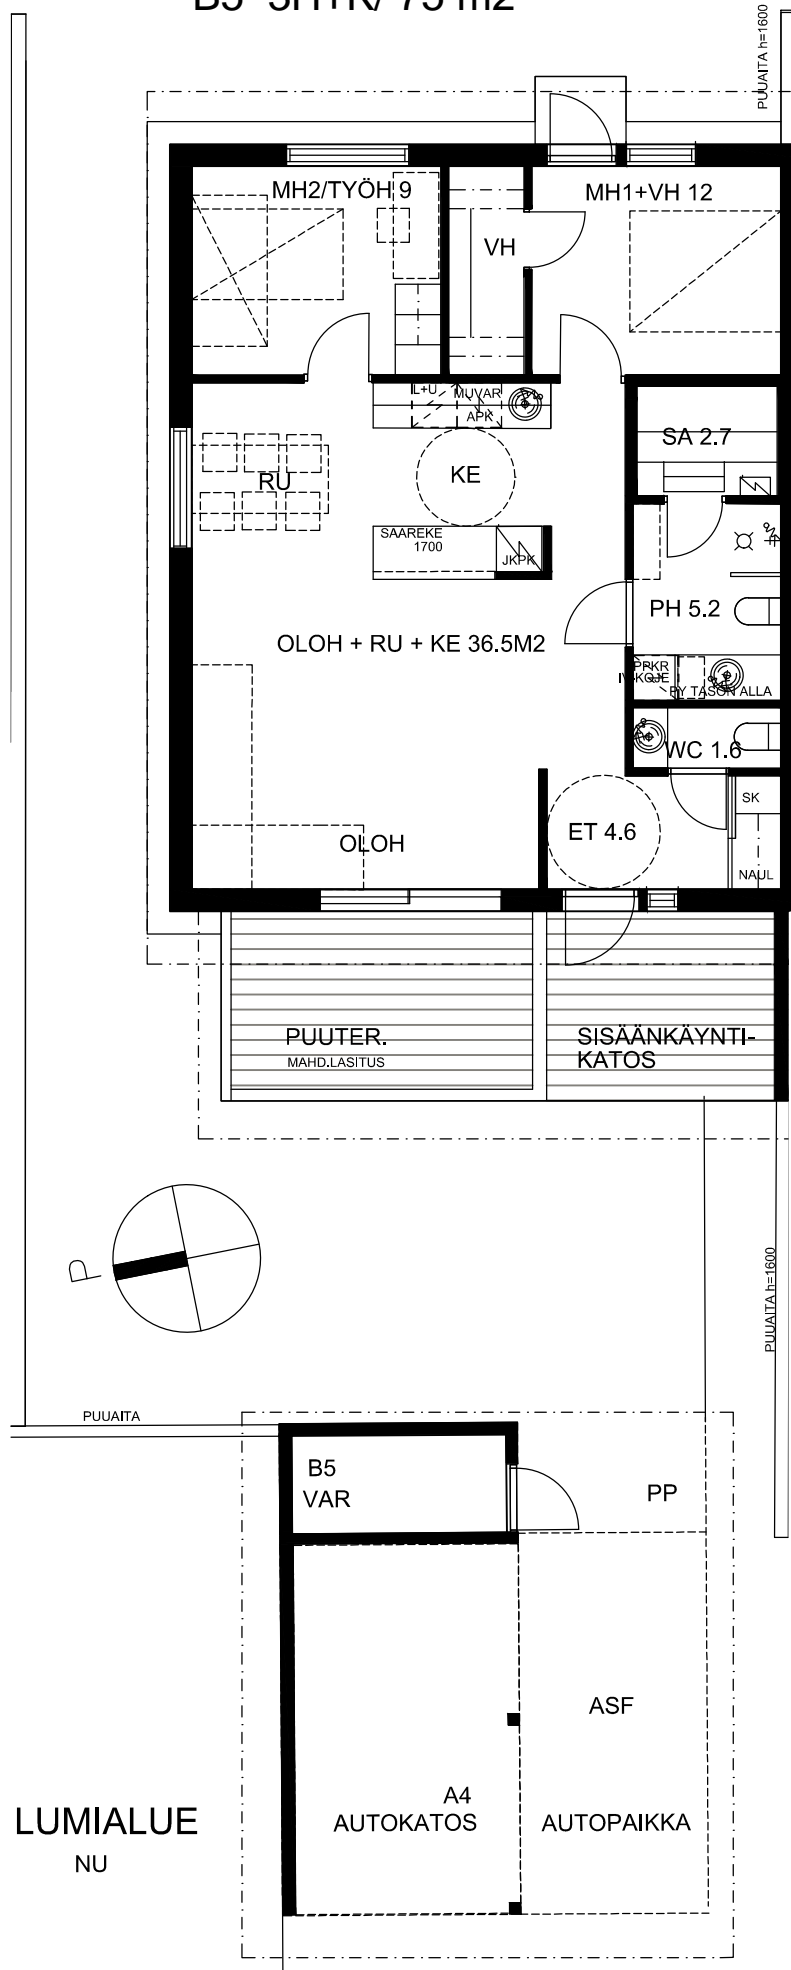

POHJAPIIRUSTUS

5.10.2017



ARKITEHTITOIMISTO
 JUHANI ROMPPAINEN OY

VANHANTULLINKATU 3 B 90100 OULU
 PUH 08-5347 600 FAX 08-3110 660
 MAIL etunim.sukunimi@arkjr.fi