



JULKISIVU LÄNTEEN TALO A1 1:100

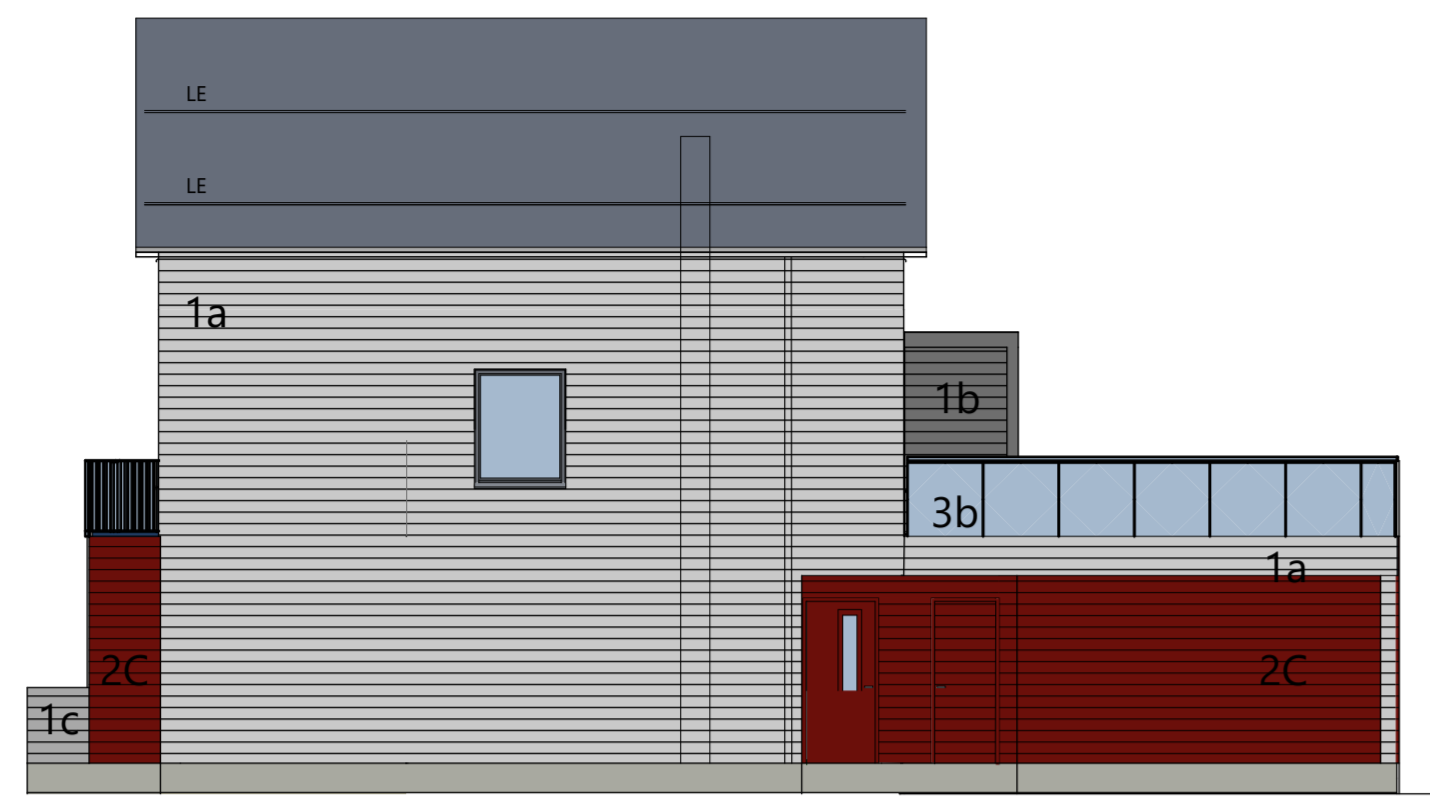


JULKISIVU LÄNTEEN TALO A2 1:100



JULKISIVU LÄNTEEN TALO A3 1:100

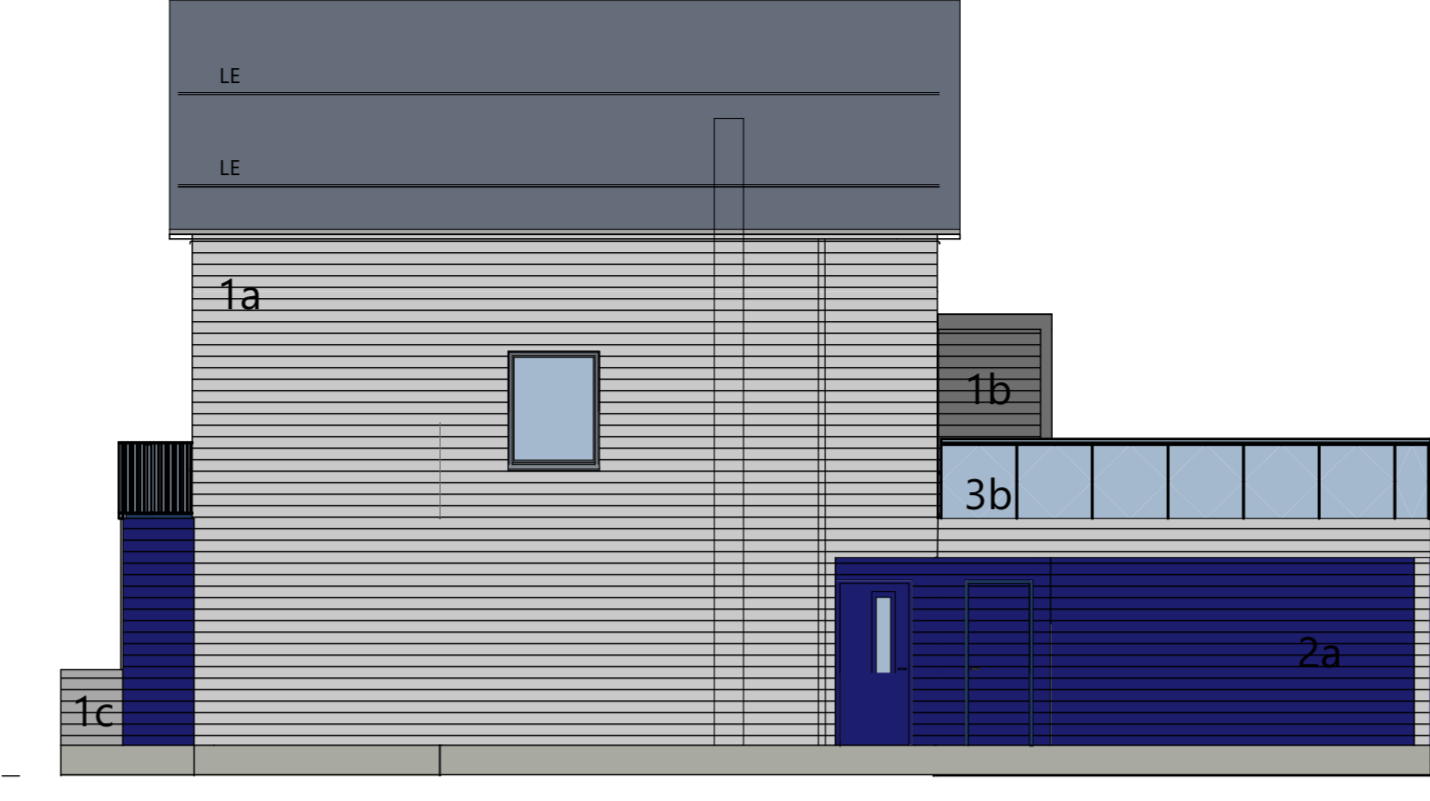


JULKISIVU LÄNTEEN TALO A4 1:100

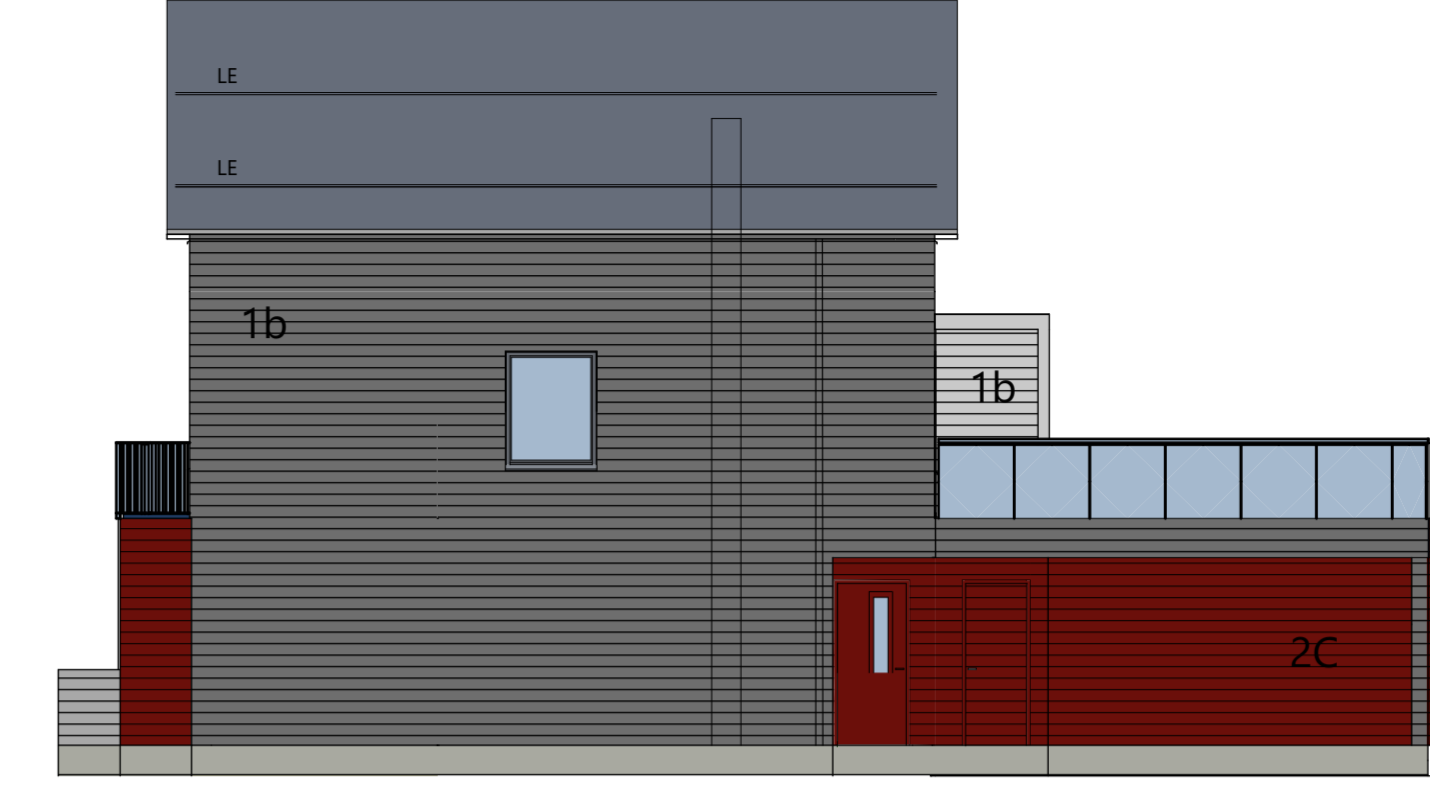


JULKISIVU LÄNTEEN TALO A5 1:100




JULKISIVU LÄNTEEN TALO A6 1:100

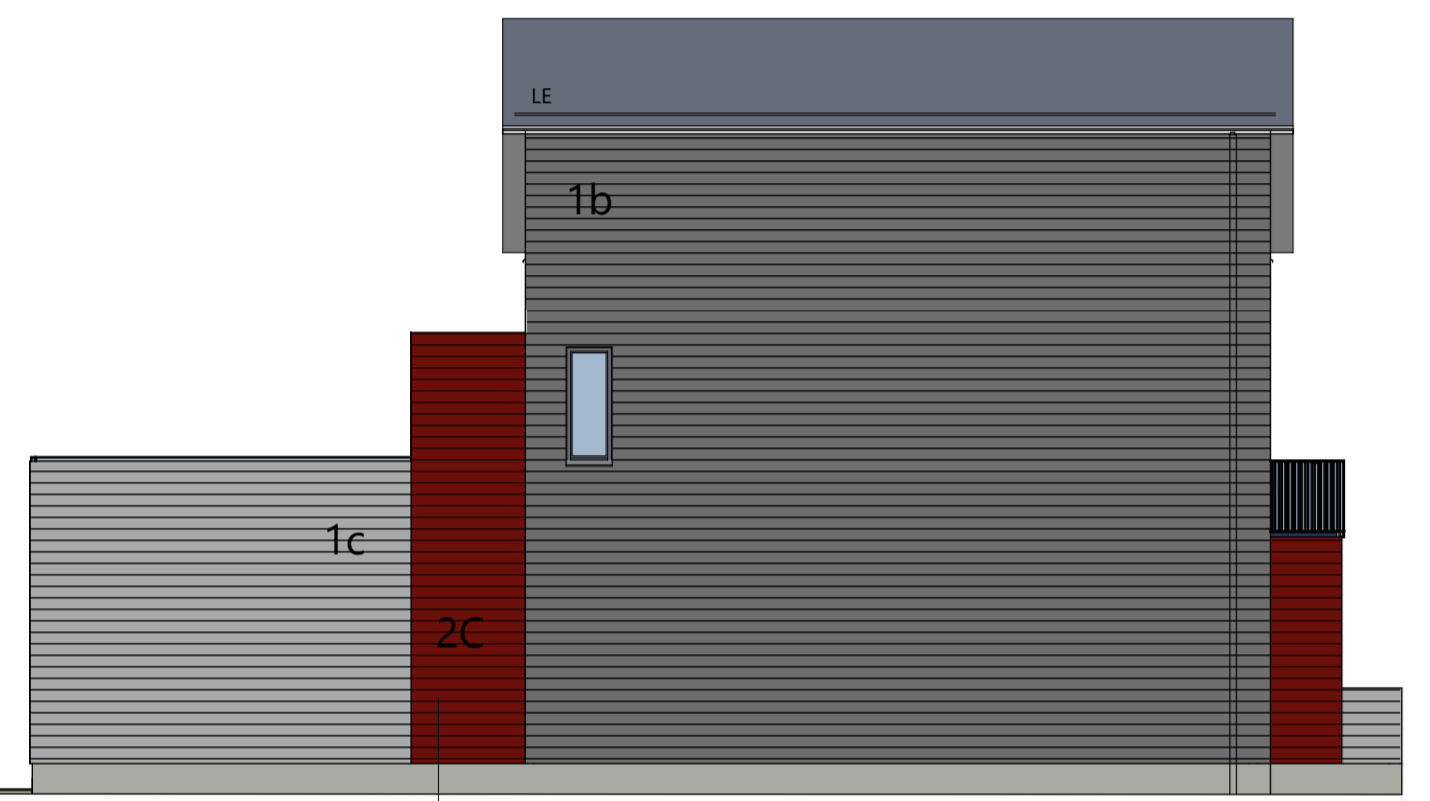


JULKISIVU ITÄÄN TALO A1 1:100

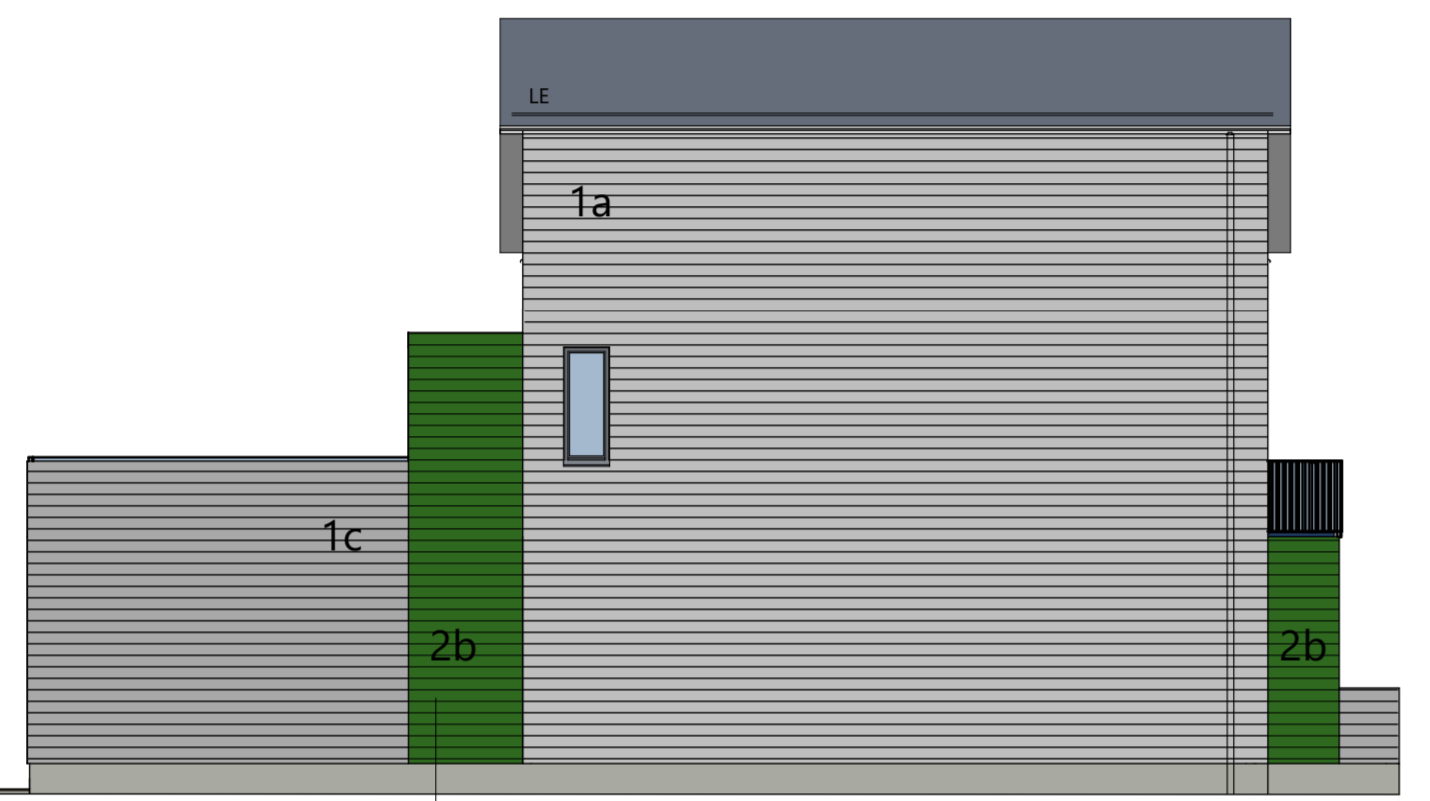


JULKISIVU ITÄÄN TALO A2 1:100

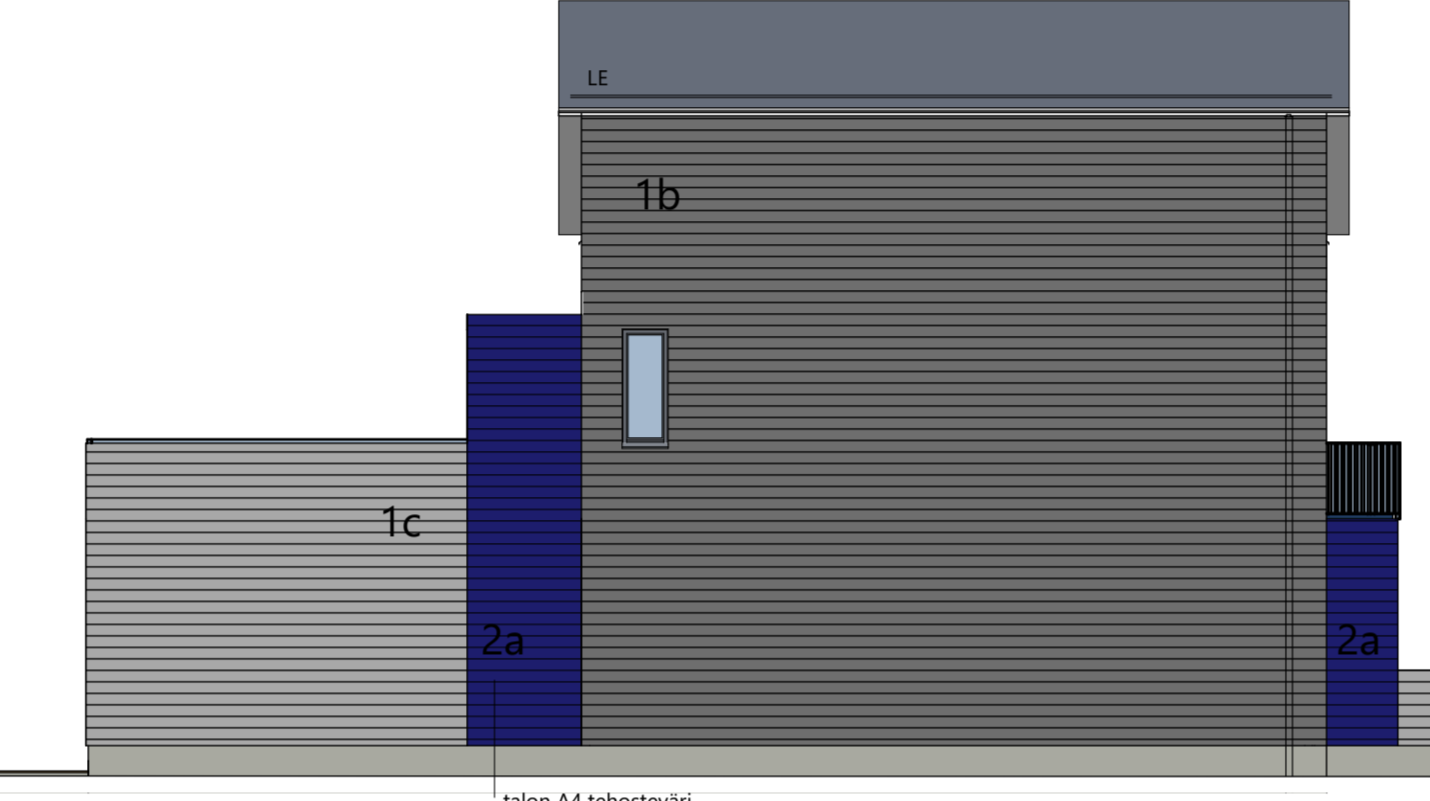


JULKISIVU ITÄÄN TALO A3 1:100

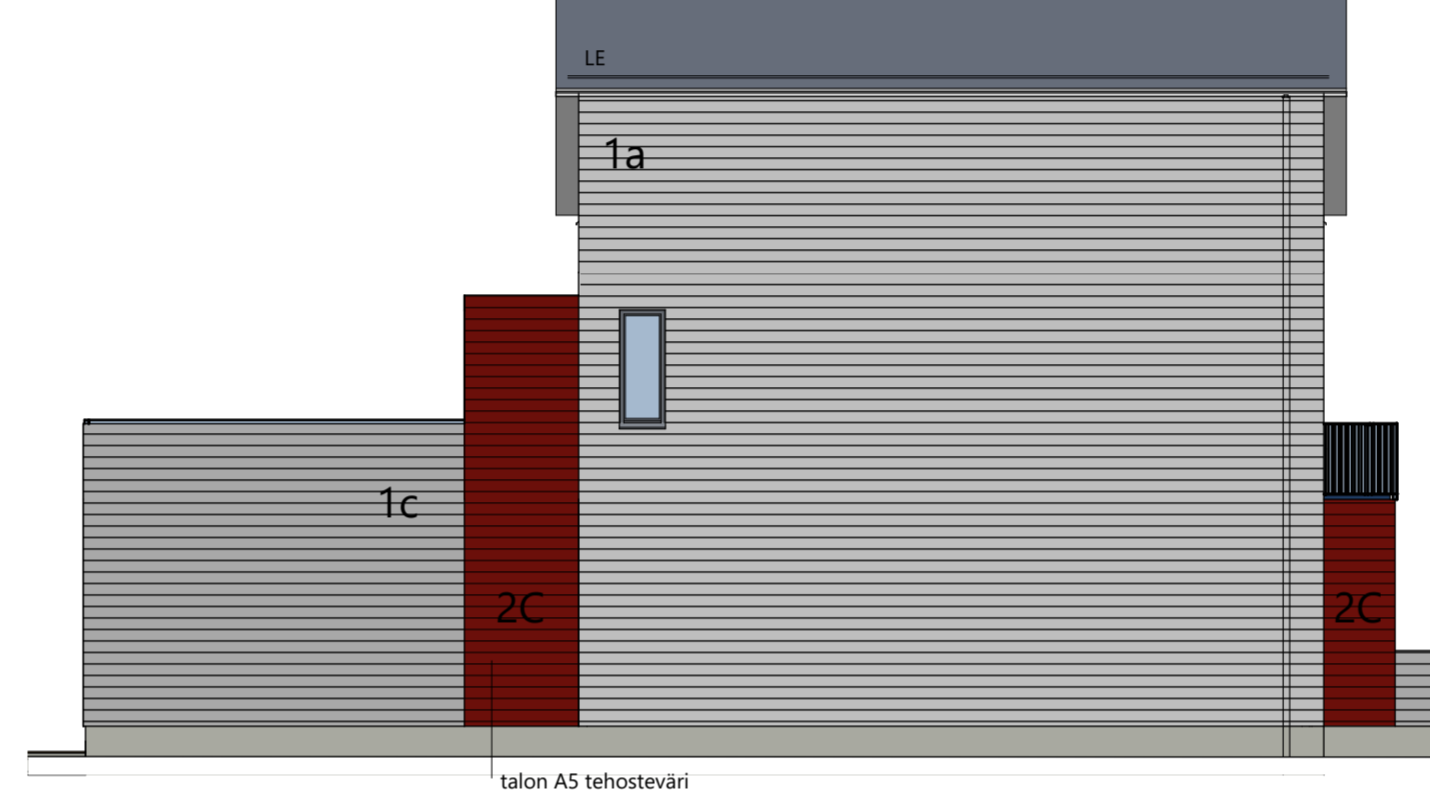


JULKISIVU ITÄÄN TALO A4 1:100

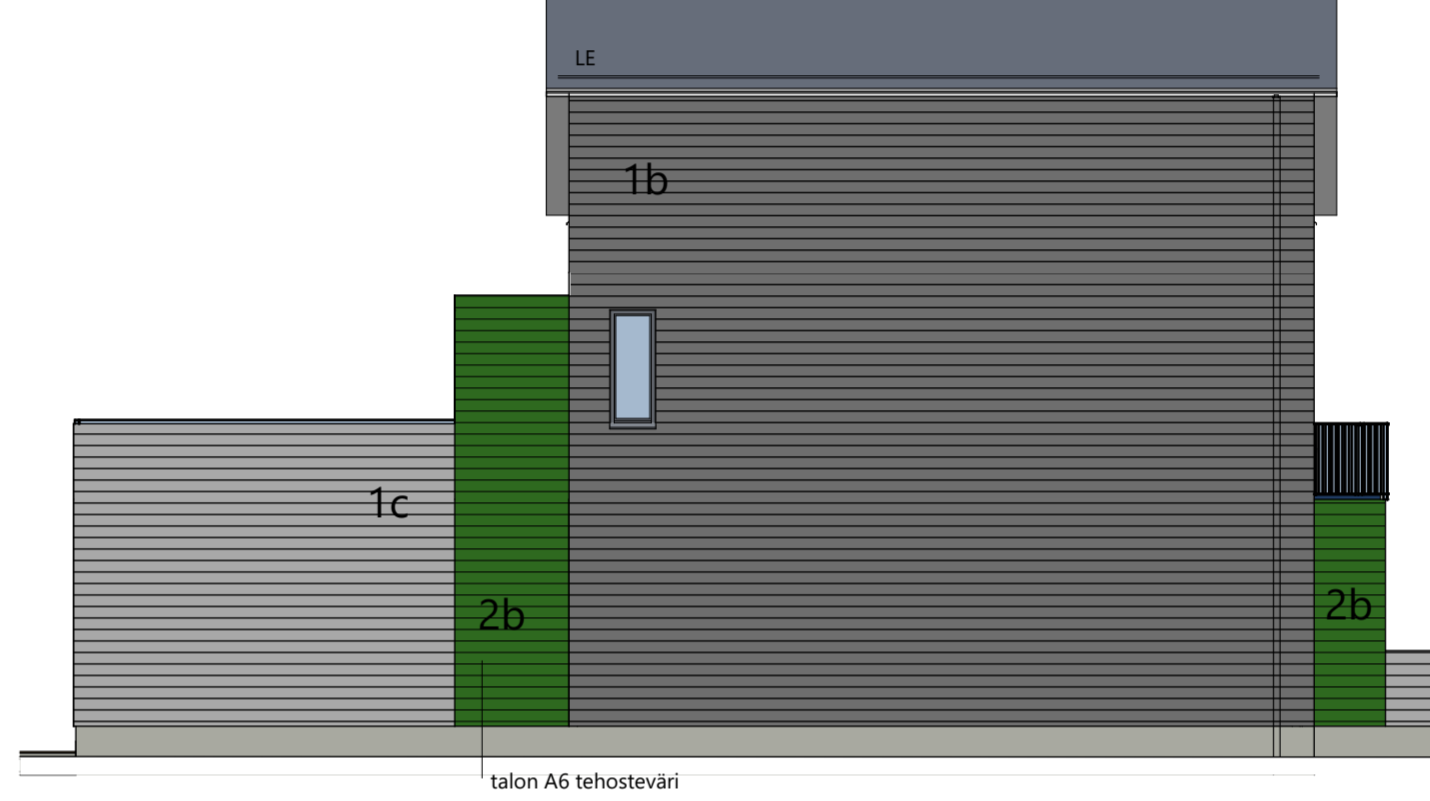


JULKISIVU ITÄÄN TALO A5 1:100

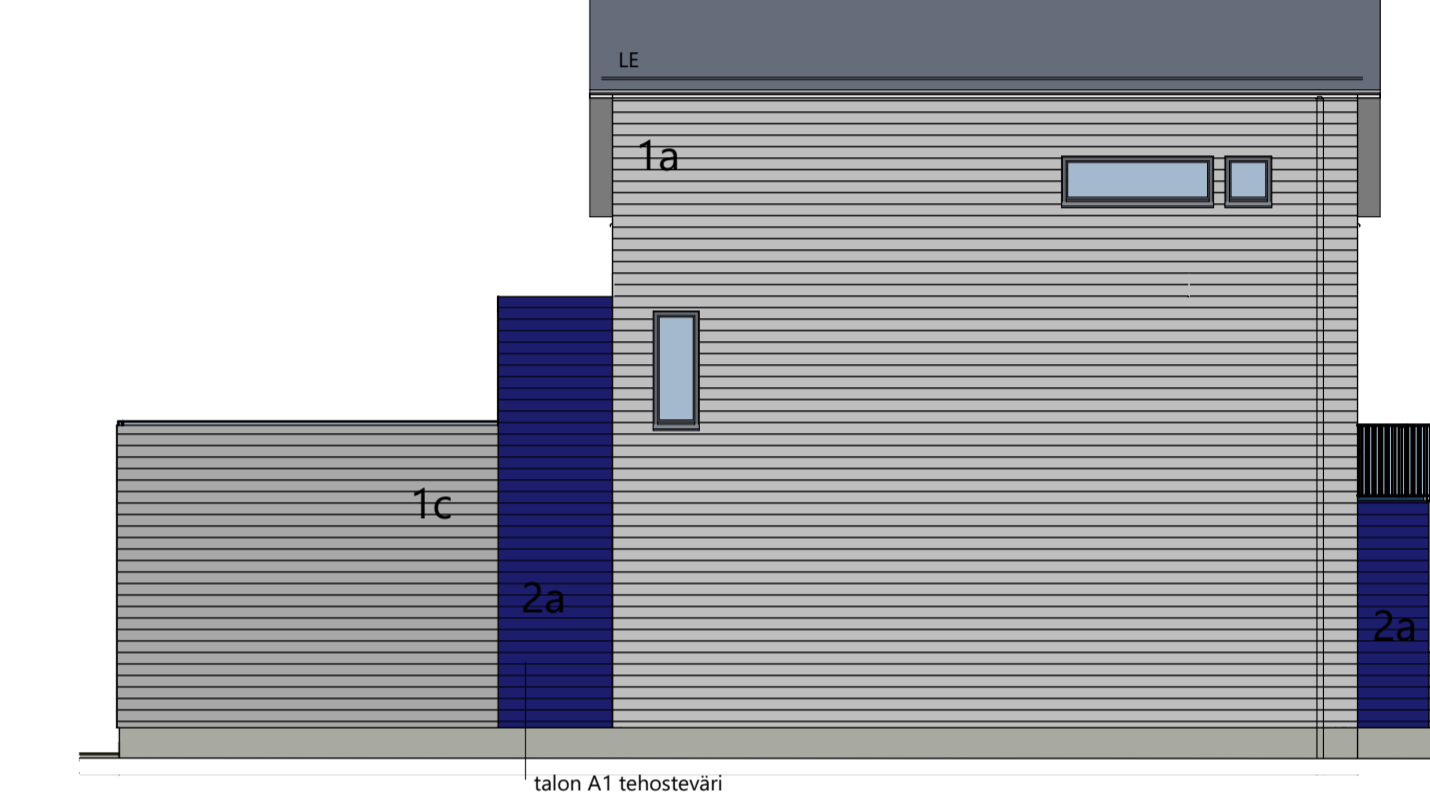

JULKISIVU ITÄÄN TALO A6 1:100

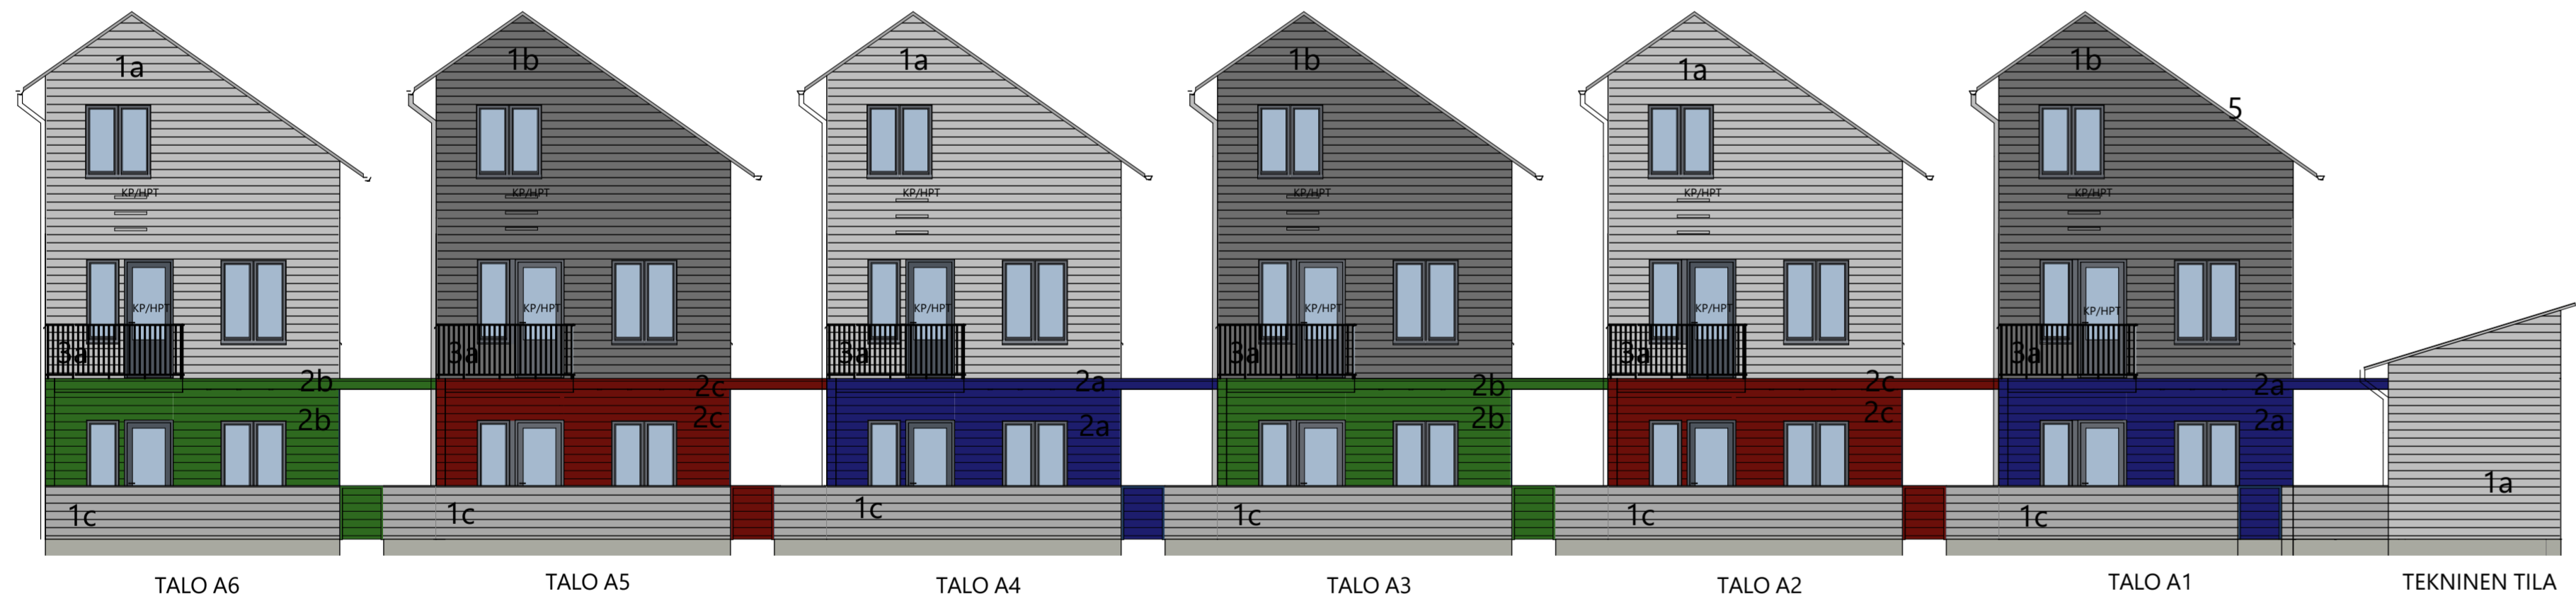

JULKISIVU POHJOISEEN HIUKKAVAARANKADULLE 1:100

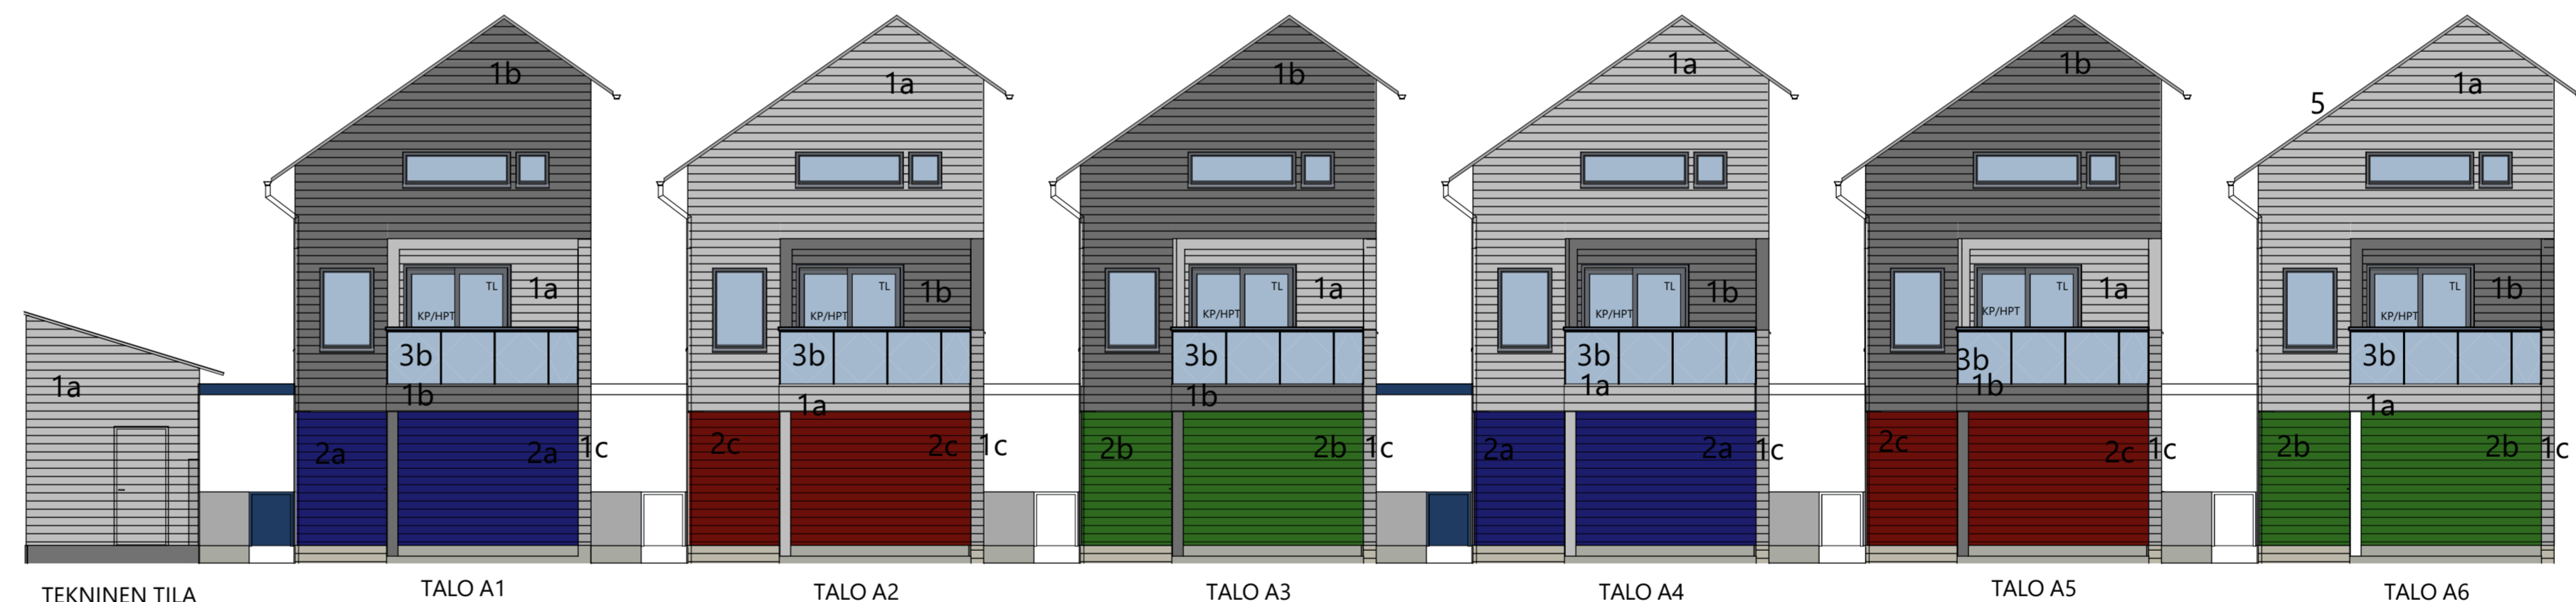

JULKISIVU ETELÄÄN SISÄÄNKÄYNTIPIHALLE 1:100



JULKISIVUMATERIAALIT JA -VÄRIT

- Pääskyyt:**
 1a Lautaverhous, vaakalautoitus, sävy: 145 Teknos NCS S1500-N (harmaanvalkoinen)
 1b Lautaverhous, vaakalautoitus, sävy: 145 Teknos NCS S8500-N (grafitiinharmaa)
 1c Lautaverhous, vaakalautoitus, sävy: 145 Teknos NCS S4500-N (keskiharmaa)
 Listoitukset samaan sävyyn
- Korostussävyt:**
 2a Lautaverhous korostusvärit, vaakalautoitus, sävy: RAL 5013 Kobaltblau (mustikansininen)
 2b Lautaverhous korostusvärit, vaakalautoitus, sävy: RAL 6028 Kiefergrun (havumetsävihreä)
 2c Lautaverhous korostusvärit, vaakalautoitus, sävy: RAL 3003 Rubimrot (puolukanpunainen)
- 3a** Parvekkeen metallikaide, RAL 7024, tumma harmaa
3b Terrassin lasikaide, metalliosat sävy alumiini, lasikaide etsattu lasi
4 Sokkeli, luonnonharmaa betoni
5 Vesikatto, bitumikermikate, tumman harmaa
- Vesikattoväri:** rännit ja syöksyt: kattoon liittyvät pellitykset RAL 7024 (tumma harmaa)
 Rännit: räystäsien alapinnat, harmaa
 Ikkunat ja parvekkeen ovet, sisäpuoli valkoinen, ulkopuolen alumiiniosat RAL 7024 (tumma harmaa)
 Ikkunoiden vesipellit, Ral 7024 (tumma harmaa)
 Ulko-ovet, seinäpinnan mukaan, korostusväri

- KL=KATTOLUKKU ULLAKOLLE
 TT=TALOTIKAS
 TL/LA = LAMINOITU TURVALASI
 ST+RK = SYÖKSYTORVI JA RÄNNIKKAIVO
 LE = LUMIESTE VIRANOMAISMAÄRÄYSTEN MUKAISESTI
 KP = AVATTAVAKIINTOPAINIKKEELINEN (PITKÄSALPAI) IKKUNA
 HPT = HÄTÄPOISTUSTIKAS 2. JA 3. KERROKSEN ASUINHUONEESTA

Revisioiden nimi		Muokkaja / Luokitus	
RAKENNUSOHJEEN NIMI JA SOVITUS As Oy Oulun TOWNHOUSE Sotilasmarssi 1-3 90670 OULU		PIRUSTUKSEN SISÄLTÖ 2681-105.1 Talo A värjulkisivut	MITTAKAAVAT 1:100
		ARK Oulu 7.9.2020 Valokuvan suunnittaja OULU HELSINKI JYVÄSKYLÄ PUH. 010 3090 500 www.ark.fi etunimi.sukunimi@ark.fi	