

TILASTOTIEDOT 22.10.2018
HIUKKAVAARAN KESKUS KORTTELI 64 TONTTI 4
AP II
AS OY OULUN WHITE LAKE WAY

KÄYTETTÄVÄ RAKENNUSOIKEUS 900+AT300

TALO A :

HOONEISTOALA 8115M² (as)+315m²(asvar)(9 HUONEISTOA)
 KÄYTETTY RAKENNUSOIKEUS 900M²(as)+405M²(T/asvar)+195m²(Tekn.tila+kiinteistövar) =960.0m²
 KÄYTETTY RAKENNUSOIKEUS 9135M²(as)+405M²(T/asvar)+195m²(Tekn.tila+kiinteistövar) =979.5m²
 RAKENNETTAVA TILAVUUS 3850m³ (as)+100m³(T/asvar)+60m³(Tekn.tila) = 4010m³

AUTOPAIKAT:

AUTOPAIKKAVAATIMUS 1,3AP/AS + 1 VIERASAP=13 AUTOPAIKKAA

TOTEUTETTAVAT AUTOPAIKAT YHT. 18 AUTOPAIKKAA:

- 1 KATOSPAIKKA/ASUNTO, YHT. 9 KATOSPAIKKAA

- 1 AP/ASUNTO, YHT. 9 AUTOPAIKKAA

POLKUPYÖRÄPAIKAT:

POLKUPYÖRÄPAIKKAVAATIMUS 2PP/AS = 16 POLKUPYÖRÄPAIKKAA

TOTEUTETTAVAT PP-PAIKAT JOKAISEN ASUNNON EDESSÄ, YHT. 16 PP-PAIKKAA

LEIKKIALUE:

EI ERILLISTÄ YHTEISTÄ LEIKKIALUETTA TONTILLA (SELVITYS LEIKKIALUEISTA)

JOKAISEN ASUNNON TERRASSILLE SIIJOITETAAN HIEKKALAATIKKO n.1500x1500 SEKÄ PENKKI.

HL HIEKKALAATIKKO JA/TAI ISTUTUSALLAS

UPOTETTUNA TERRASSILAUDOITUKSEEN

PE PENKKI

PIHKALUSTEET JA -VARUSTEET

AIDAT:

ASUNTOPIHOJA RAJAAVAT AIDAT PUUSTON PUOLELLA H=1000 mm,

MOLOKKIEN JA ASUNTOPIHAN VÄLINEN AITA H=1600 mm. (MOLOKIT TONTILLA 64/4./YHTEISSOPIMUS)

KAIKKI AIDAT PUUITOJA (VAAKAVERHOUS)

PIHAN KORKEUDET:

SUUNNITELTU MAANPINNAN KORKO +23.40

OLEVA MAANPINNAN KORKO 14.07

NURKKAPISTEEN KORKEUSASEMA +14.75

MAANPINNAN KALLISTUSSUUNTA

NU NURMIKKO

ASF ASFALTTI

RK REIKAKIVI

BL LUONNONHARMAA VALETTU BETONILAATTA

TER PUUTERASSI

ALP AUTOLÄMMITYSPISTOKE

st+rk SYÖKSYTORVI JA RÄNNIKAVO

(VALAISTUS RAKENNUKSISTA SÄHKÖSUUNNITELMIEN MUKAISESTI)

RAKENNUSTEN SEINÄNVIERILLÄ ISTUTUSALUEITA VASTEN

300x300 MM LEVEÄ HARMMAA BETONILAATOITUS

ESIM. Rudus, Kartanolaatta, harmaa, 300x300x80 mm

JÄTEHUOLLON VARUSTEET: TONTILLA 64/4 (YHTEISSOPIMUS TONTIN 67/1 KAN)

8 ASUNTOA TONTILLA 67/1, 9 ASUNTOA TONTILLA 64/4, 2,2 ASUKASTA/AS

PK= POLTTOKELPOINEN JÄTE 1 L D=1700 (5.0M3)

B= BIOJÄTE 1 L D=750 (500L)

L= LASI 1 L D=600 (300L)

M=PIENMETALLI 1 L D=600 (300L)

K=KERÄYSKARTONKI 1 L D=1700 (5.0 M3)

P=KERÄYSPAPERI 1 L D=1300 (3.0 M3)


LIIKKENEMERKIT:

PELASTUSTIE PELASTUSTIENEUVOREITIN MERKKIKILPI, TEKSTI PELASTUSTIE

+ LISÄKILPI "PYSÄKÖINTI KIELLETTY"


OP OPASTE, PELASTUSREITIKARTTA

KATUALUE ERILLISEN SUUNNITELMAN MUKAISESTI

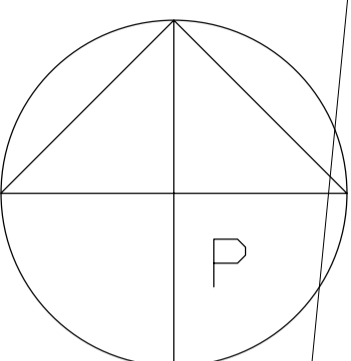

64
AP II

4

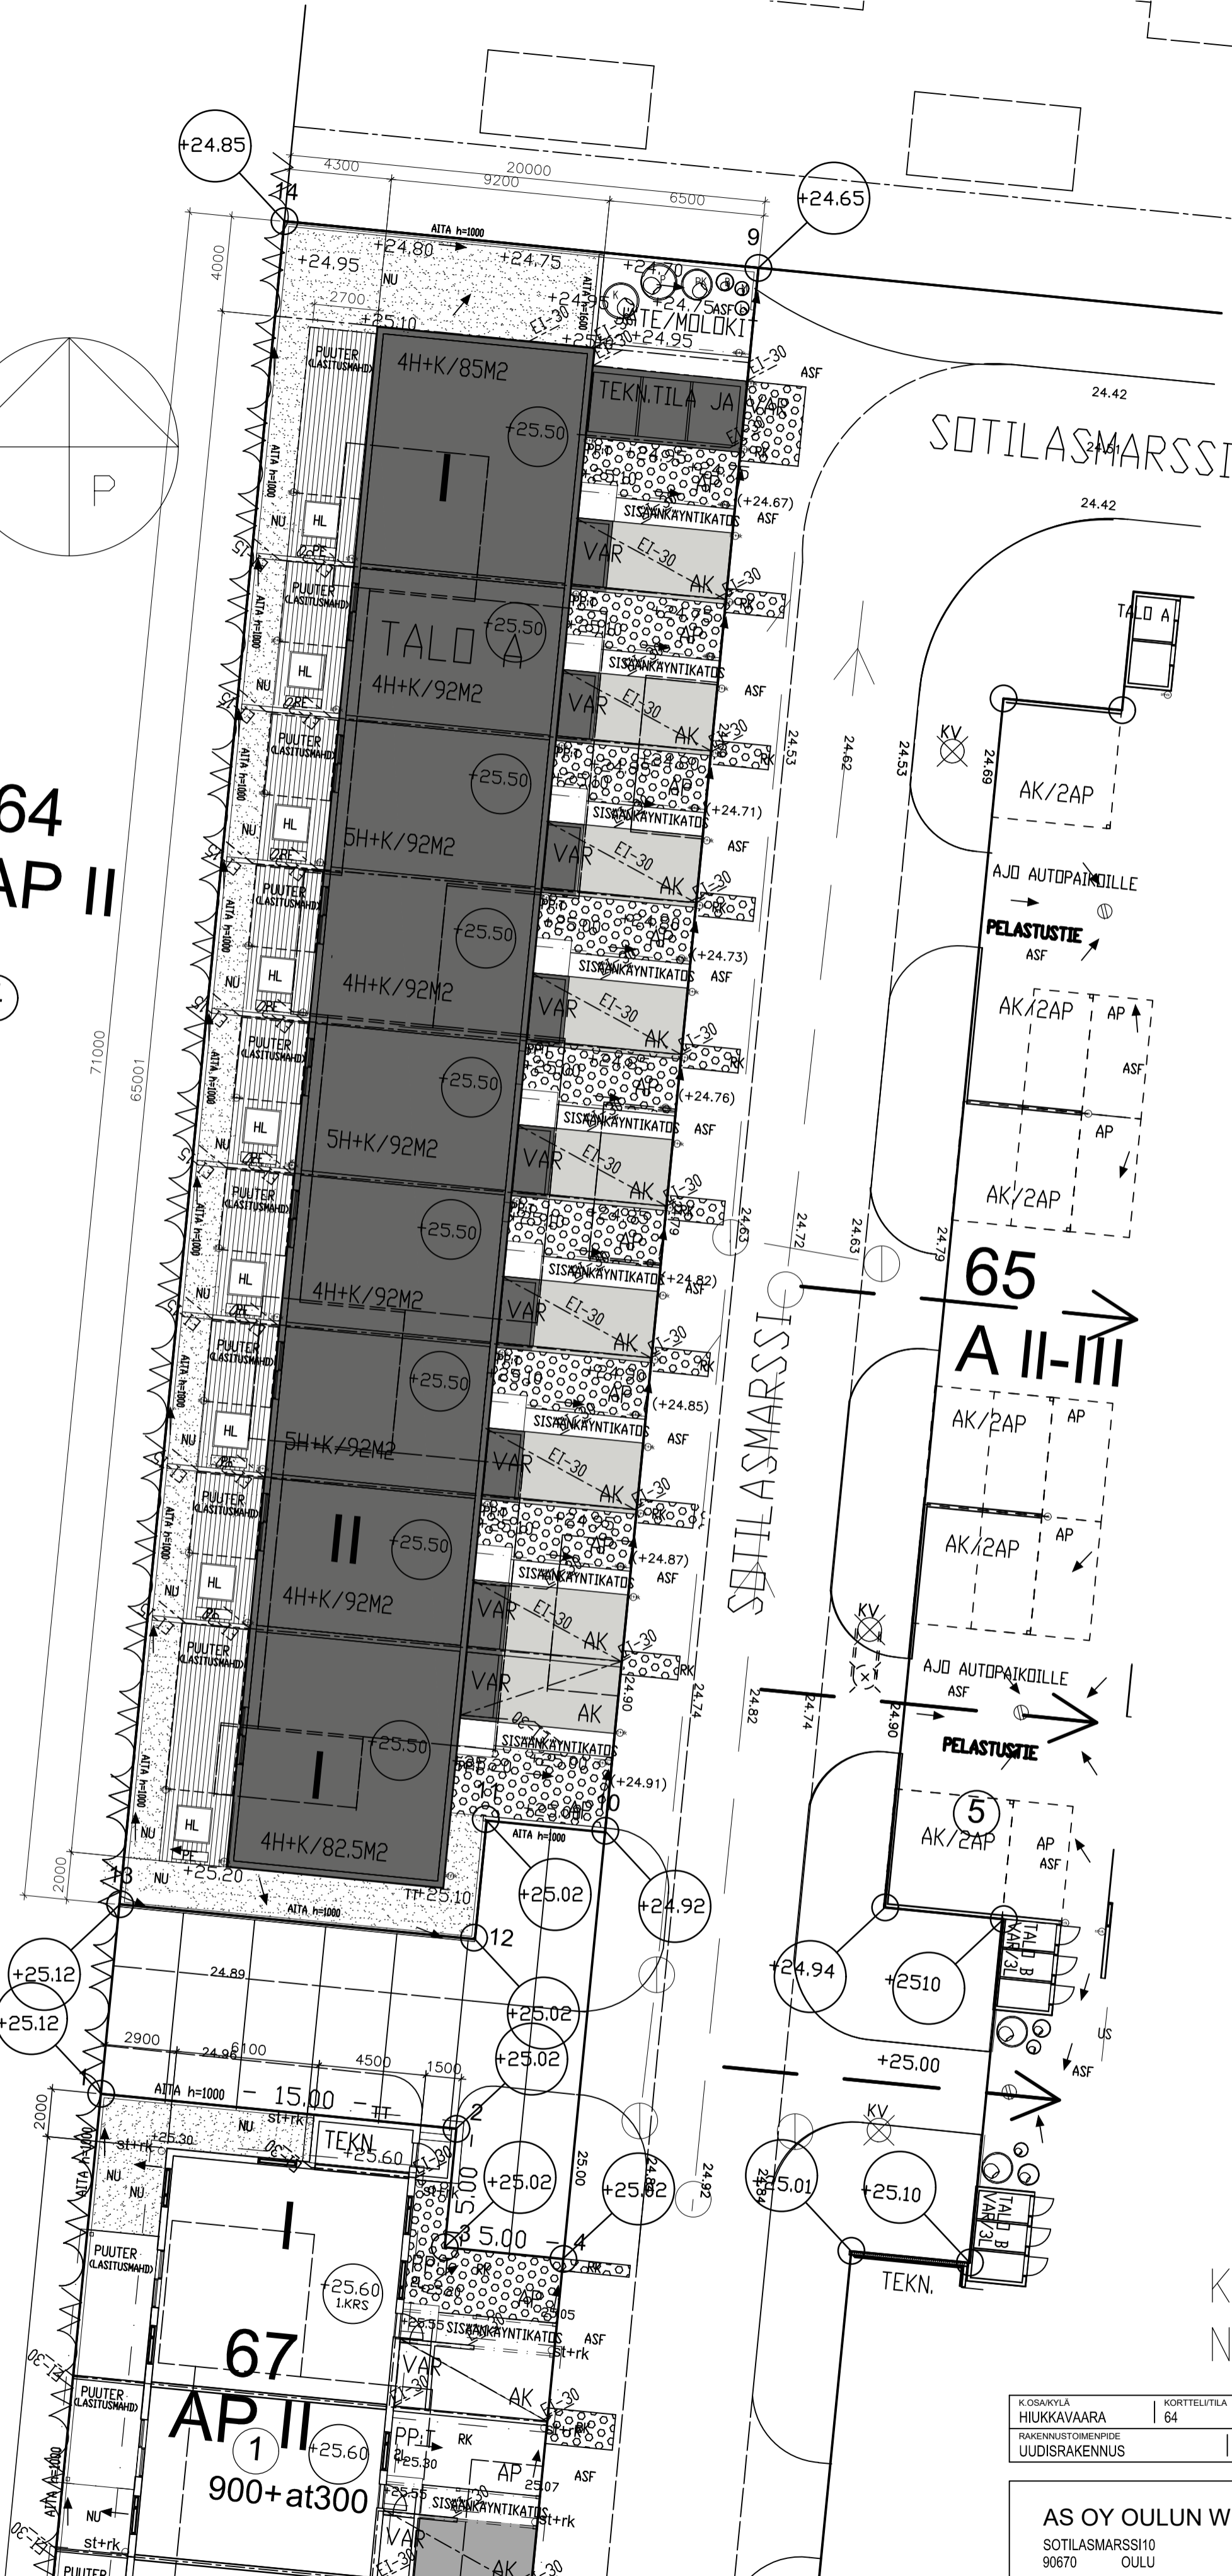

KAIKKI KORKEUSLUKEMAT
N 2000 (NN+0,75M)

K.OSAKYLÄ HIUKKAVAARA	KORTTELI/TILA 64	TONTTI/NR-O 4	VIRANOMAISEN ARKISTOMERKINTÖJÄ VARTEN		
RAKENNUSLOMA/PIEPIE UUDISRAKENNUS	PIIRUSTUSLAJI PÄÄPIIRUSTUS	YHTEYSHENKILÖ LK	SUUNN.	PIIRT.	TARK.
AS OY OULUN WHITE LAKE WAY SOTILASMARSSI10 90670 OULLU			KÄYTTÖSUUNNITELMA/ASEMAPIIRROS		1:200

ARK | 2337 | 301



OULLU 31.10.2018