

RAKENNUSTEN PALOLUOKKA P2
PALO-OSASTOINTI TALOITTAIN REI-60
ULLAKON PALO-OSASTOINTI REI-30 JA R45/EI-30
SÄHKÖVERKKOON KYTKETTY PALOVAROITTIMET 1KPL/60M2
1. KERROKSEN ULKO-OVET O10, SISÄOVET O9, PROFIN-LASILUUKUOV1 20
VH:N JA SAUNAN SEKÄ ERILLISWC:N OVET O8
KL=KATTOLUUKKU ULLAKOLLE
TT=TALOTIKAS
TL/LA = LAMINOITU TURVALASI
ST+RK = SYÖKSYTORVI JA RÄNNIKAIVO
LE = LUMIESTE VIRANOMAIMSÄÄRÄYSTEN MUKAISESTI
KP = AVATTAVAKIINTOPAINIKKEELLINEN (PITKÄSALPA) IKKUNA 3 200
HPT = HÄTÄPOISTUMISTIKAS 2. JA 3. KERROKSEN ASUINHUONEESTA
LP=LAPSIPORTTI

TEKN. TILA

A1
5H+K+SA 110,0 m²

A2
5H+K+SA 110,0 m²

A3
5H+K+SA 110,0 m²

A4
5H+K+SA 110,0 m²

A5
5H+K+SA 110,0 m²

A6
5H+K+SA 110,0 m²

1. krs
HUONEISTOALA 43.5m²
KÄYTETTY RAKENNUSOIKEUS 50.5m²(as)+5.5m²(asvar)
RAKENNETTAVA KERROSALA 52.0m²(as)+5.5m²(asvar)
0.000 = +25.10


1. krs
HUONEISTOALA 43.5m²
KÄYTETTY RAKENNUSOIKEUS 50.5m²(as)+5.5m²(asvar)
RAKENNETTAVA KERROSALA 52.0m²(as)+5.5m²(asvar)
0.000 = +25.10

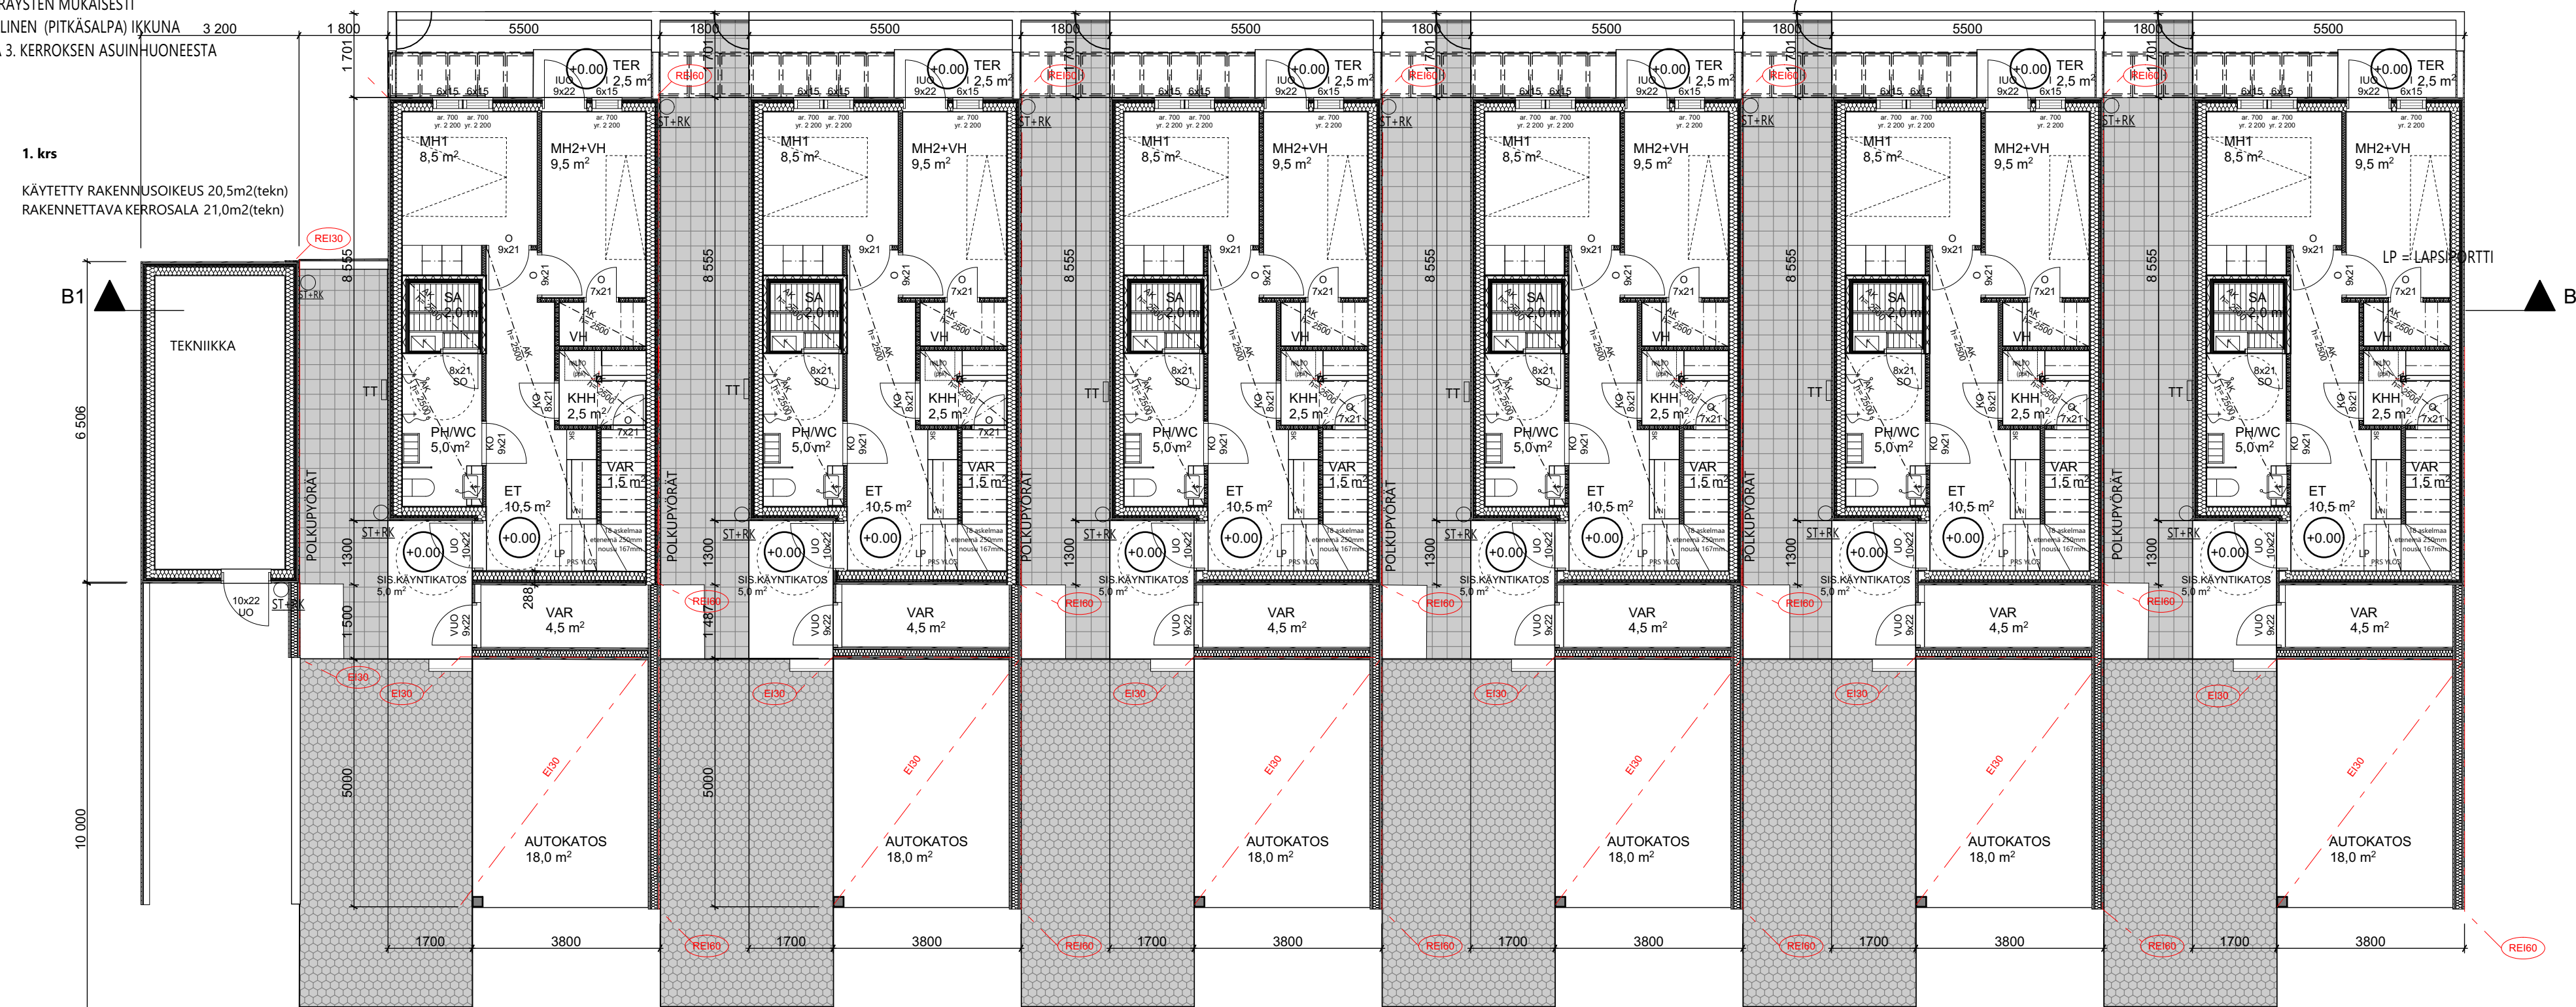

Revisiointinumero	Nimi	Muokkaaja	Julkaisupäivä

K:OSA/KYLÄ	KORTTELITILA	TONTTI/RN:O	VIRANOMAISEN ARKISTOMERKINTÖJÄ VARTEN
HIUKKAVAARAN KESKUS 65	65	1 JA 2	
RAKENNUSLOINENPIDE	PIIRUSTUSLAI	VASTAAVA PROJEKTARKKITEHTI	PÄÄSUUNNITTEILIA
UUDISRAKENNUS	Pääpiirustukset		Leena Kaasila 044-7468615

RAKENNUSKOHTIEN NIMI JA OSOITE	PIIRUSTUKSEN SISÄLTÖ	MITTAKAAVAT
As Oy Oulun TOWNHOUSE	2681-101 Talon A 1.krs	1:100
Sotilasmarssi 1-3		
90670 OULU		

ARK
ARKKITEHDIT
Oulu 9.9.2020
Vastuullinen suunnittelija LK
OULU HELSINKI JYVÄSKYLÄ PUH. 010 3090 500 www.ukiark.fi etunimi.sukunimi@ukiark.fi